



SCHEMA PLANIMETRICO
DISTRIBUZIONE SUBALTERNI


- CIVILE ABITAZIONE - abitazione
Fig.10 Mapp.1271 Sub.6
- CIVILE ABITAZIONE - proservizi
Fig.10 Mapp.1273 Sub.1
- CIVILE ABITAZIONE - corte esclusiva
Fig.10 Mapp.1273 Sub.1

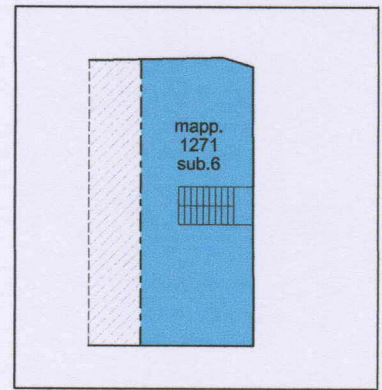

PIANO SECONDO

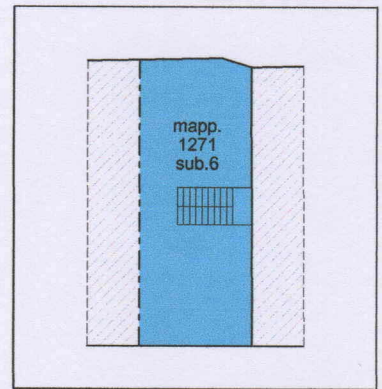

PIANO PRIMO

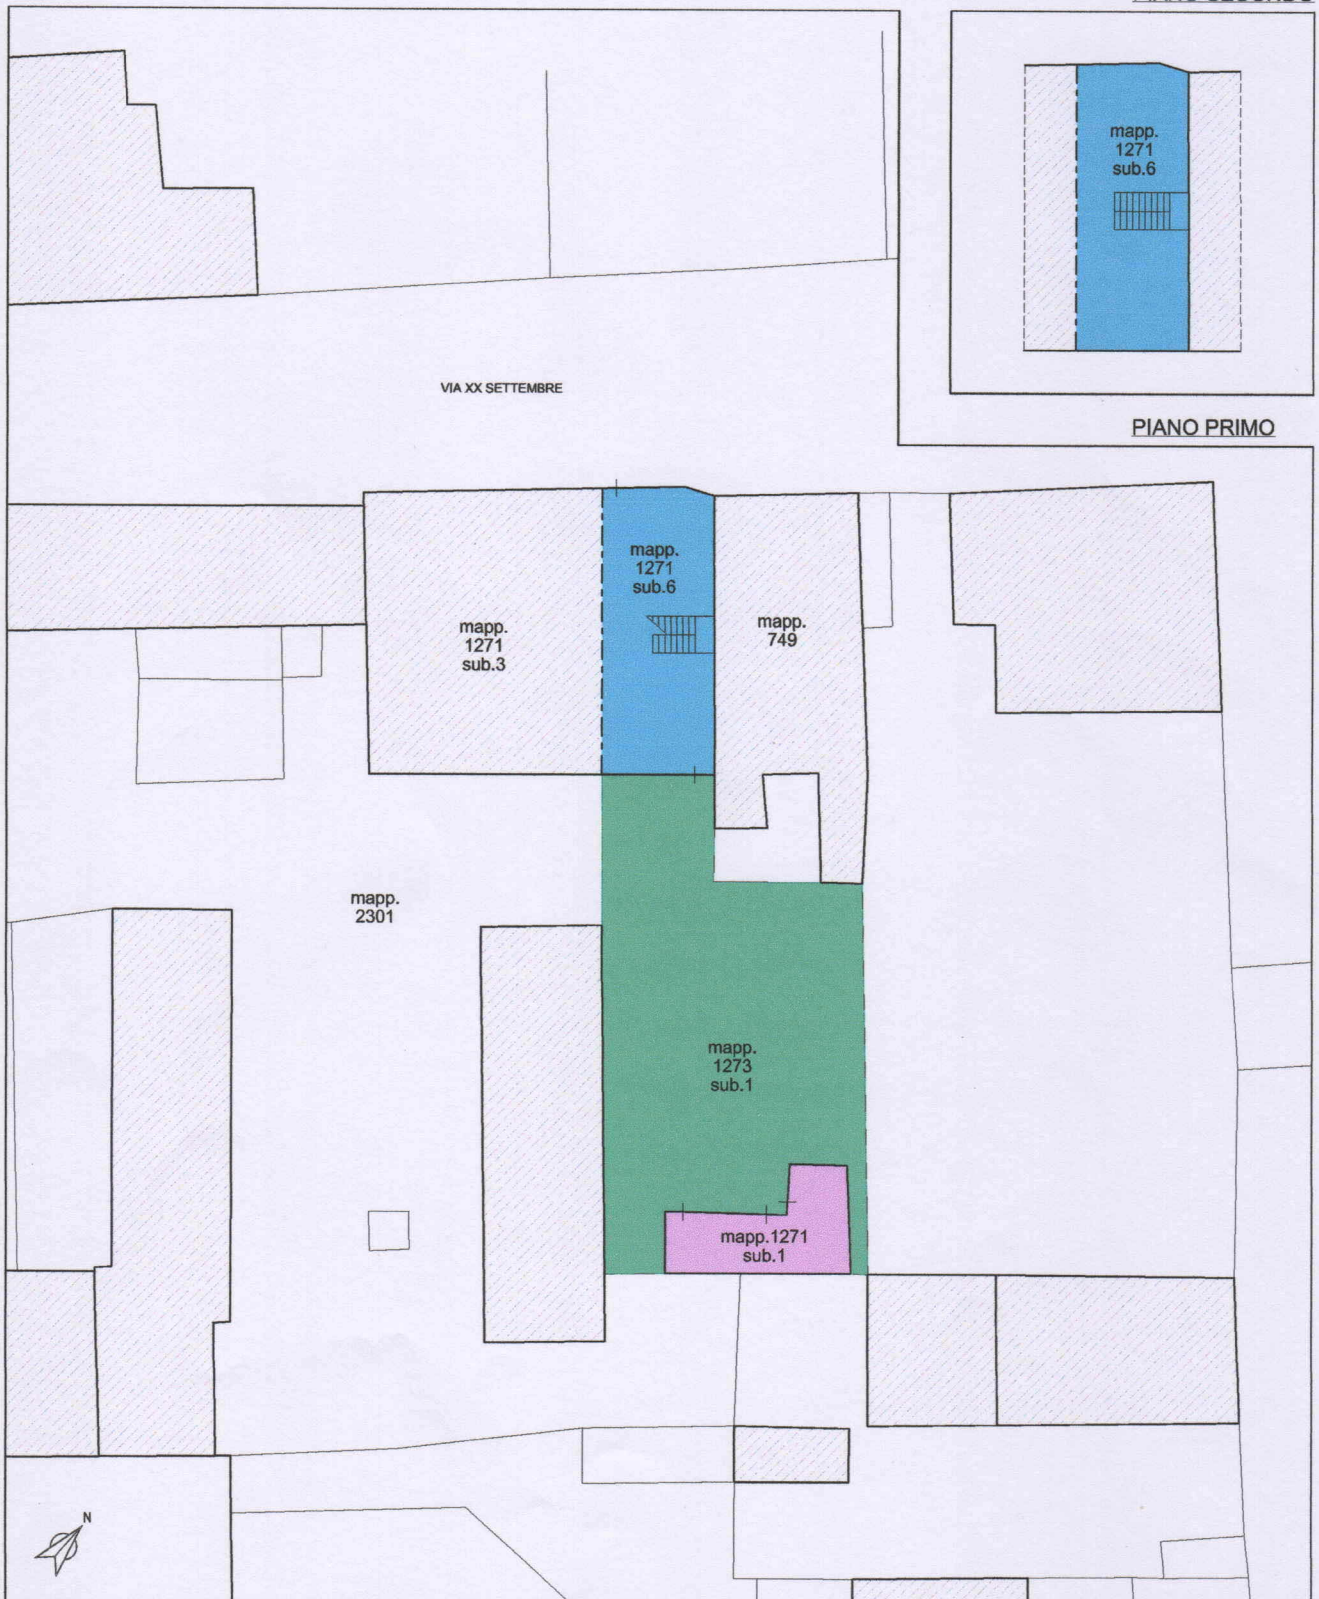

PIANO TERRA

VIA XX SETTEMBRE

CIV.N. 

SCHEMA STATO ATTUALE DEI LUOGHI

RILEVATO IL 27/01/2022

scala 1:100

ALTRA PROPRIETA'
MAPP. 1271 SUB.3

ALTRA PROPRIETA'
MAPP. 749

accesso su corte
di terzi per la quale
non si conosce la
legittimazione e le
regolamentazioni

ALTRA PROPRIETA'
MAPP. 2301

CORTE ESCLUSIVA

RIPOSTIGLIO
H.media=3,00m

RIPOSTIGLIO

PIANO TERRA

VIA XX SETTEMBRE

ALTRA PROPRIETA'
MAPP. 1271

ALTRA PROPRIETA'
MAPP. 749

LETTO
H.=3,05m

DISIMP.

VANO SCALA

LETTO
H.=2,80m

BAGNO

PIANO PRIMO

VIA XX SETTEMBRE

ALTRA PROPRIETA'
MAPP. 1271

LETTO
H.media=2,60m

RIP.-GUARDAROBA
H.=2,60m

DISIMP.

VANO SCALA

LETTO
H.=2,70m

PIANO SECONDO

VIA XX SETTEMBRE



CIV.N.

COMPARATIVO TRA STATO DEI LUOGHI E TITOLI EDILIZI


RILEVATO IL 27/01/2022

scala 1:100

- COSTRUZIONI
- DEMOLIZIONI

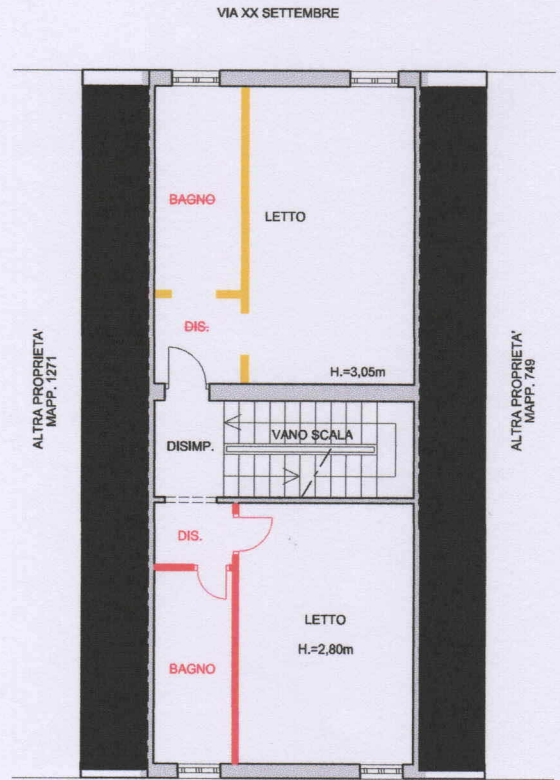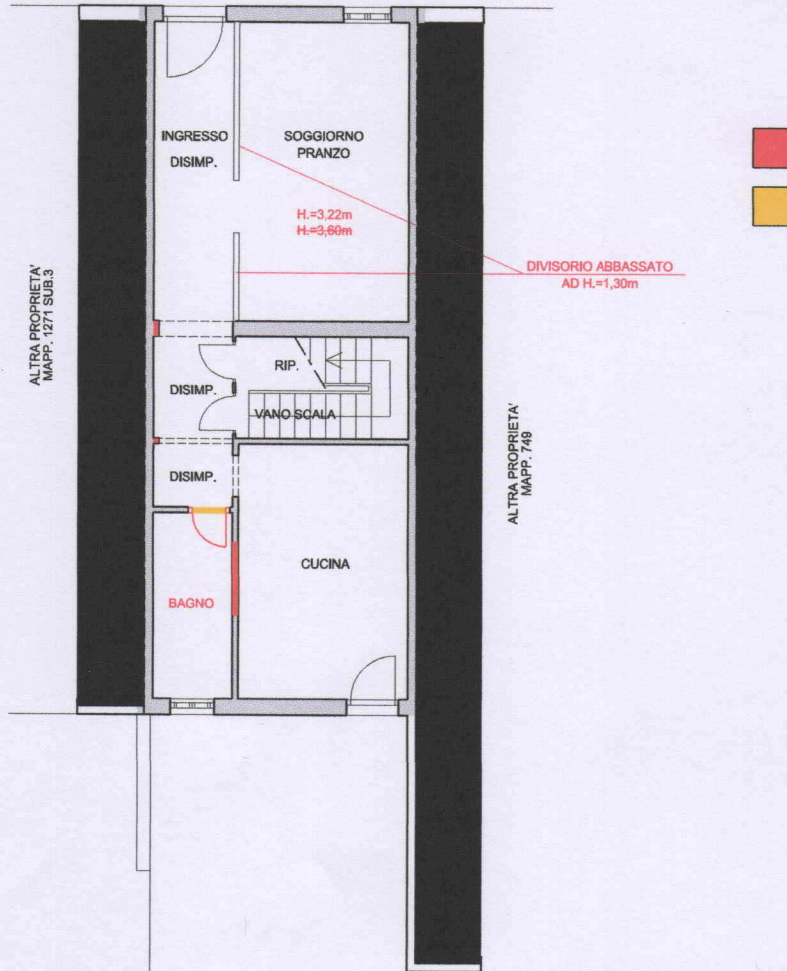

PIANO PRIMO

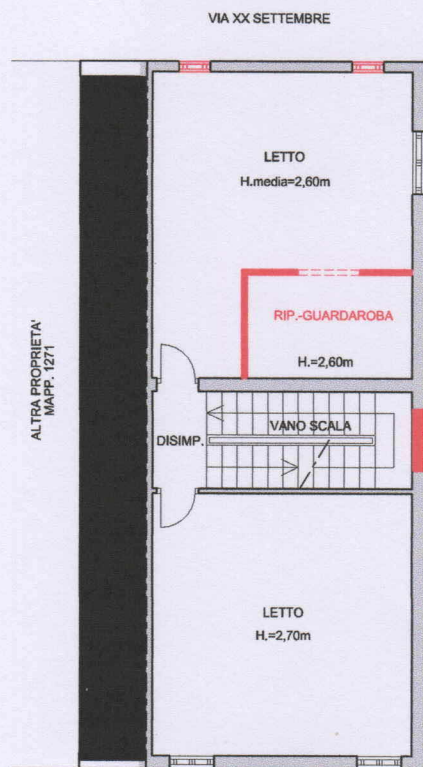

PIANO SECONDO

ALTRA PROPRIETA' MAPP. 2301

CORTE ESCLUSIVA

TETTOIA NON PIU' ESISTENTE

TETTOIA

PIANO TERRA

RIPOSTIGLIO
H.media=3,00m

RIPOSTIGLIO

VIA XX SETTEMBRE



CIV. N. 1

COMPARATIVO TRA STATO DEI LUOGHI E SCHEDA CATASTALE


RILEVATO IL 27/01/2022

scala 1:100

- COSTRUZIONI
- DEMOLIZIONI

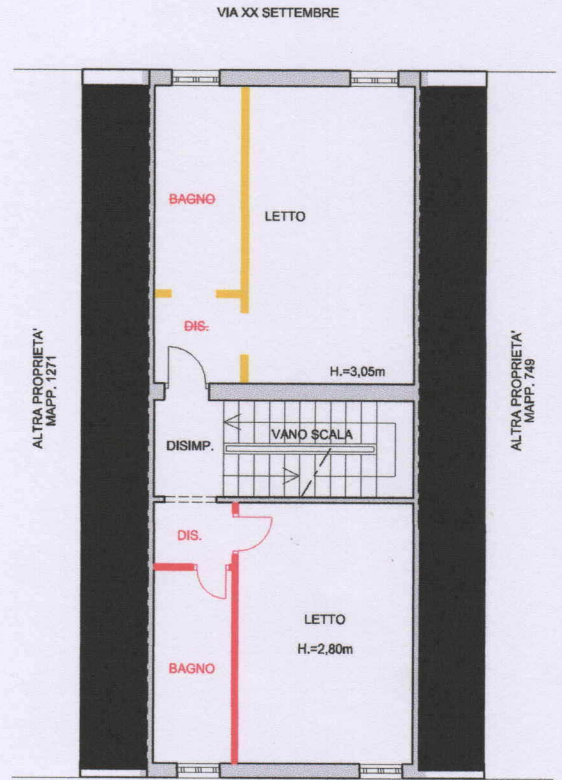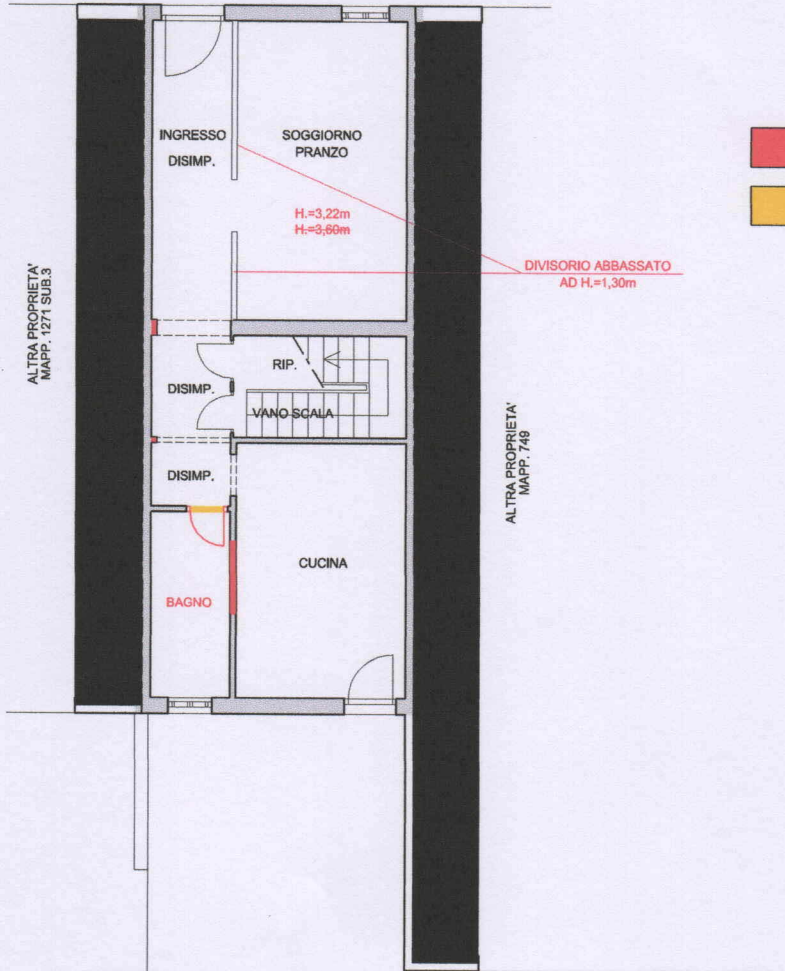

PIANO PRIMO

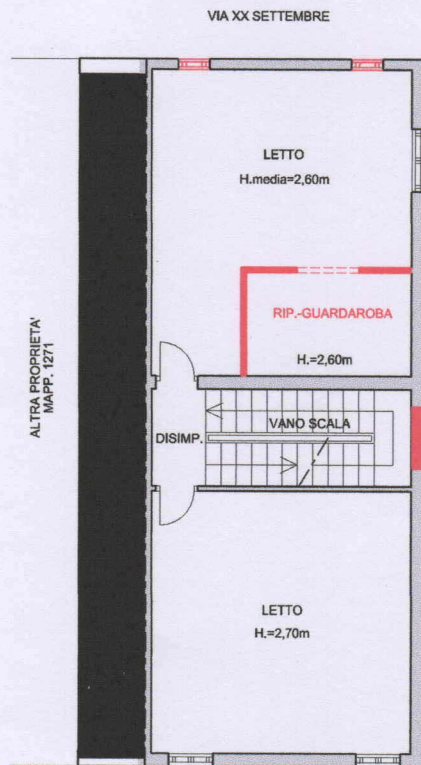

PIANO SECONDO

ALTRA PROPRIETA' MAPP. 2301

CORTE ESCLUSIVA

TETTOIA NON PIU' ESISTENTE

TETTOIA

RIPOSTIGLIO
H.media=3,00m

RIPOSTIGLIO

PIANO TERRA