


**Agenzia del Territorio
CATASTO FABBRICATI
Ufficio Provinciale di
Venezia**

Dichiarazione protocollo n. VE0226817 del 28/09/2011	
Planimetria di u.i.u. in Comune di Venezia - Mestre	
Via Alipio Cappelletto (mestre)	civ. 5
Identificativi Catastali:	Compilata da: Cazzin Mirko
Sezione: ME	Isritto all'albo: Geometri
Foglio: 18	Prov. Venezia
Particella: 2161	N. 2110
Subalterno: 93	

Scheda n. 1 Scala 1:200

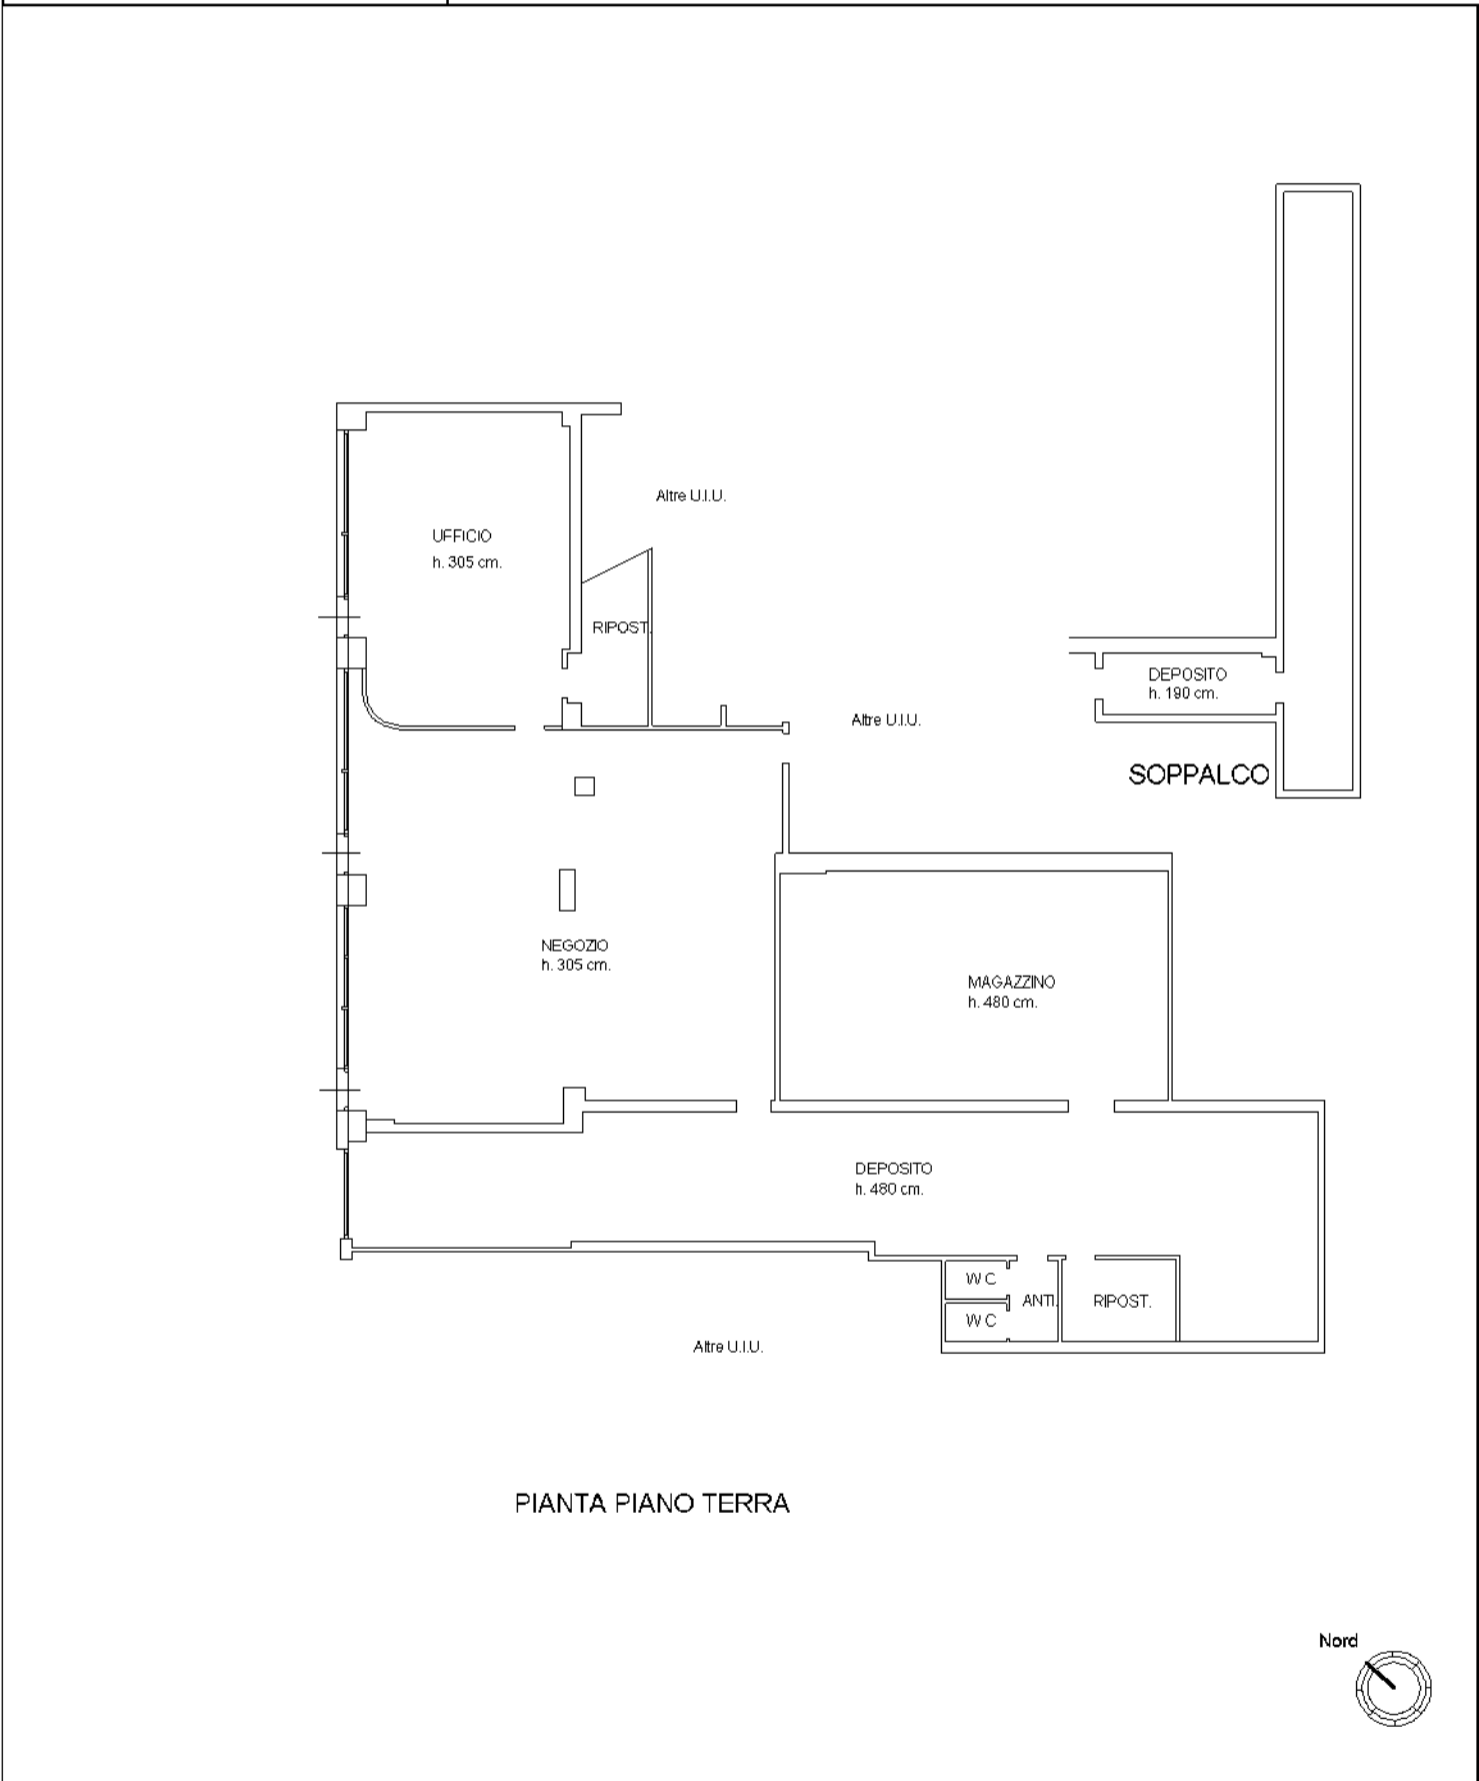

invar 01

Catasto dei Fabbricati - Situazione al 16/06/2022 - Comune di VENEZIA(L736) - < Foglio 139 - Particella 2161 - Subalterno 93 >
VIA ALIPIO CAPPELLETTO n. 5 Interno B Piano T