













































Planimetria di u.i.u. in Comune di SALVITELLE via GIACOMO SALERNO civ. S.N.

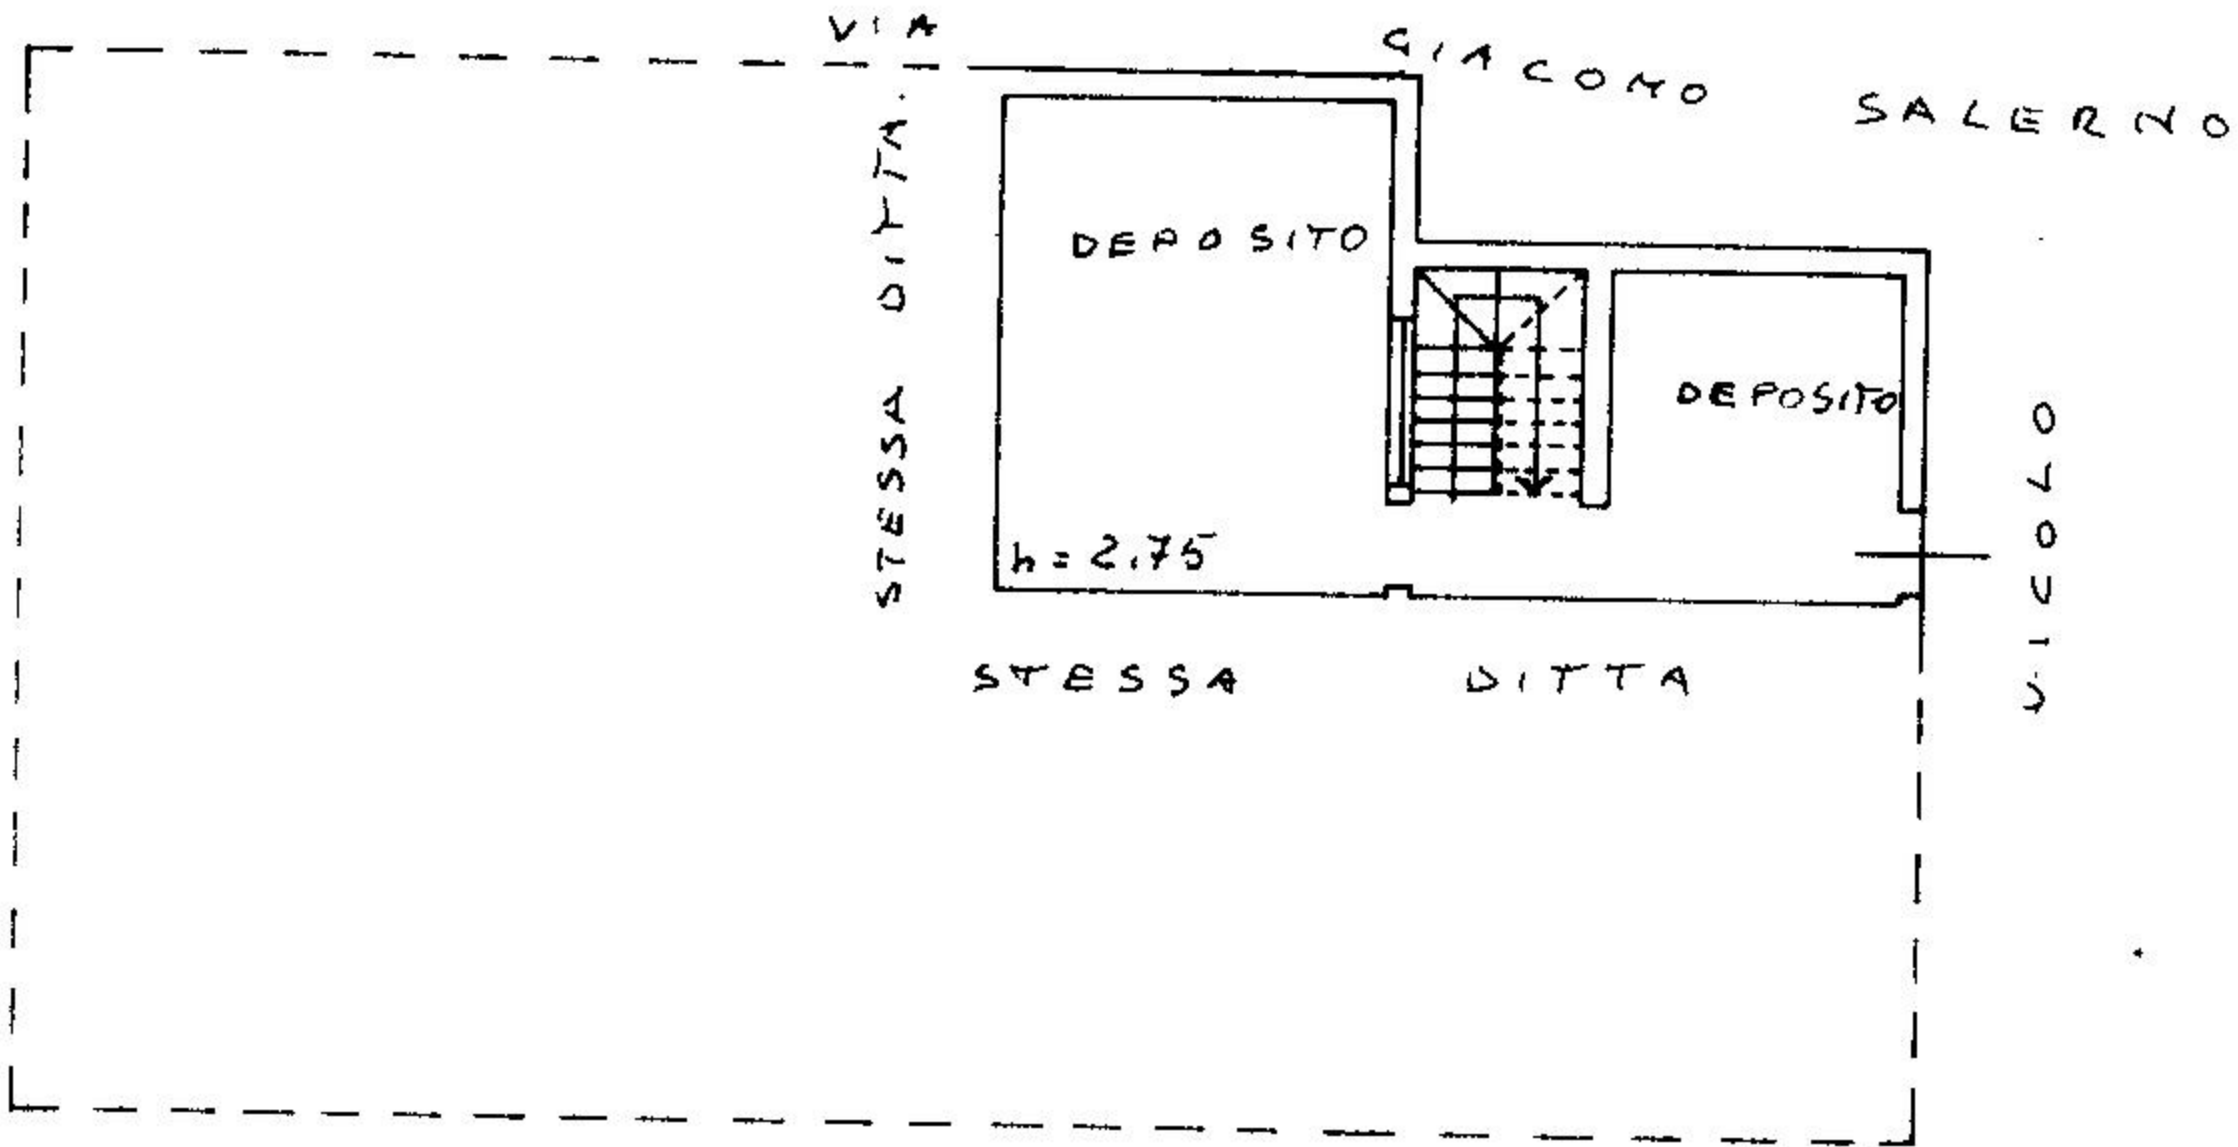

PIANO PRIMO SEMINTERRATO

ORIENTAMENTO

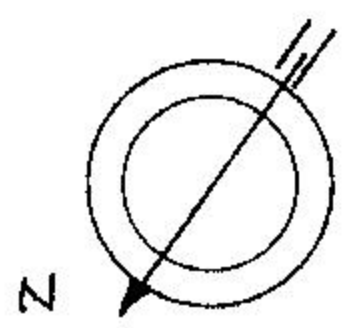

SCALA DI 1:200

Roma - Istituto Poligrafico e Zecca dello Stato - P.V.

Dichiarazione di N.C.
 Denuncia di variazione

Identificativi catastali
 F. 8
 n. 168 sub. 5



Compilata dal GEOM. GRIECO
 (Titolo, cognome e nome)
CIRO ANGELO

Iscritto all'albo de GEOMETRI
 della provincia di SALERNO n. 3159
 data Firma [Signature]


RISERVATO ALL'UFFICIO



Dimensione di u.i.u. in Comune di SALVITELLE via GIACOMO SALERNO CIV. S. N.

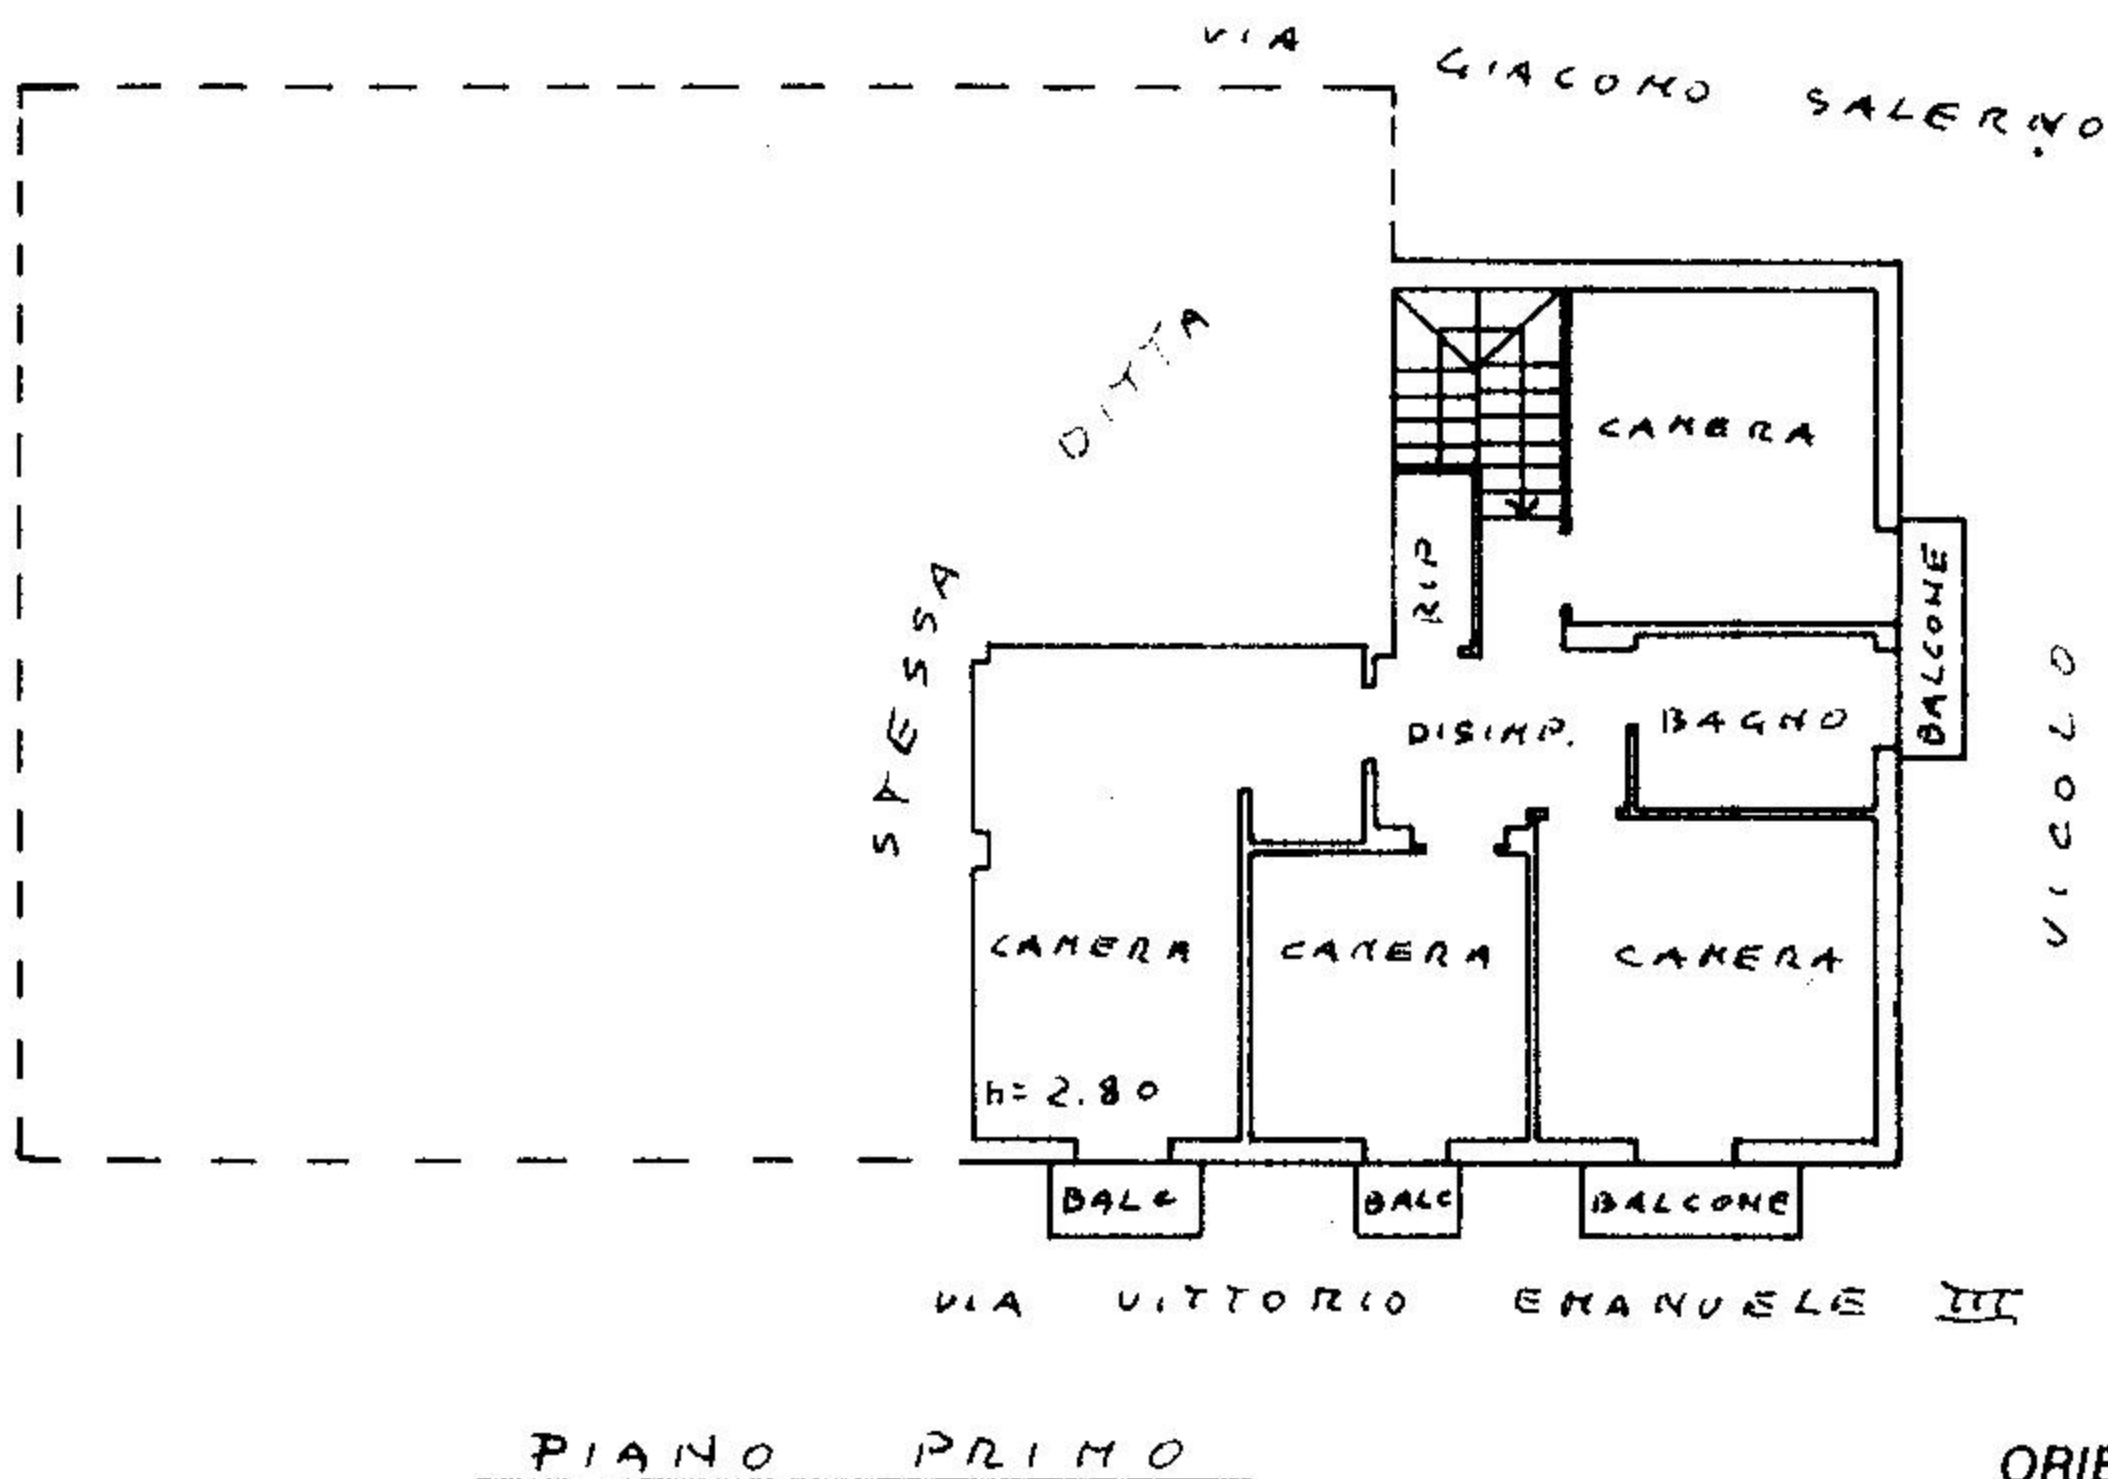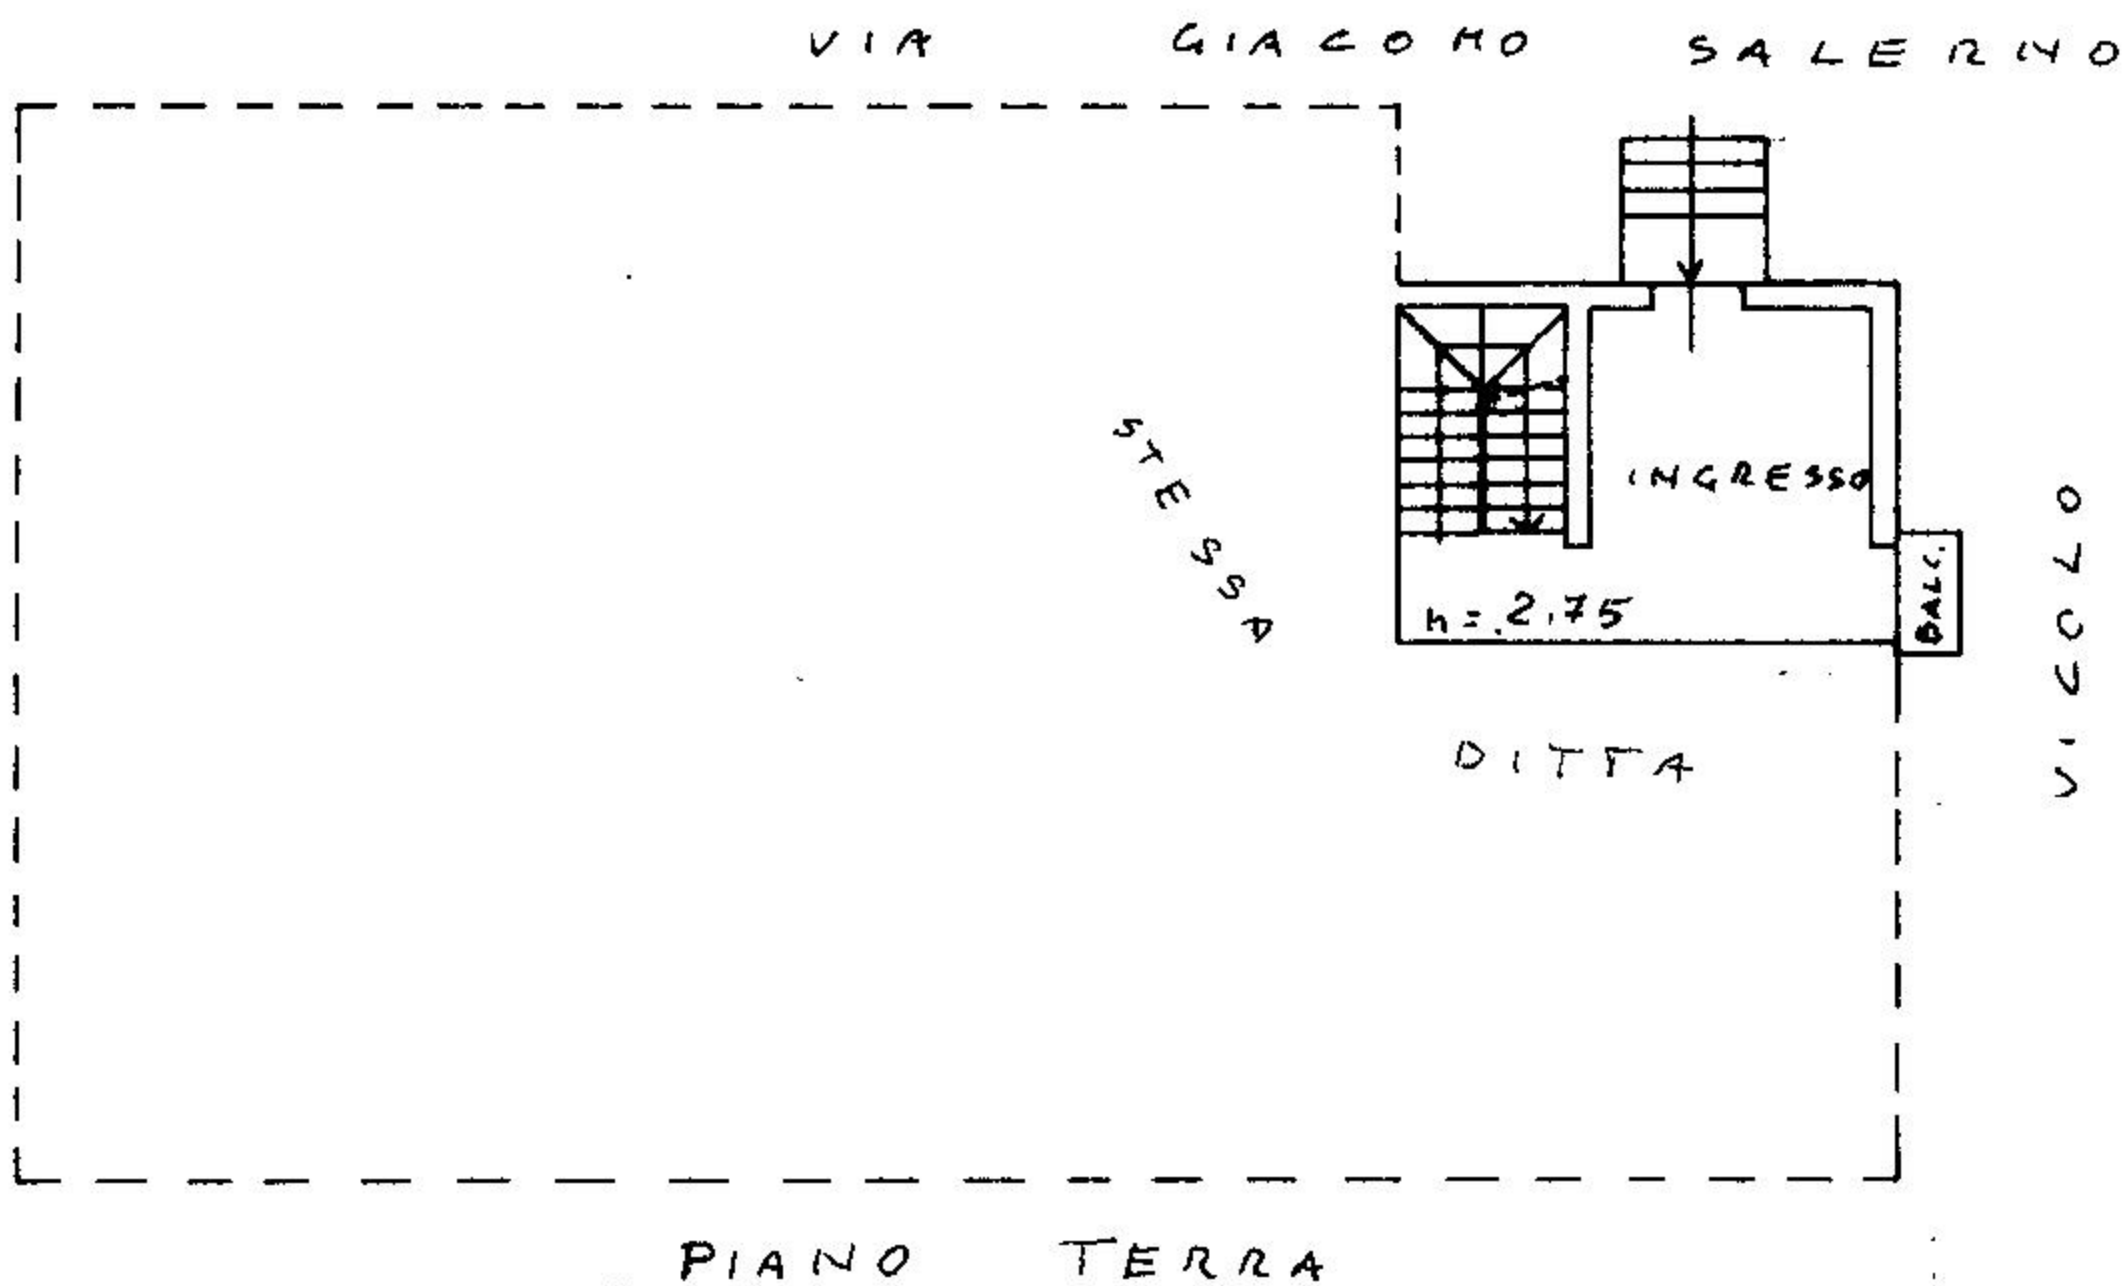

ORIENTAMENTO

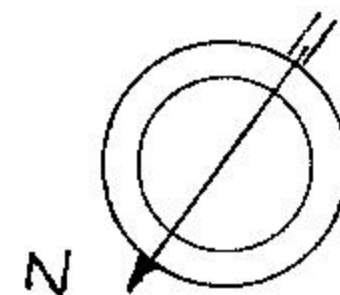

SCALA DI 1:200

Dichiarazione di N.C.
Denuncia di variazione

Identificativi catastali
F. 8
n. 163 sub. 12

Compilata dal GEOM. GRIECO
(Titolo, cognome e nome)
CIRO ANGELO
Iscritto all'albo de GEOMETRI
della provincia di SALERNO n. 3459
data Firma [Signature]

RISERVATO ALL'UFFICIO