

**Agenzia del Territorio  
CATASTO FABBRICATI  
Ufficio Provinciale di  
Bergamo**

Dichiarazione protocollo n. BG0098049 del 03/06/2013

Planimetria di u.i.u. in Comune di Almenno San Salvatore

Via Don Giovanni Bosco

civ. 12

Identificativi Catastali:

Sezione:  
Foglio: 7  
Particella: 2157  
Subalterno: 701

Compilata da:  
Bianchi Luca Giacomo  
Iscritto all'albo:  
Geometri


Prov. Bergamo

N. 03368

Scheda n. 1

Scala 1:200


### piano terra

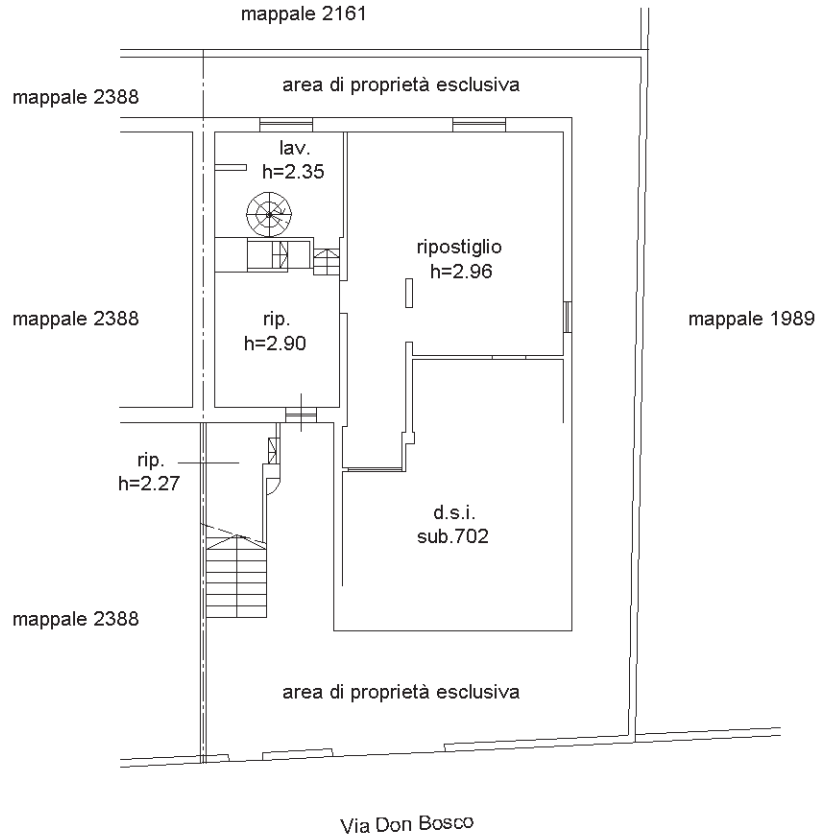


### piano primo h=2.97



### piano interrato h=1.65

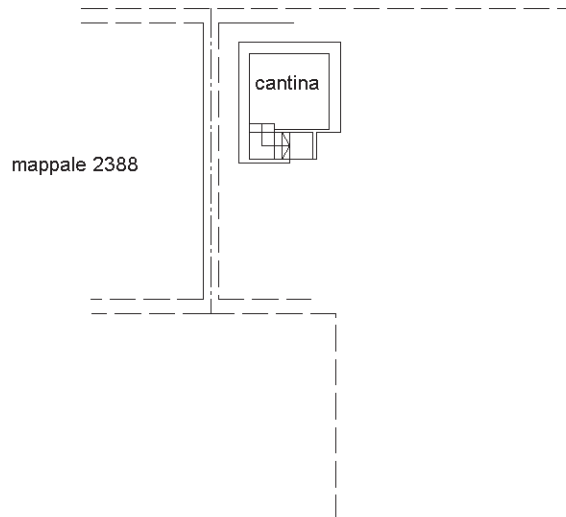

Ultima planimetria in atti

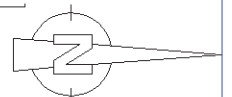

**Agenzia del Territorio  
CATASTO FABBRICATI  
Ufficio Provinciale di  
Bergamo**

Dichiarazione protocollo n. BG0098049 del 03/06/2013

Planimetria di u.i.u. in Comune di Almenno San Salvatore

Via Don Giovanni Bosco

civ. 12

Identificativi Catastali:

Sezione:

Foglio: 7

Particella: 2157

Subalterno: 702

Compilata da:

Bianchi Luca Giacomo

Iscritto all'albo:

Geometri


Prov. Bergamo

N. 03368

Scheda n. 1

Scala 1:200

### piano terra

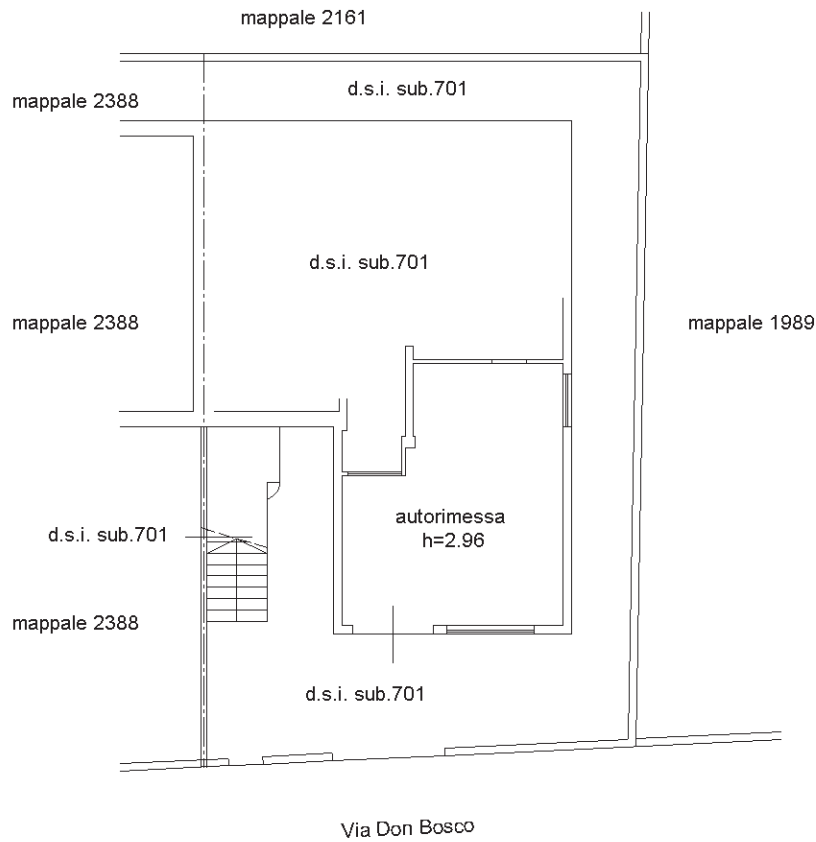

Catasto dei Fabbricati - Situazione al 27/03/2023 - Comune di ALMENNO SAN SALVATORE(A217) - < Foglio 7 - Particella 2157 - Subalterno 702 >  
VIA DON GIOVANNI BOSCO n. 12 Piano T

Ultima planimetria in atti