

MODULARIO
P. - Cat. S. T. - 315
115
0



MINISTERO DELLE FINANZE
DIREZIONE GENERALE DEL CATASTO E DEI SERVIZI TECNICI ERARIALI


Mod. B (Nuovo Catasto Edilizio Urbano)

Lire
15

NUOVO CATASTO EDILIZIO URBANO

(R. DECRETO-LEGGE 13 APRILE 1939, N. 652)

Planimetria dell'immobile situato nel Comune di SCORDIA Via RAGUSA alla Via ETNA
Ditta [REDACTED]
Allegata alla dichiarazione presentata all'Ufficio Tecnico Erariale di SCORDIA

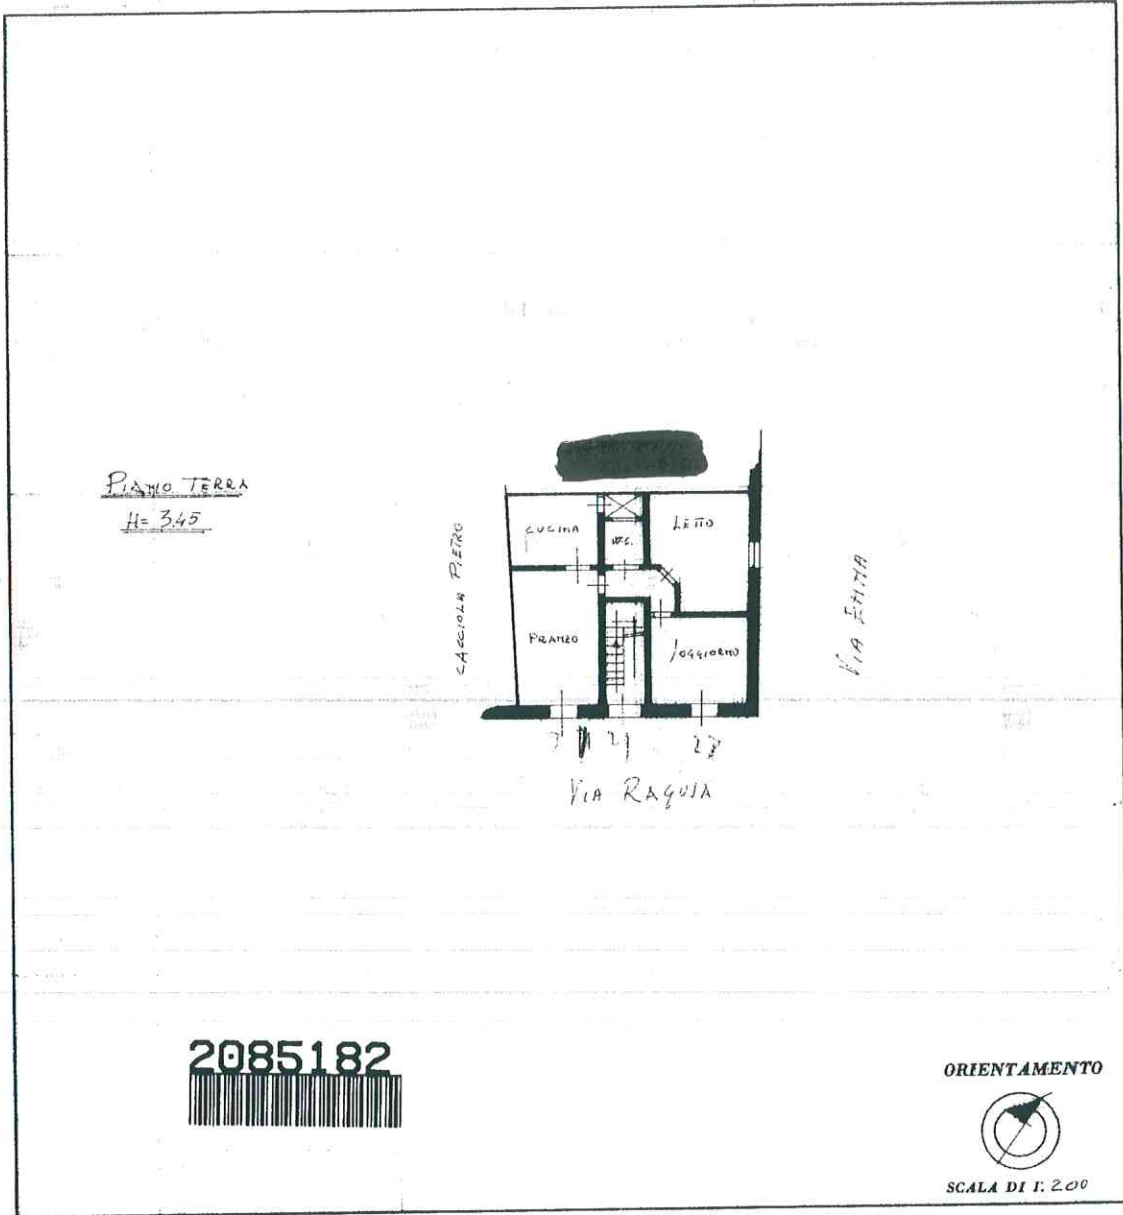

SPAZIO RISERVATO PER LE ANNOTAZIONI D'UFFICIO

DATA PROT. N° <u>193</u>	[Faint handwritten notes]
-----------------------------	---------------------------



Compilata dal ING. MAITE O
(Titolo, nome e cognome del tecnico)
ZAPPARRATA
Iscritto all'Albo dei Geometri
della Provincia di SCORDIA N. 1181
DATA 12-6-1974
Firma: [Signature]

Catasto dei Fabbricati - Situazione al 22/03/2019 - Comune di SCORDIA (1548) - < Foglio: 12 - Particella: 446 - Subalterno: 1 >
VIA RAGUSA n. 27 n. 31 piano: T;

Ultima planimetria in atti

Schema Piante Stato di Fatto

fl 12 part. 446 sub 1 - 5

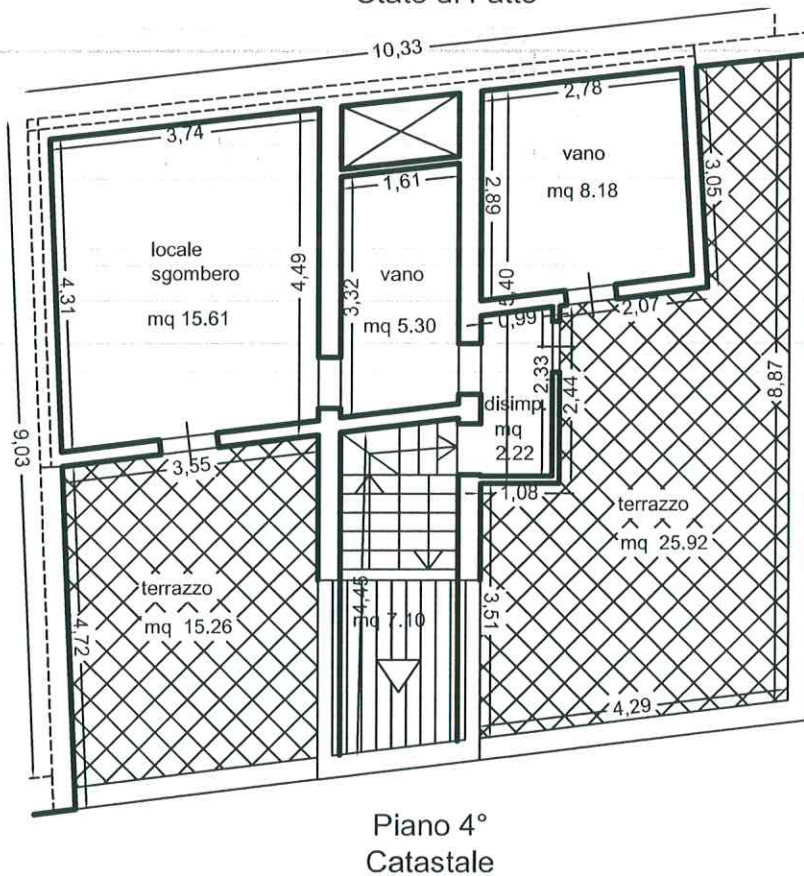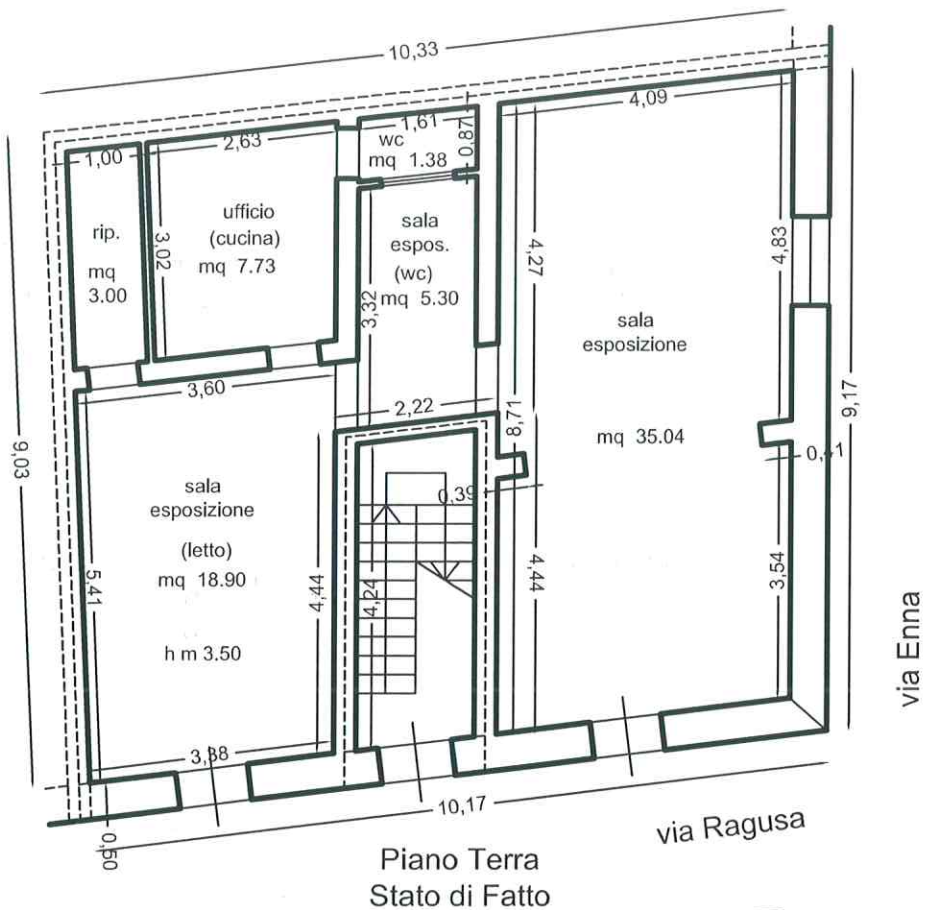

scala 1/100