



Schema Piante Stato di Fatto

fl. 20 part. 360 sub 4

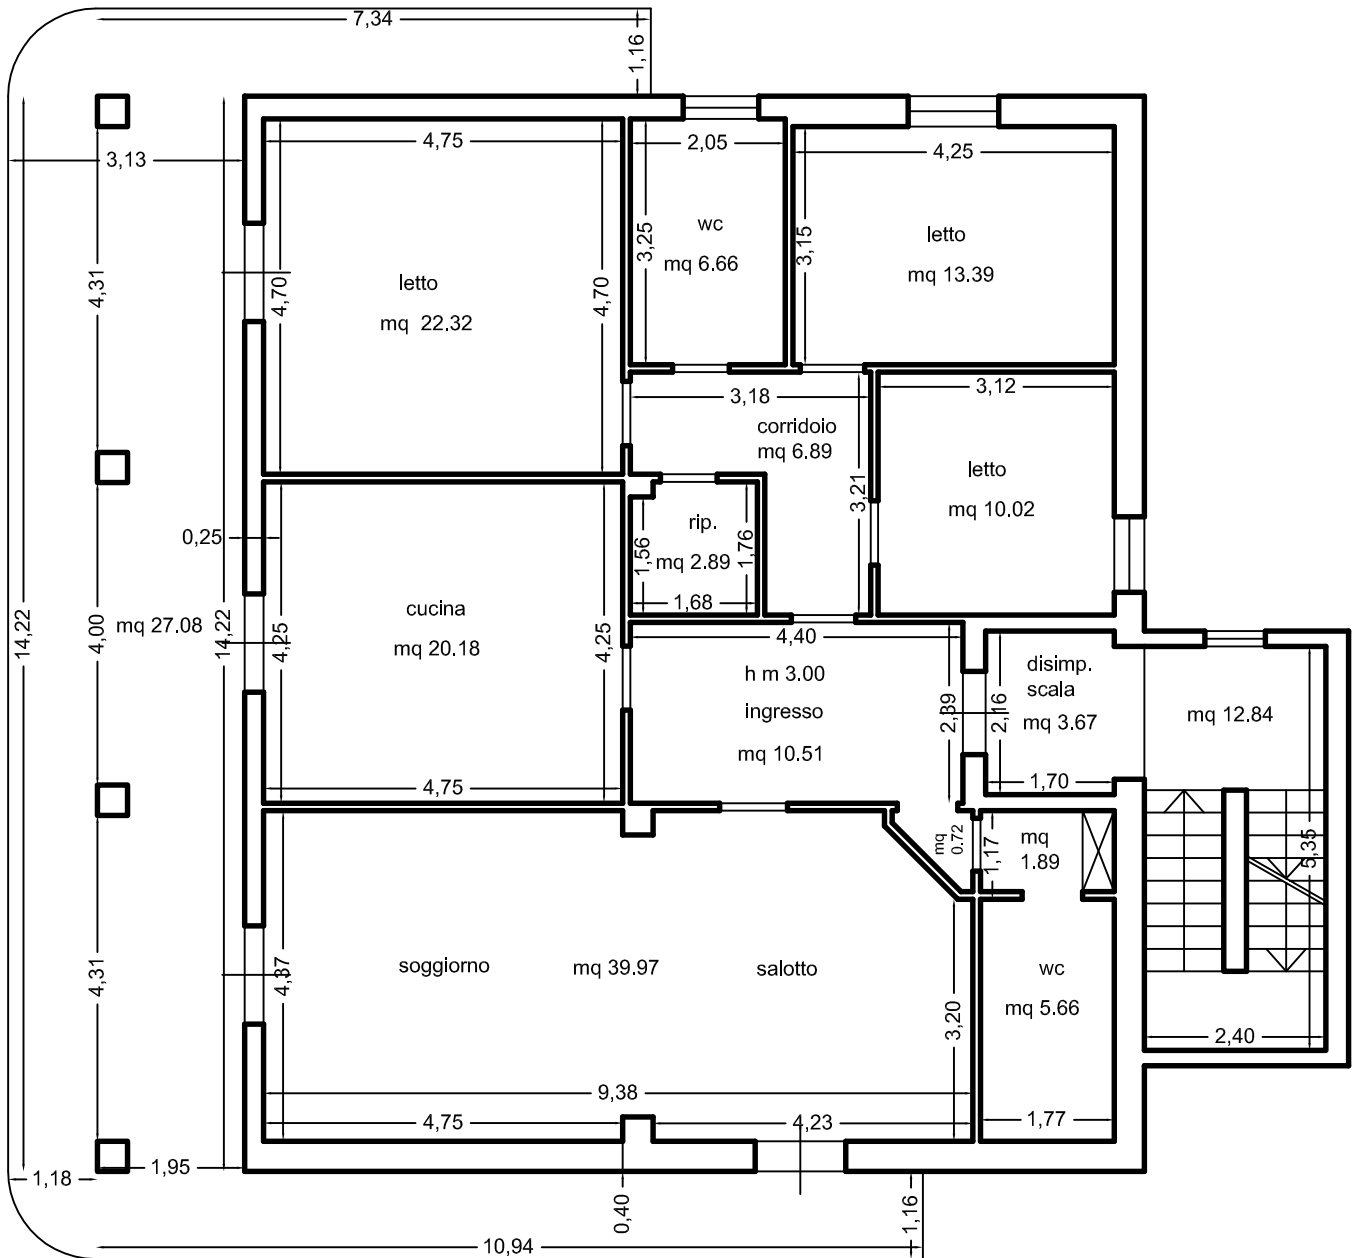

Piano Primo

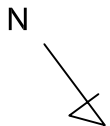

scala 1/100