

**Agenzia del Territorio
CATASTO FABBRICATI
Ufficio Provinciale di
Catania**

Dichiarazione protocollo n. CT0732096 del 30/12/2010

Planimetria di u.i.u. in Comune di Scordia

Via Sandro Pertini

civ. 6

Identificativi Catastali:

Sezione:

Foglio: 20

Particella: 1028

Subalterno: 1

Compilata da:

Pirracchio Salvatore

Iscritto all'albo:


Geometri

Prov. Catania

N. 2455

Scheda n. 1

Scala 1:200

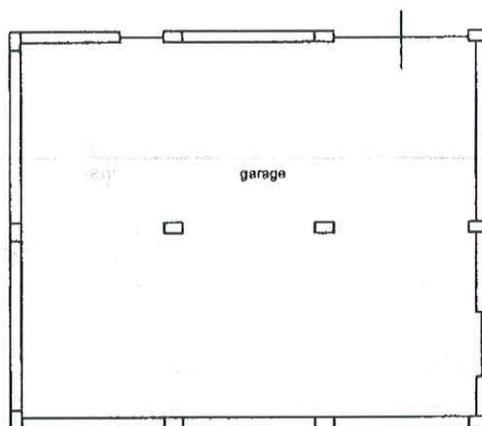

Piano Seminterrato

h = mt. 3,20



Via Sandro Pertini n°6

Ultima planimetria in atti

Data: 22/03/2019 - n. T250191 - Richiedente: CPNNDR59P11I548R

Totale schede: 1 - Formato di acquisizione: A4(210x297) - Formato stampa richiesto: A4(210x297)

**Agenzia del Territorio
CATASTO FABBRICATI
Ufficio Provinciale di
Catania**

Dichiarazione protocollo n. CT0732096 del 30/12/2010

Planimetria di u.i.u. in Comune di Scordia

Via Sandro Pertini

civ. 6

Identificativi Catastali:

Sezione:

Foglio: 20

Particella: 1028

Subalterno: 2

Compilata da:

Pirracchio Salvatore

Iscritto all'albo:


Geometri

Prov. Catania

N. 2455

Scheda n. 1

Scala 1:200

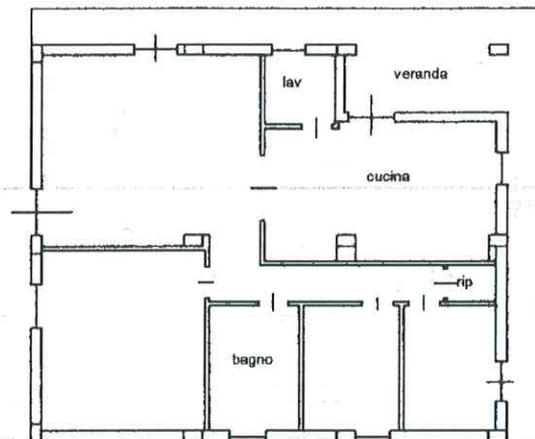

Piano Terra
h = mt. 2,90

Via Sandro Pertini n°6


Ultima planimetria in atti

Data: 22/03/2019 - n. T250192 - Richiedente: CPNNDR59P11I548R

Totale schede: 1 - Formato di acquisizione: A4(210x297) - Formato stampa richiesto: A4(210x297)

Schema Piante Stato di Fatto

fl. 20 part. 1028 sub1

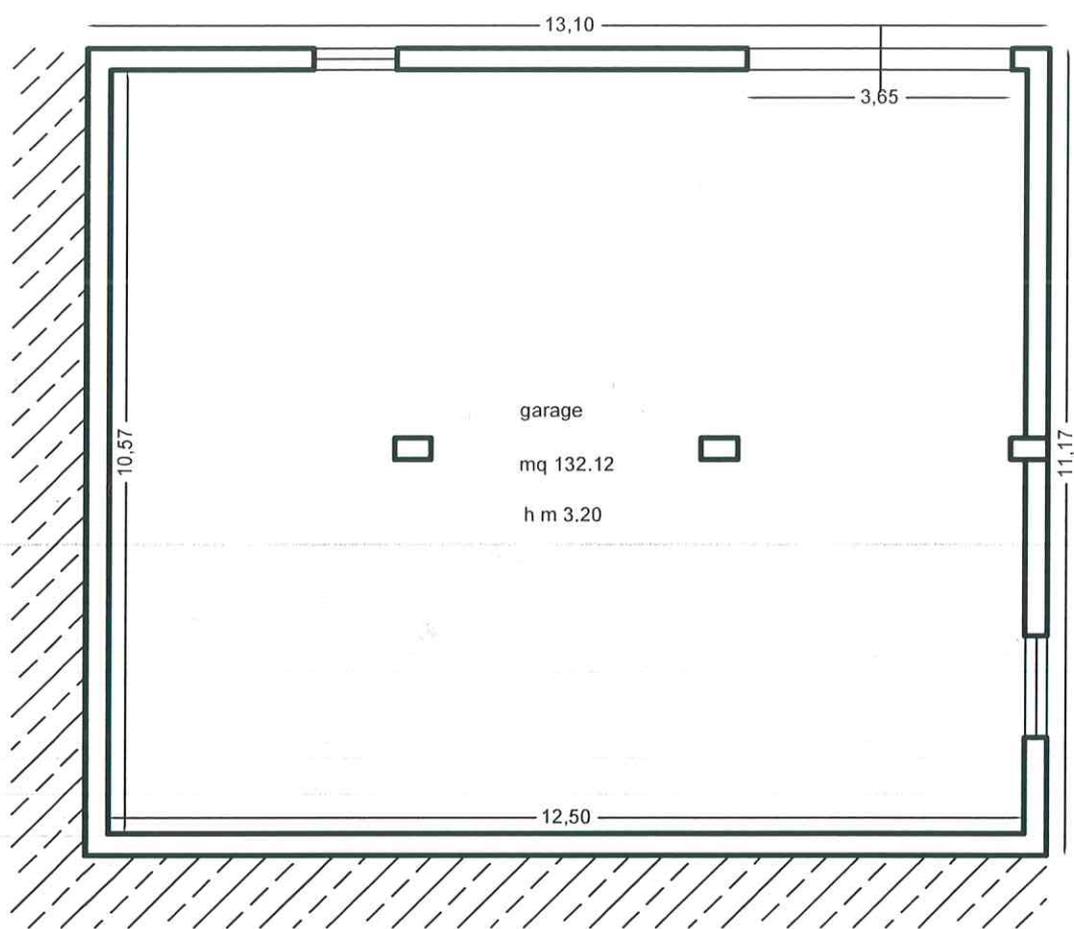

Seminterrato



scala 1/100