



# PIANTA APPARTAMENTO

Scala 1 : 100

H = 2,70 m

S. LORDA = 54.00 mq

S. NETTA = 46.43 mq

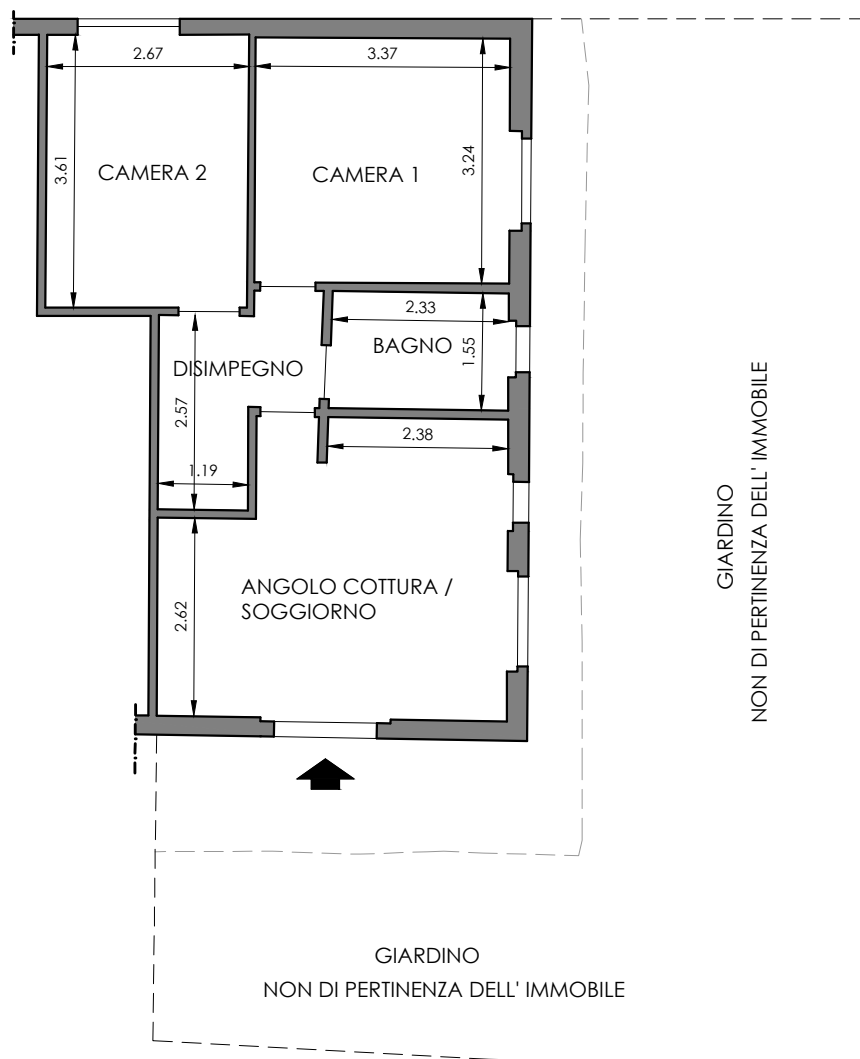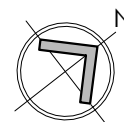


## Verifica rapporti aeroilluminanti

Vano	S vano	$\frac{1}{8}$ S vano	S finestrata	Esito
Angolo cott./sogg.	16,60 mq	2,07 mq	7,16 mq	verificato
Bagno	3,64 mq	0,45 mq	1,12 mq	verificato
Camera 1	10,91 mq	1,36 mq	1,95 mq	verificato
Camera 2	9,63 mq	1,20 mq	1,95 mq	verificato

# INDICAZIONE CONI OTTICI - PIANTA APPARTAMENTO

Scala 1:100

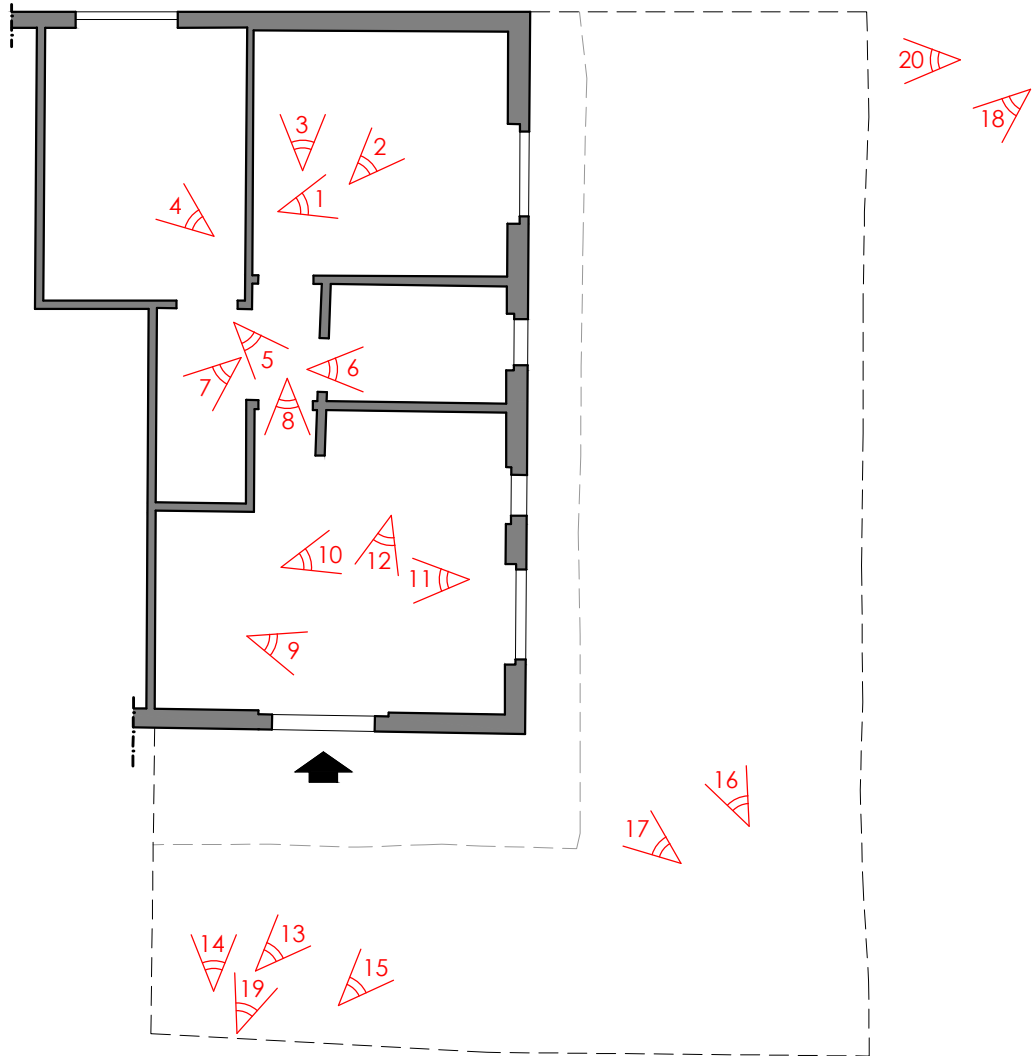


 Punti di ripresa



Foto 1



Foto 2



Foto 3



Foto 4



Foto 5







Foto 7



Foto 8



Foto 9



Foto 10



Foto 11

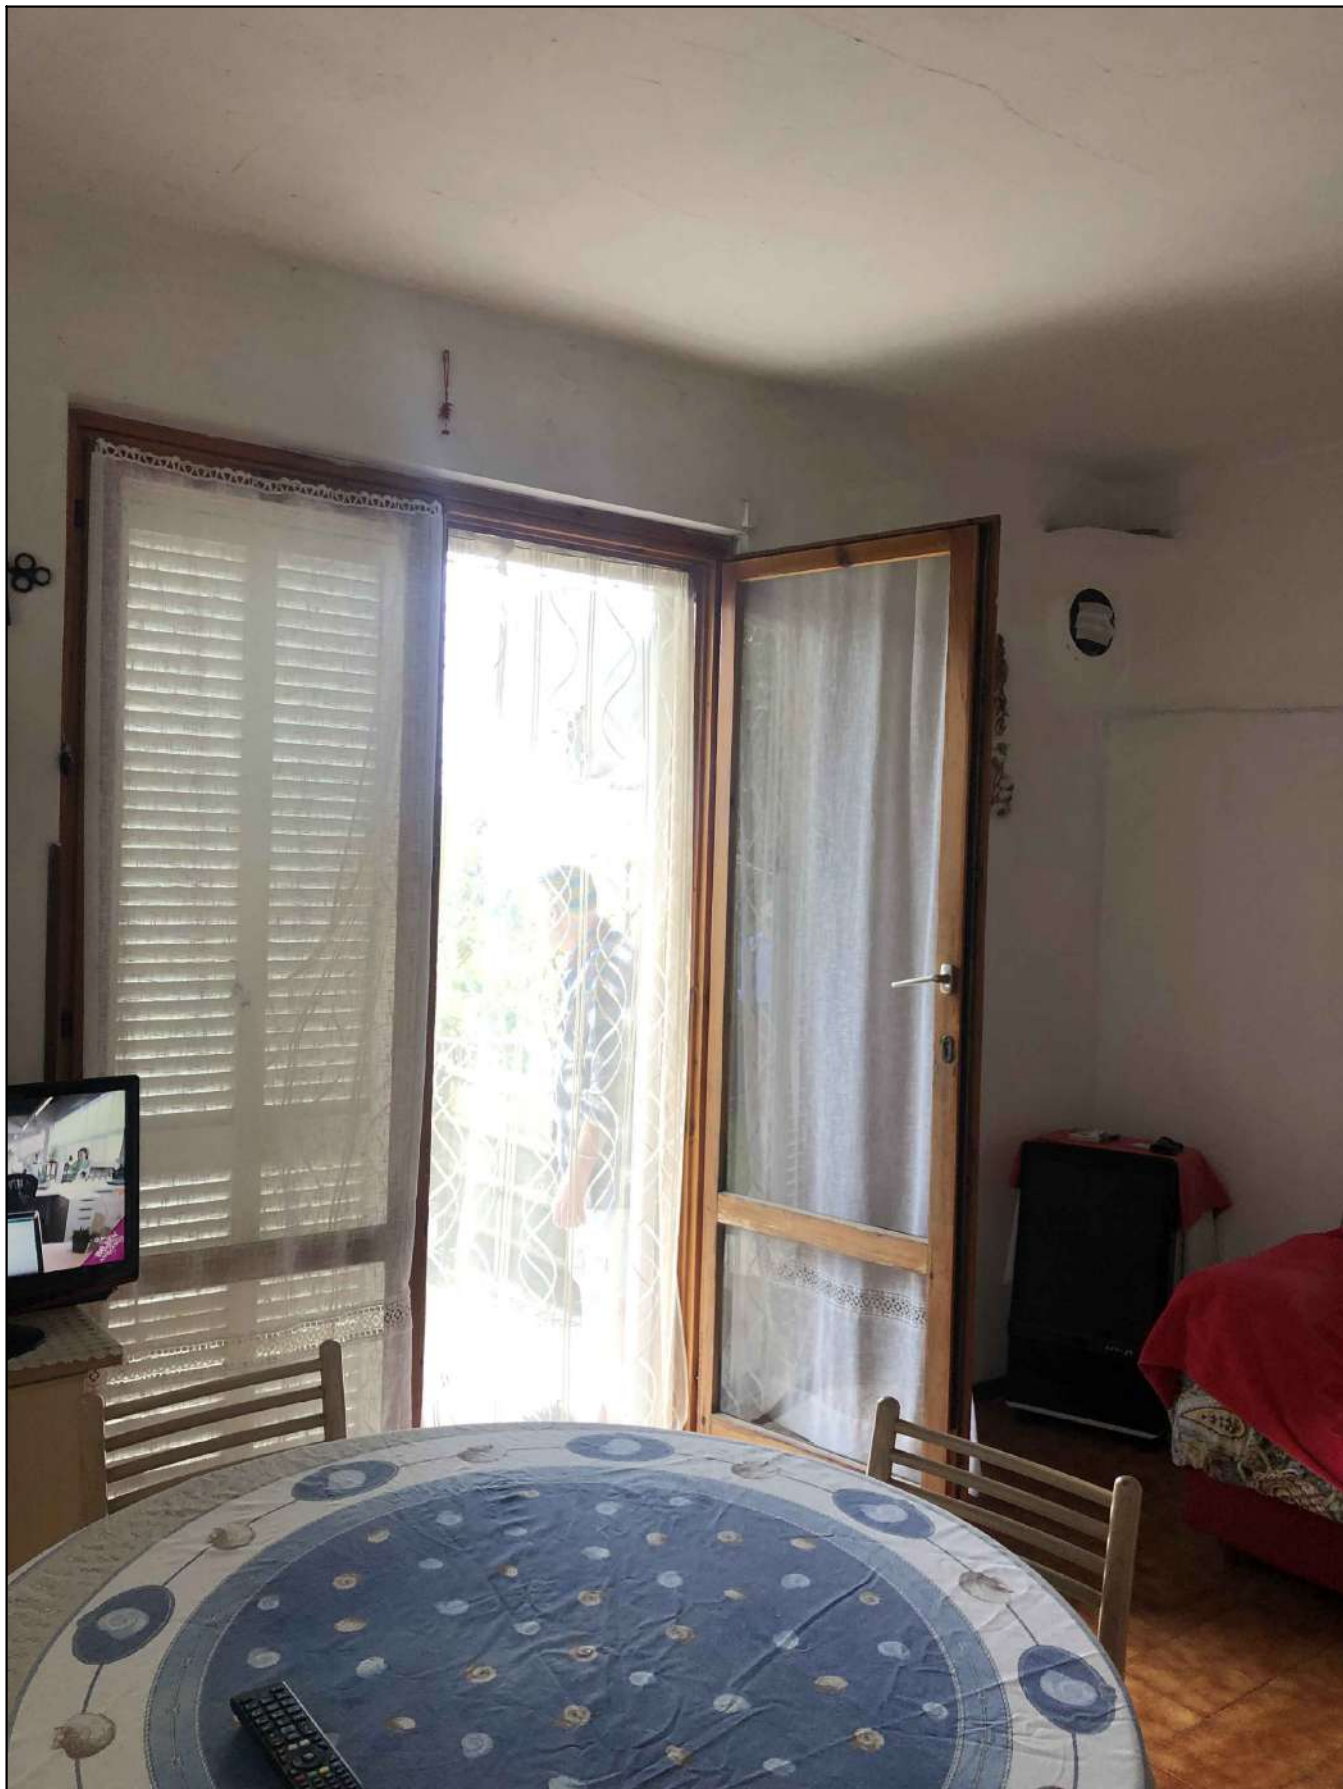


Foto 12



Foto 13



Foto 14





Foto 15



Foto 16



Foto 17



Foto 18



Foto 19



Foto 20



Foto 21