

MODULARIO
F. - Cat. - S. T. - 300



MINISTERO DELLE FINANZE

DIREZIONE GENERALE DEL CATASTO E DEI SERVIZI TECNICI ERARIALI


NUOVO CATASTO EDILIZIO URBANO

(R. DECRETO-LEGGE 13 APRILE 1950, N. 652)

Lire
100

Planimetria dell'immobile situato nel Comune di PESARO Via Delle RONDINI

Ditta
Allegata alla dichiarazione presentata all'Ufficio Tecnico Erariale di PESARO

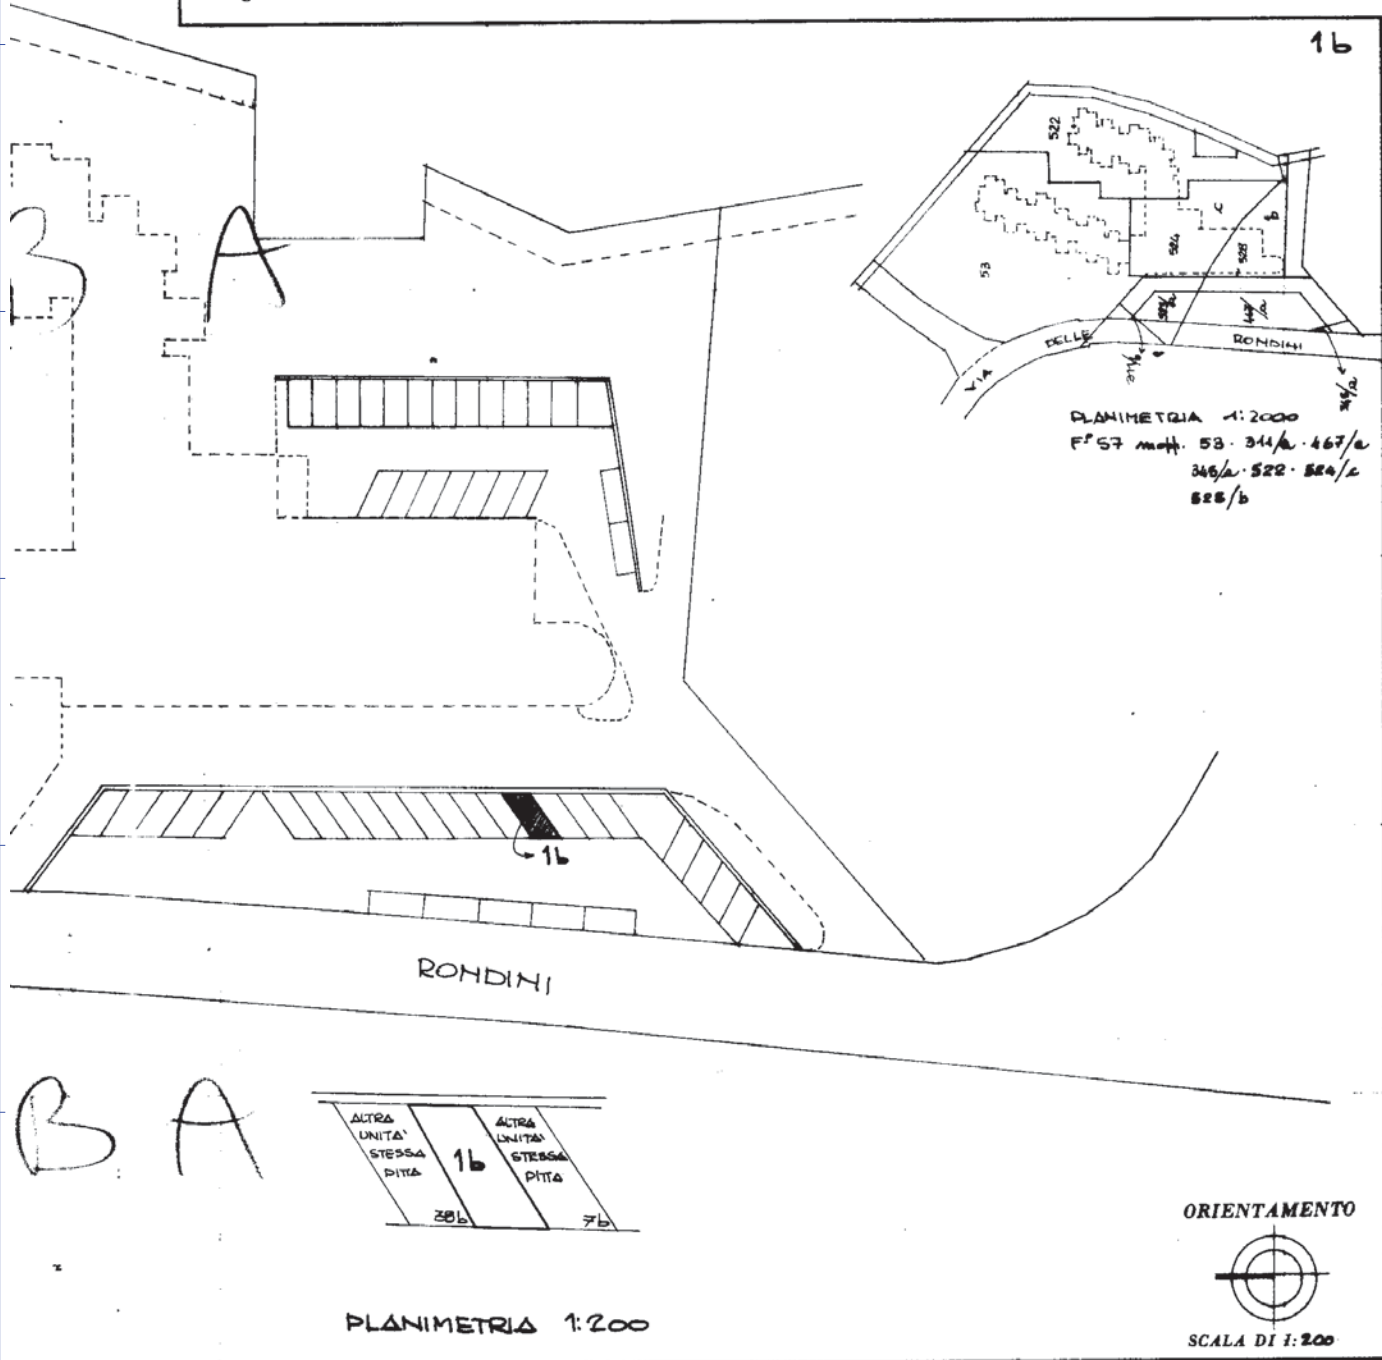

ALTRA UNITA' STESSA DITTA	1b	ALTRA UNITA' STESSA DITTA
306		76

SPAZIO RISERVATO PER LE ANNOTAZIONI D'UFFICIO

DATA 15 Settembre 1982

PROT. N° 5415

57

Mapp. 53

Sub. 122

Compilata dal GEOMETRA GIUSEPPE OLMEDA
(Titolo, nome e cognome del tecnico)

Iscritto all'Albo dei GEOMETRI
della Provincia di PESARO

DATA 10 Settembre 1982

Firma: [Signature]

* Scala originale non disponibile. *

PLANIMETRIA D'INSIEME
1:500


MODULARIO

F. - Cat. S. T. - M

Planimetria

Ditta Sc

Allegata alla

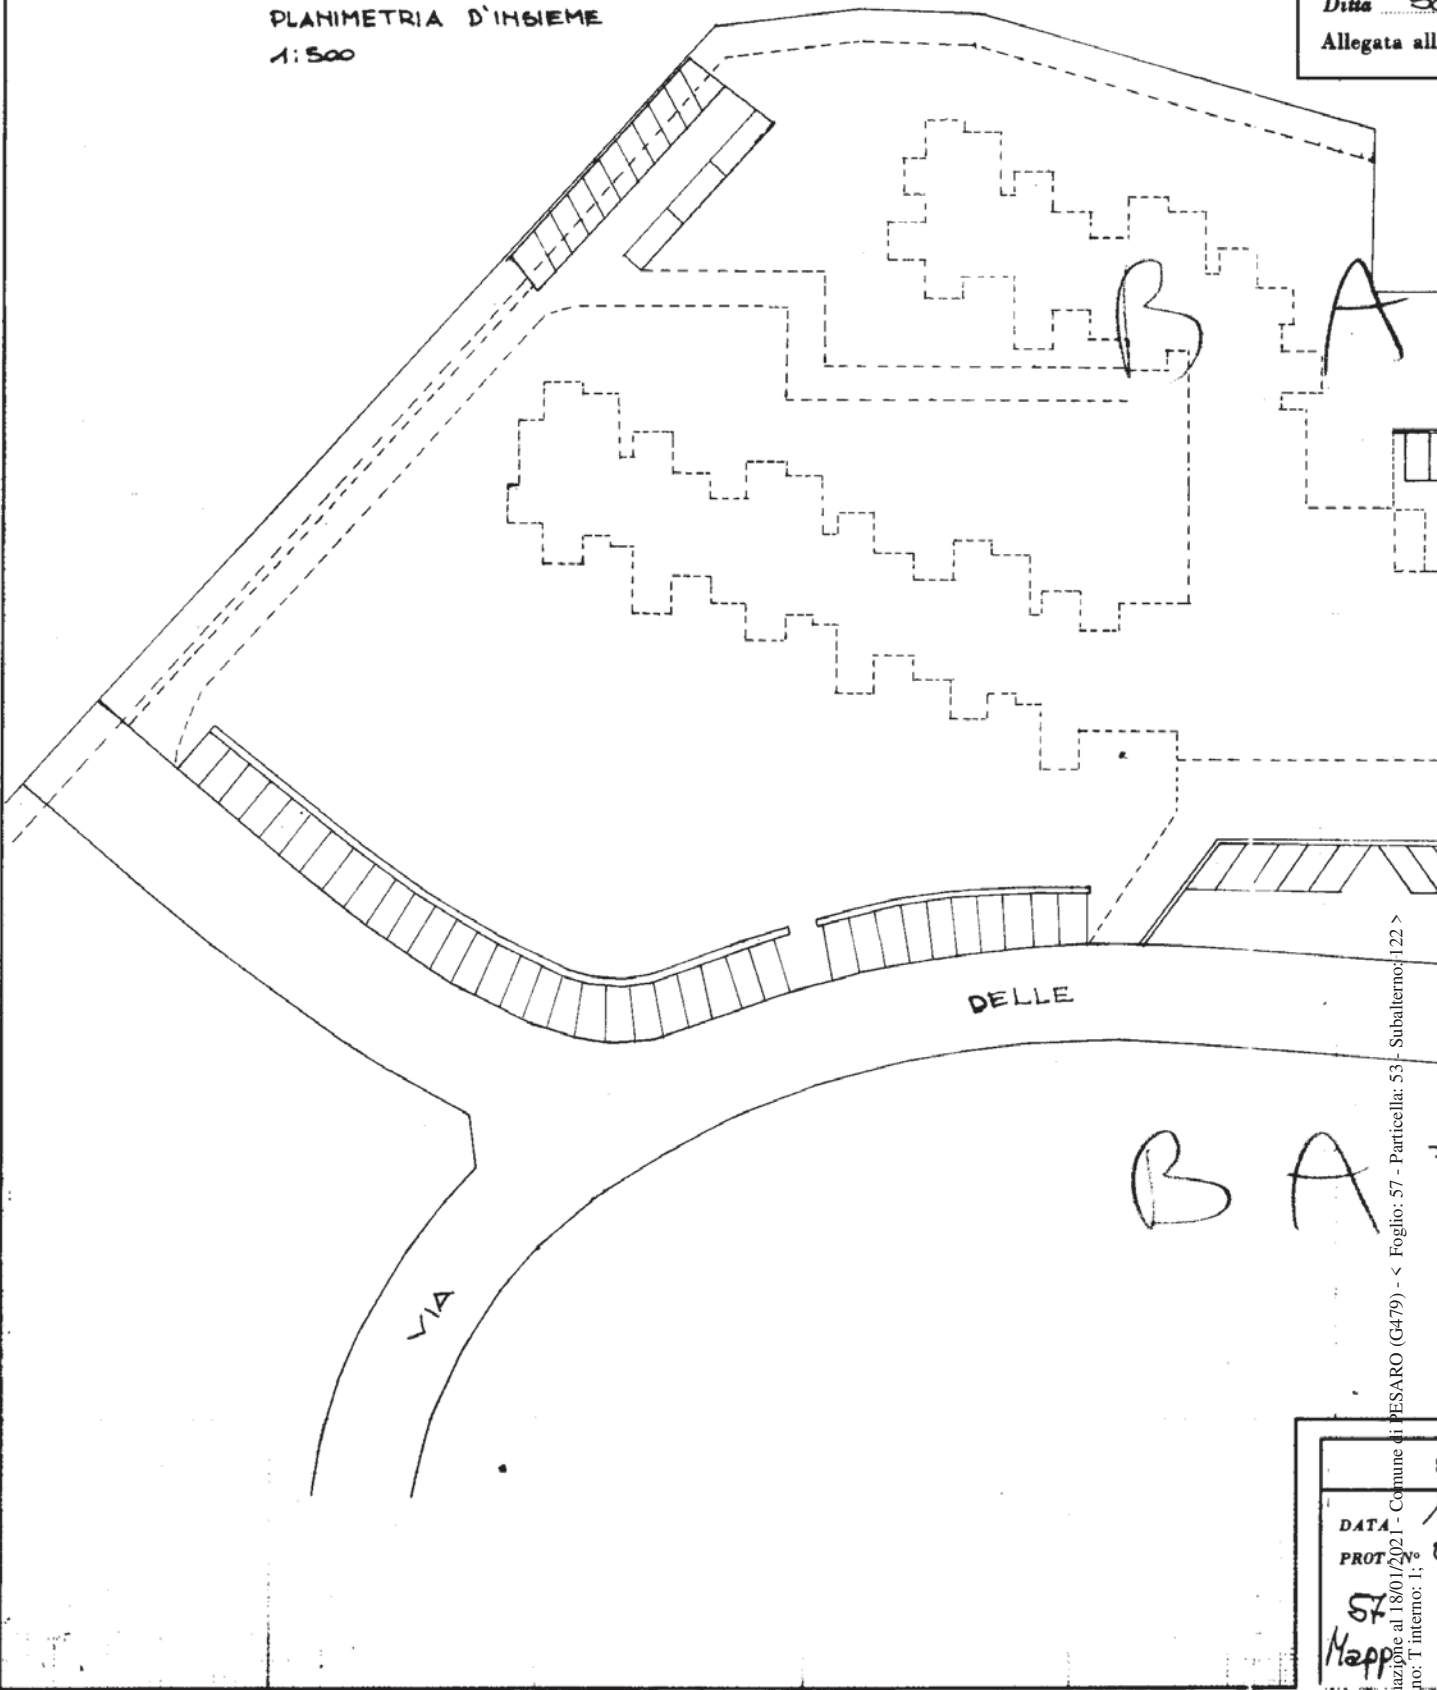

Catasto dei Fabbricati - Situazione al 18/01/2021 - Comune di PESARO (G479) - < Foglio: 57 - Particella: 53 - Subalterno: 122 >
VIA DELLE RONDINI piano: T interno: 1;