


MODULARIO  
F. fog. rend. 486

MINISTERO DELLE FINANZE  
DIPARTIMENTO DEL TERRITORIO  
**CATASTO EDILIZIO URBANO** (RDL 13-4-1939, n. 652)

MOD. AN (CEU)

1 RE  
300

Planimetria di u.i.u. in Comune di **PESARO** via **DELLE RONDINI** civ. **6**

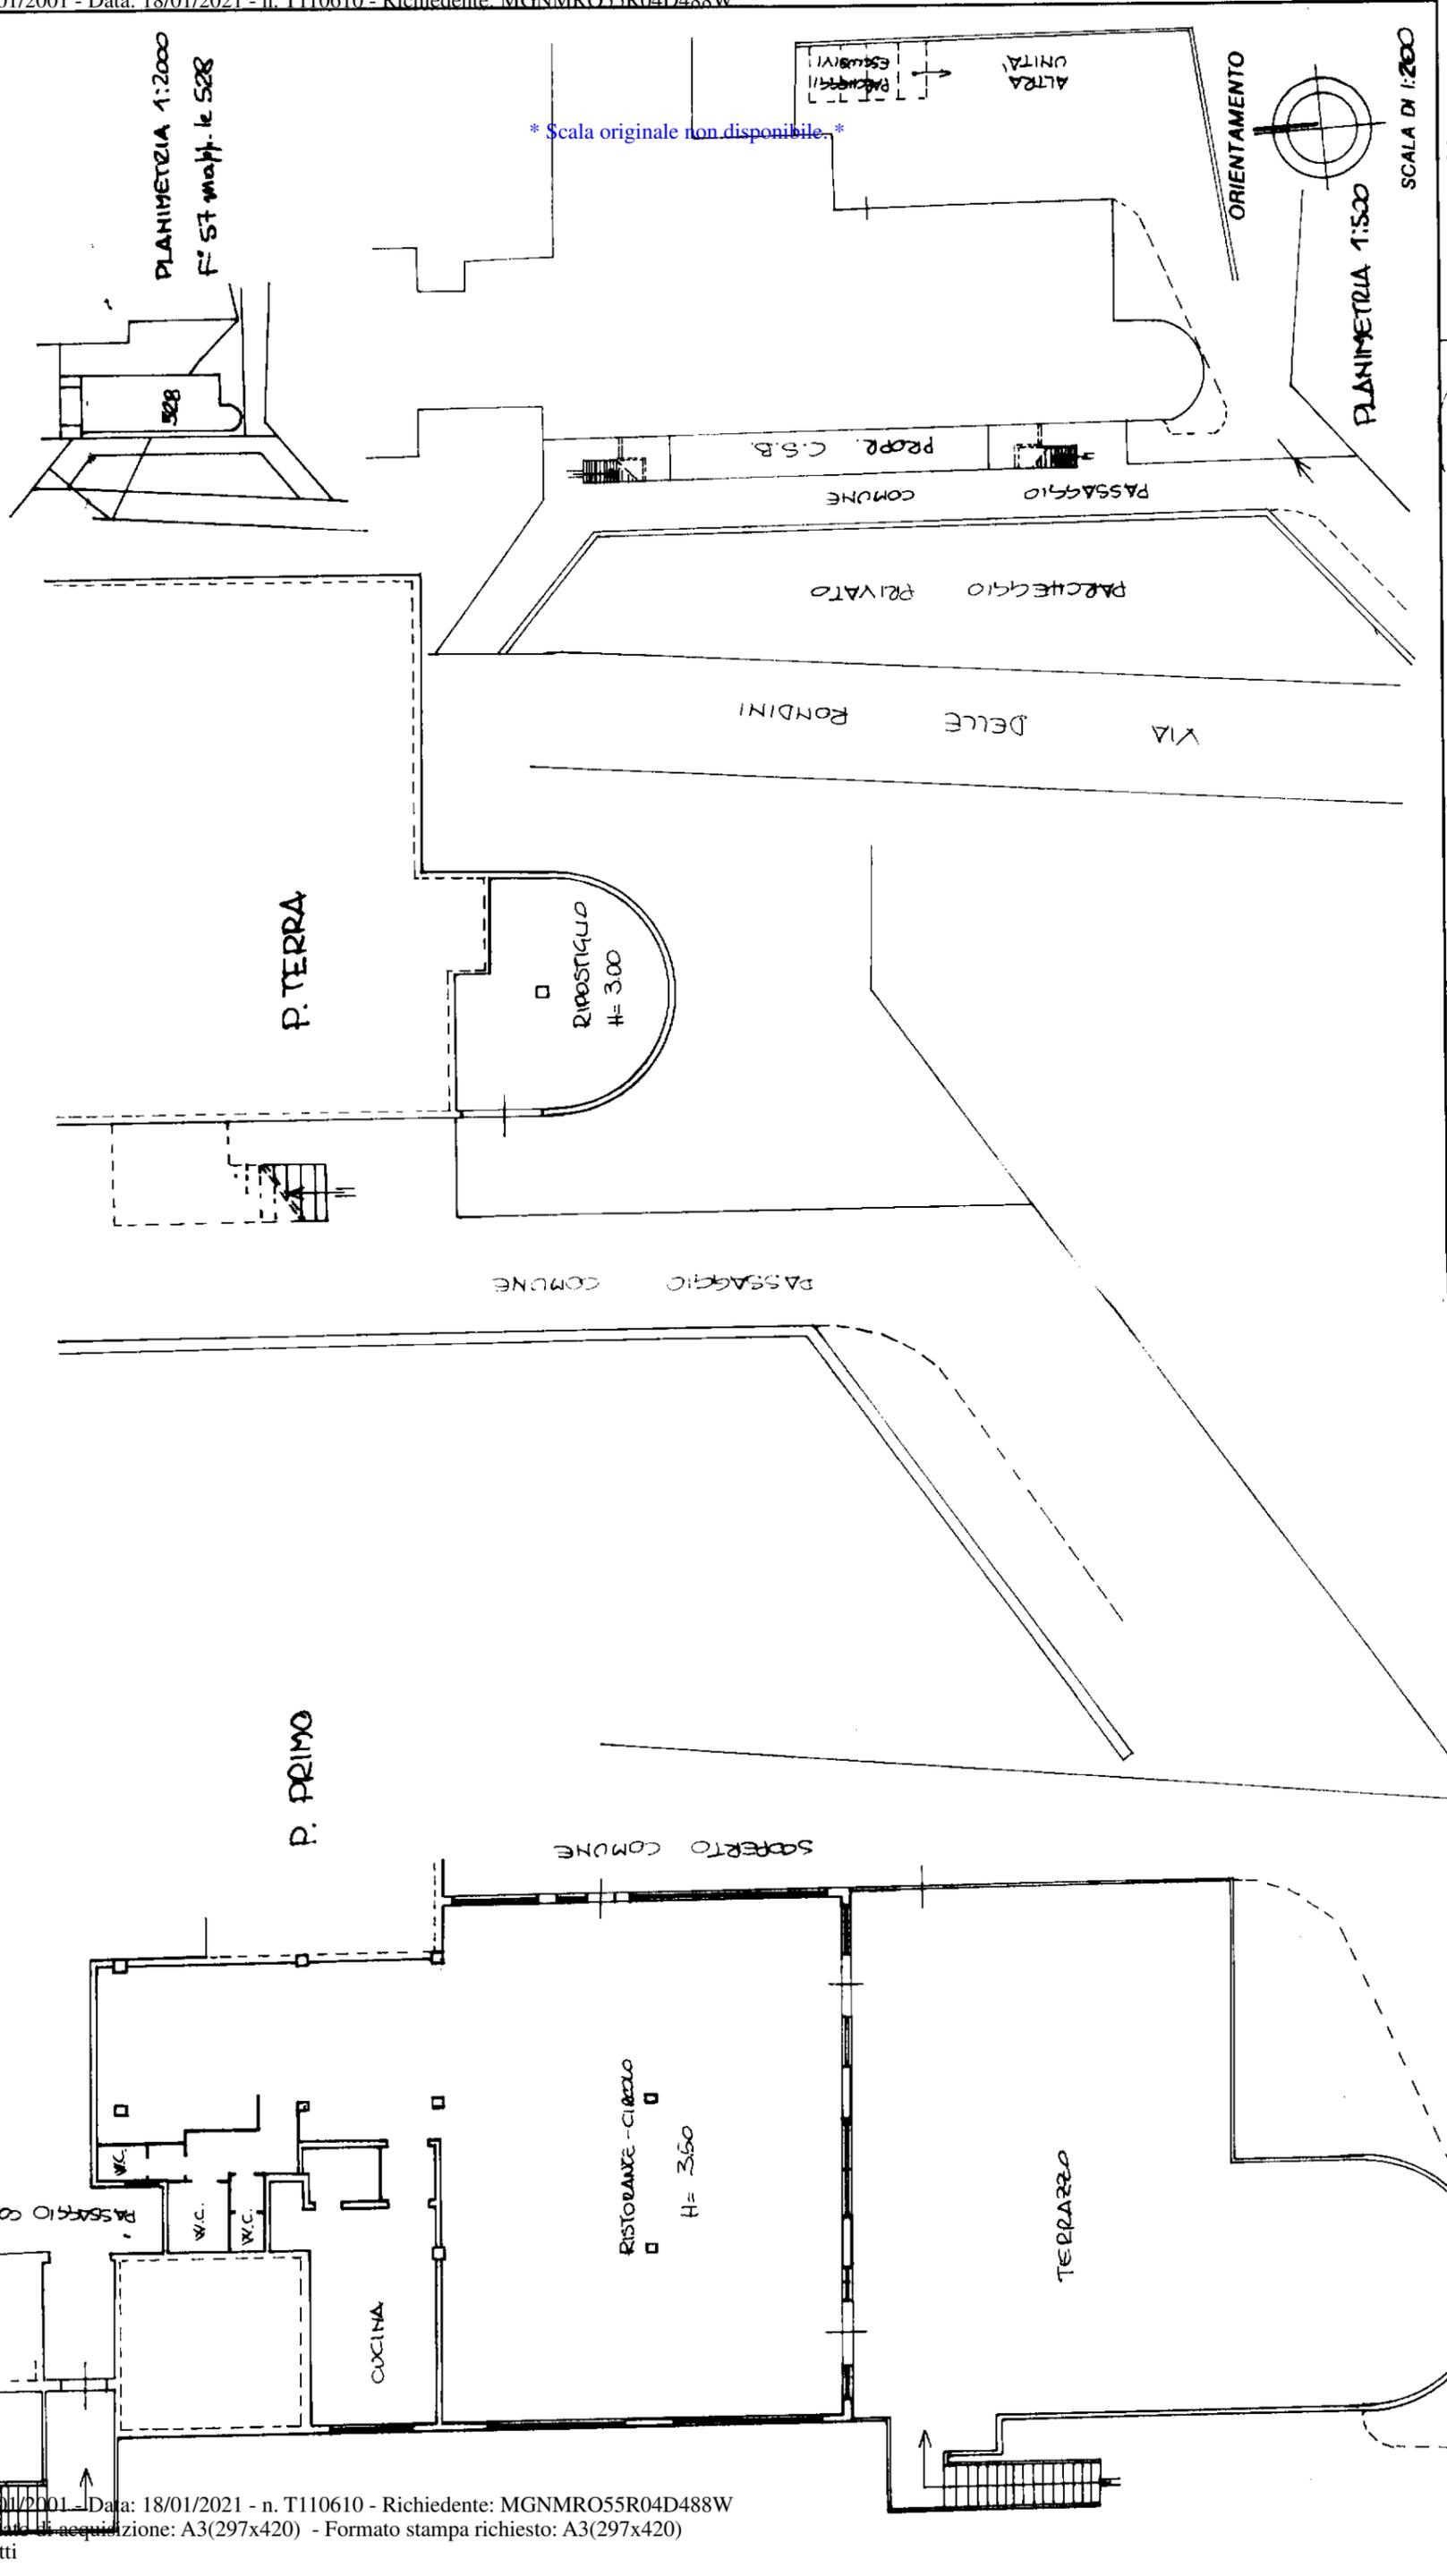

Compilata dall' **ARCHITETTO**  
**MAURIZIO GABUCCI**  
Iscritto all'albo degli **ARCHITETTI**  
della provincia di **PESARO** n. **292**  
data **18.01.01** Firma **Maurizio Gabucci**

Dichiarazione di N.C.   
Denuncia di variazione   
Identificativi catastali  
F. **57** sub. **8**  
n. **528** sub. **8**

RISERVATO ALL'UFFICIO

Pr. u. 10737