




MINISTERO DELLE FINANZE DIREZIONE GENERALE DEL CATASTO E DEI SERVIZI TECNICI ERARIALI NUOVO CATASTO EDILIZIO URBANO

(R. DECRETO-LEGGE 13 APRILE 1939-XVII, N. 652)

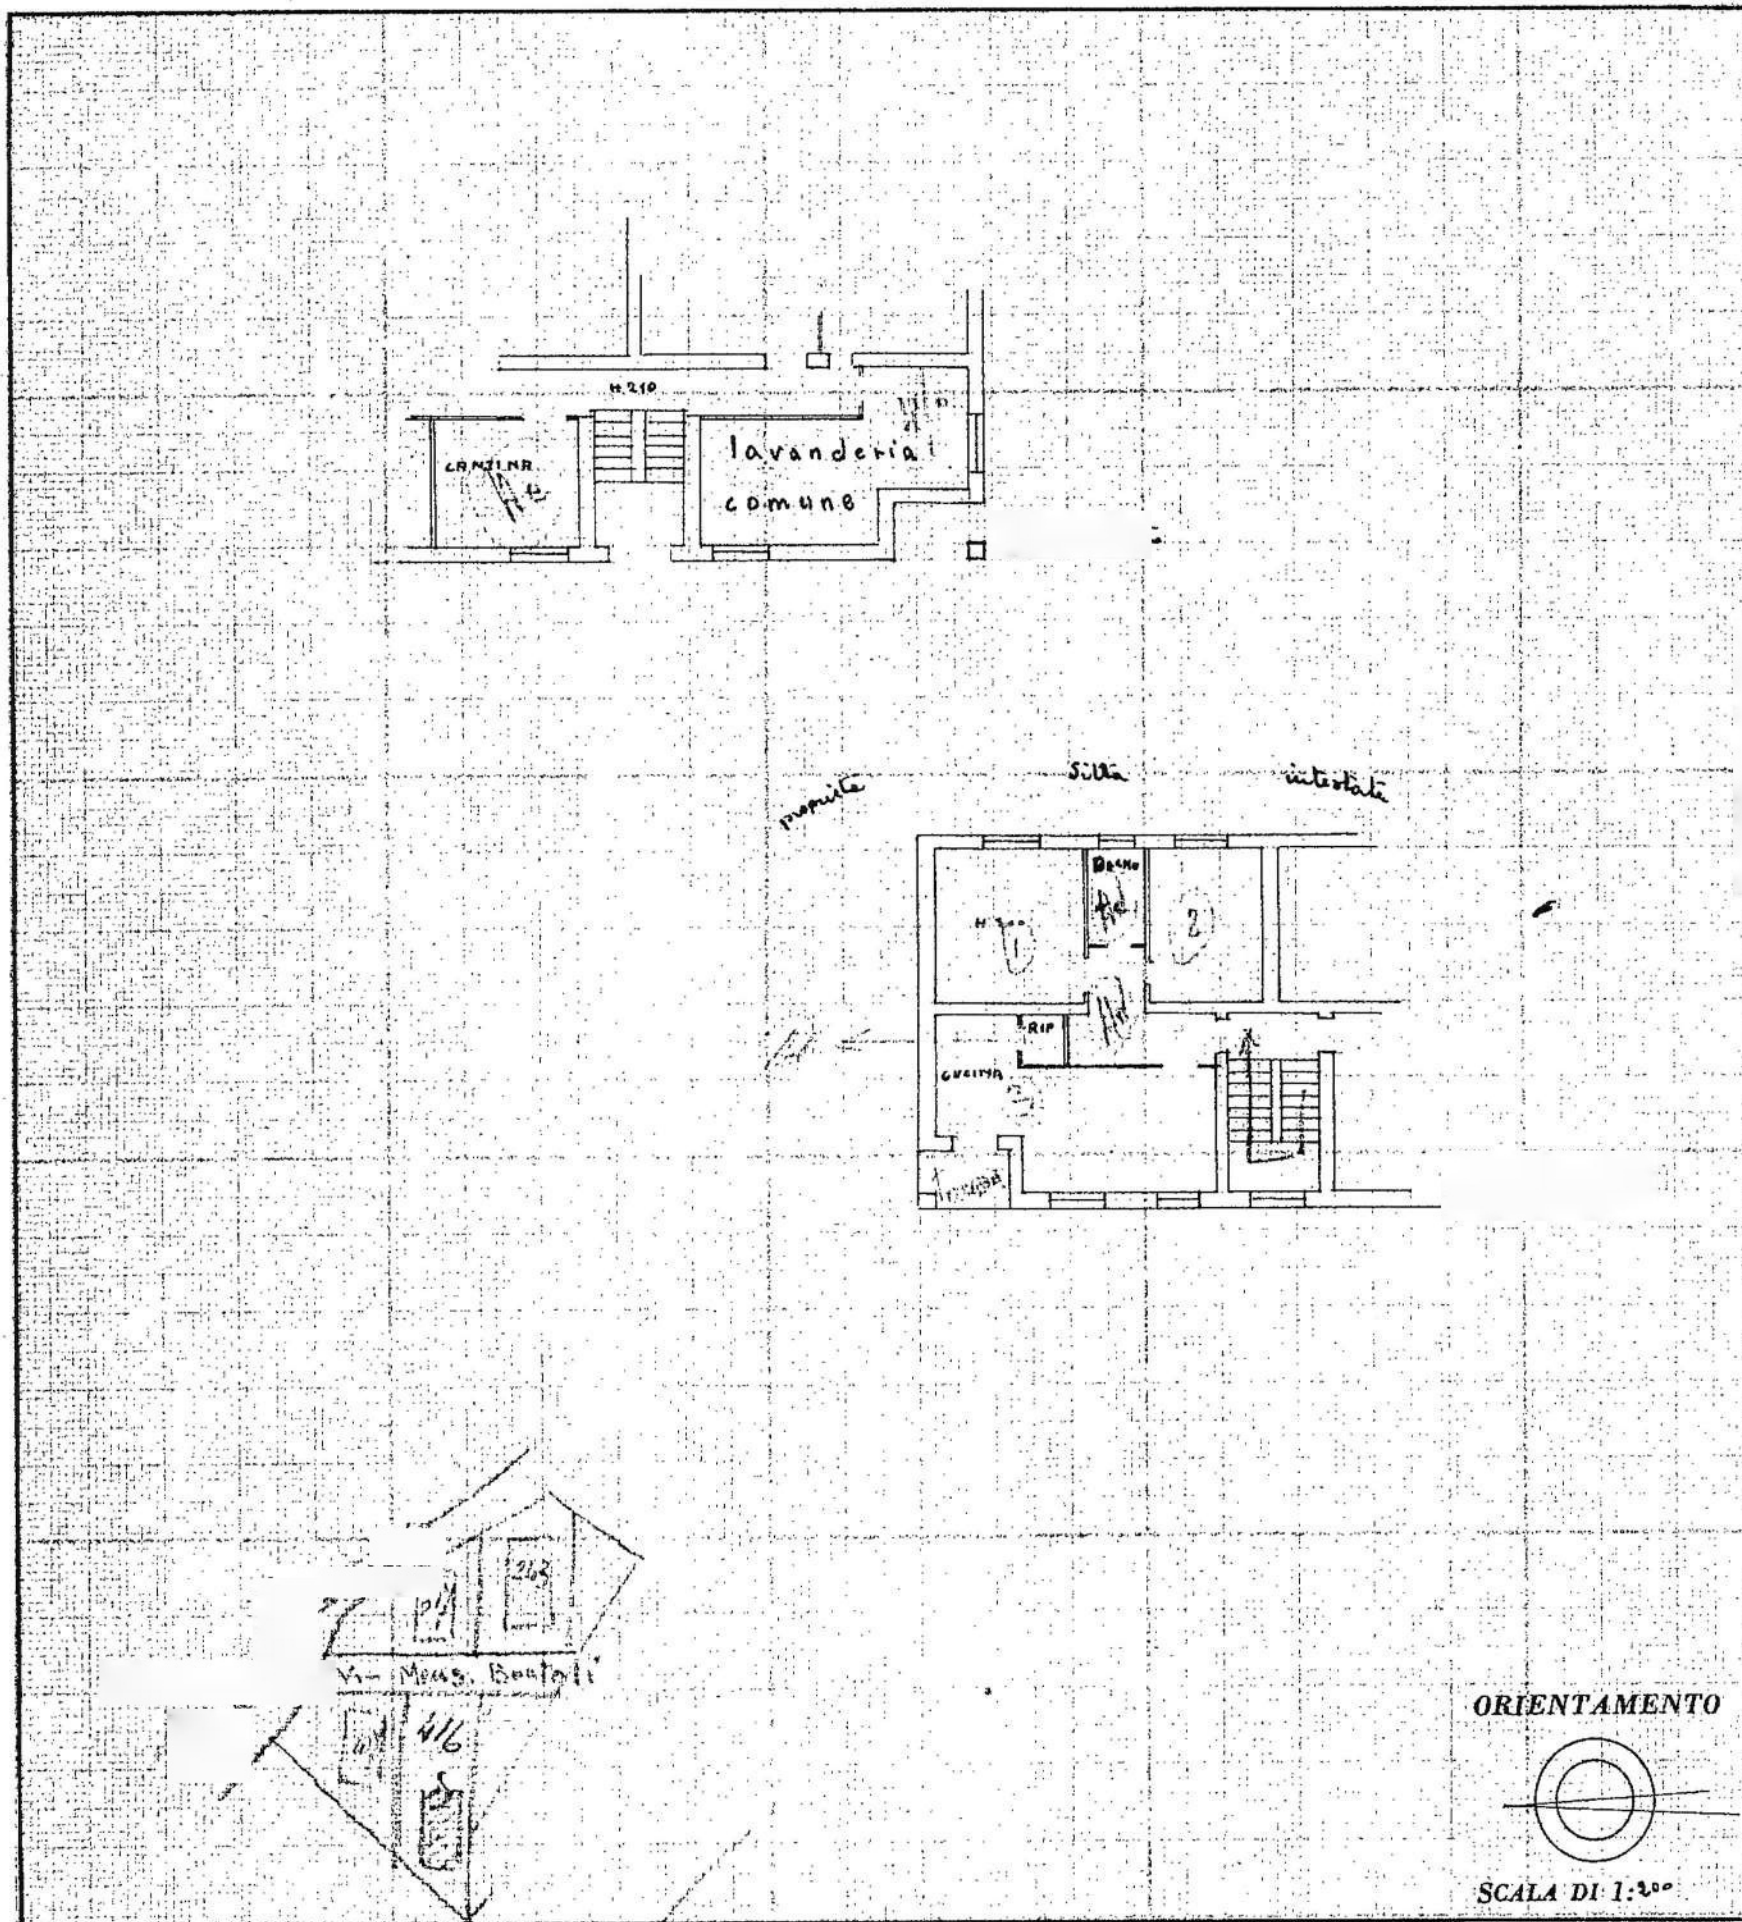

10 metri

Castro dei Fabbricati - Situazione al 14/11/2012 - Comune di ASIAGO (A465) - < Foglio: 2 - Particella: 416 - Subalterno: 1 >
Monsignore DOMENICO BORTOLI piano: T;

SPAZIO RISERVATO PER LE ANNOTAZIONI D'UFFICIO	
DATA	20.4.55
PROT. N°	777

Compilata da: Ing. Renato Bodini
(Titolo, nome e cognome del tecnico)

Iscritto all'Albo degli Ingegneri
della Provincia di Sicenza

DATA 14 MAR 1955

Firma: Rampone

ISTITUTO POLIGRAFICO DELLO STATO

MODULARIO
F. rig. rend. 497





MINISTERO DELLE FINANZE
DIPARTIMENTO DEL TERRITORIO
CATASTO EDILIZIO URBANO (RDL 13-4-1939, n. 652)

MOD. BN (CEU)

LIRE
500

Planimetria di u.i.u. in Comune di ASIAGO via MONS. BORTOLI civ. -

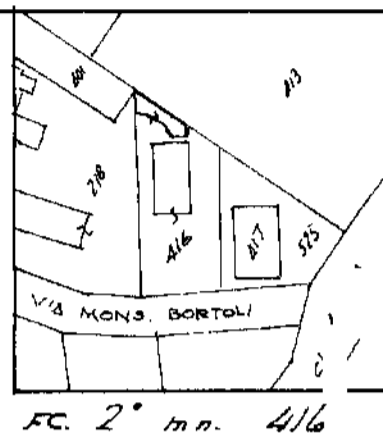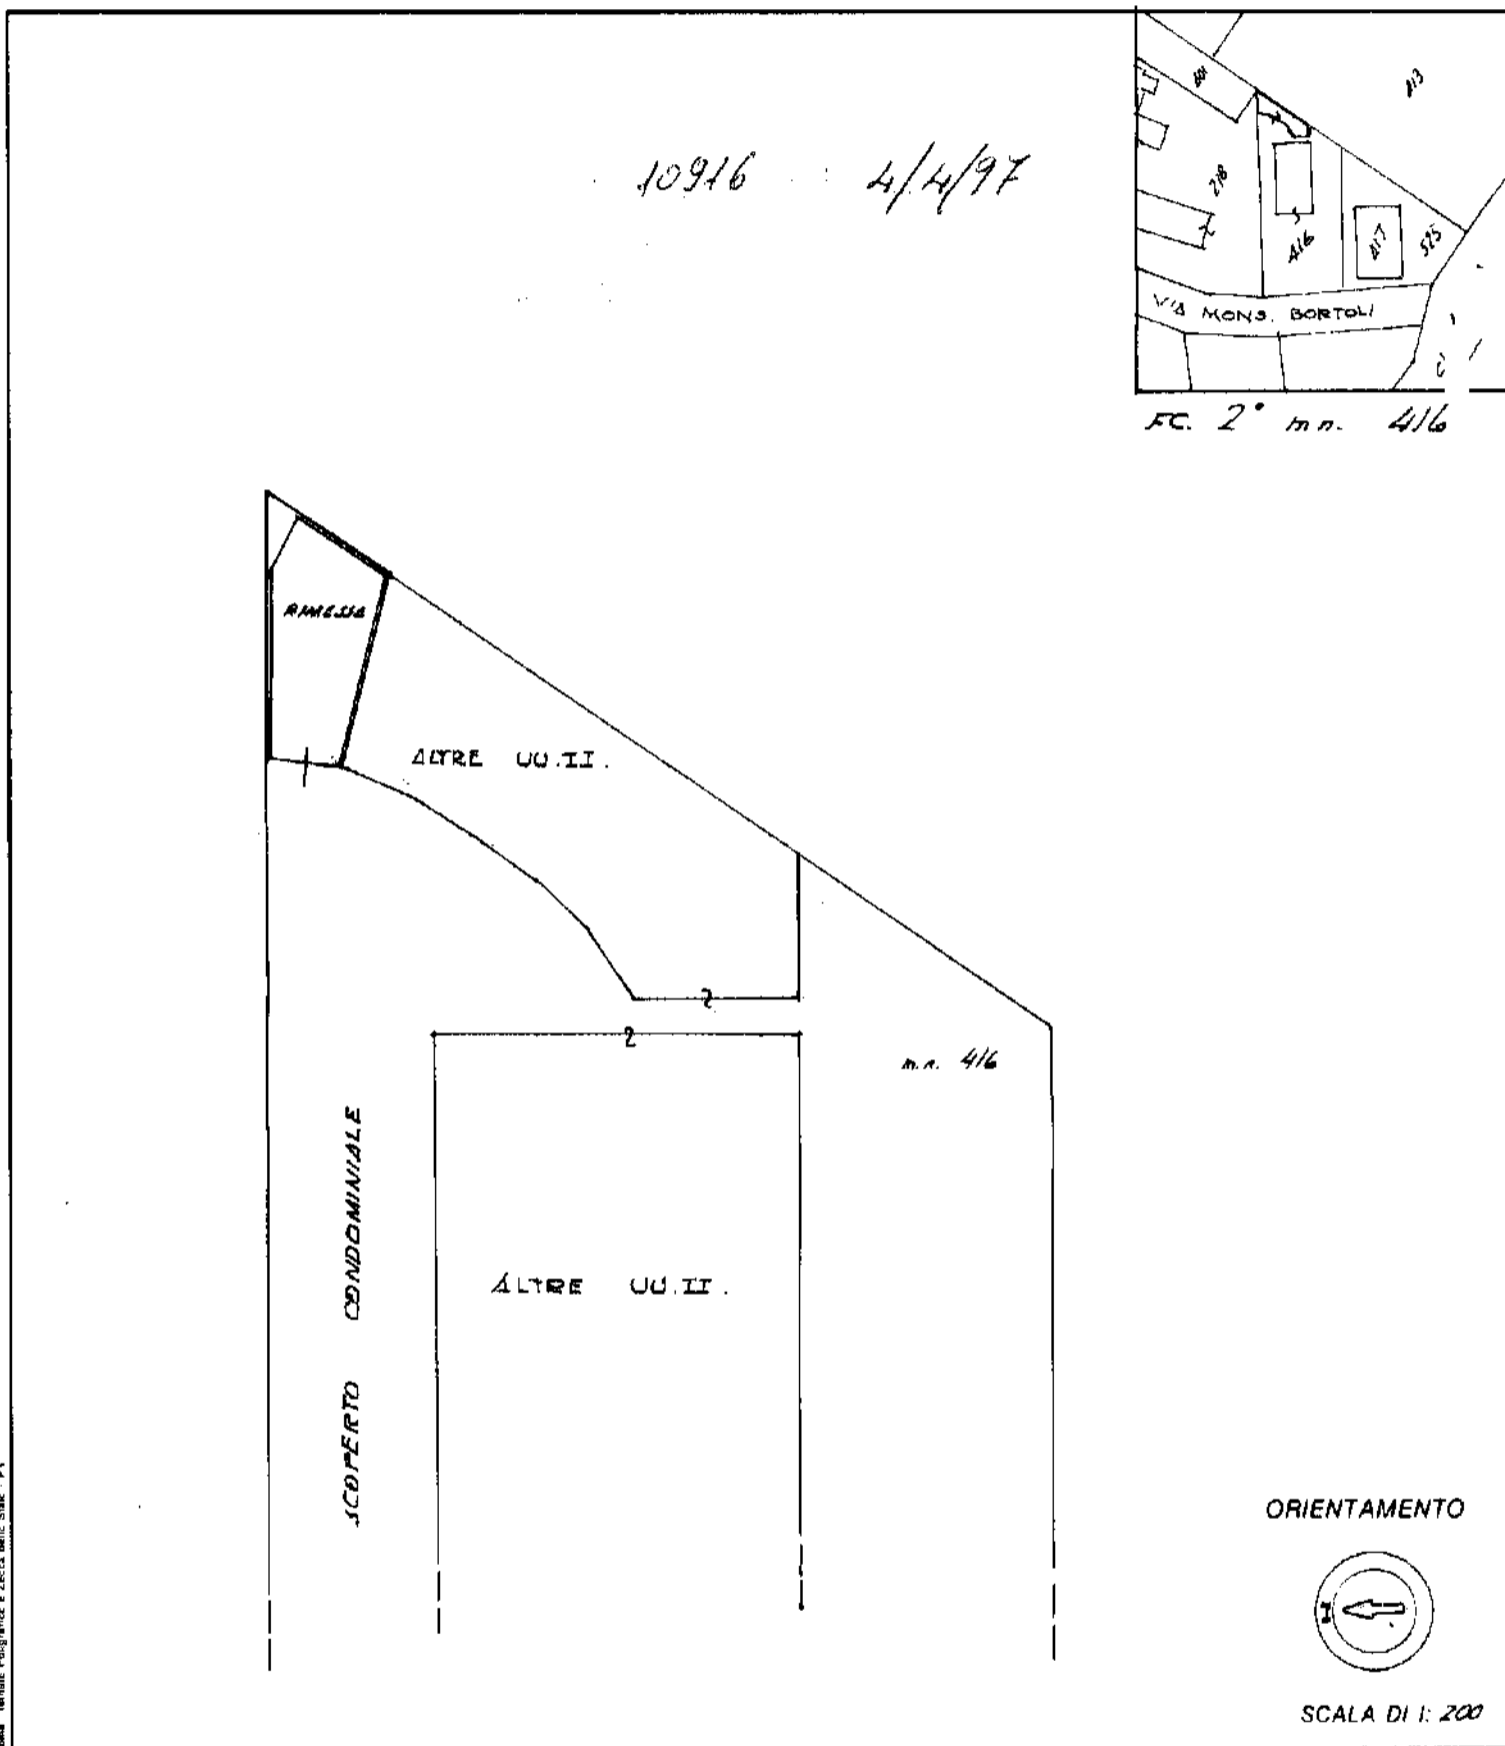

Nota: Veritate Fotografica e Zecca mill. Stam. P.V.

Dichiarazione di N.C.

Denuncia di variazione

Identificativi catastali

F. 2

n. 416 sub. 7

RISERVATO ALL'UFFICIO

E375

manu 01

Catasto dei Fabbricati - Situazione al 28/02/2023 - Comune di ASIAGO(A465) - < Foglio 2 - Particella 416 - Subalerno 7 >
VIA MONSIGNORE DOMENICO BORTOLI Piano T

MODULO AHIO
F. fig. rend. 497





MINISTERO DELLE FINANZE
DIPARTIMENTO DEL TERRITORIO
CATASTO EDILIZIO URBANO (RDL 13-4-1939, n. 652)

MOD. BN (CEU)

LIRE
500

Planimetria di u.i.u. in Comune di ASIAGO via MONS. BORTOLI CIV. -

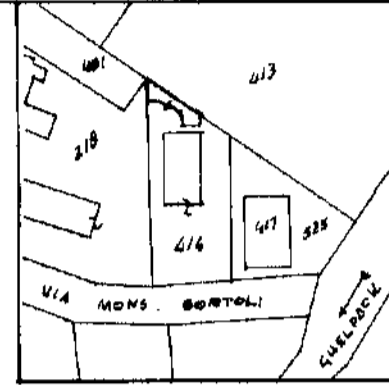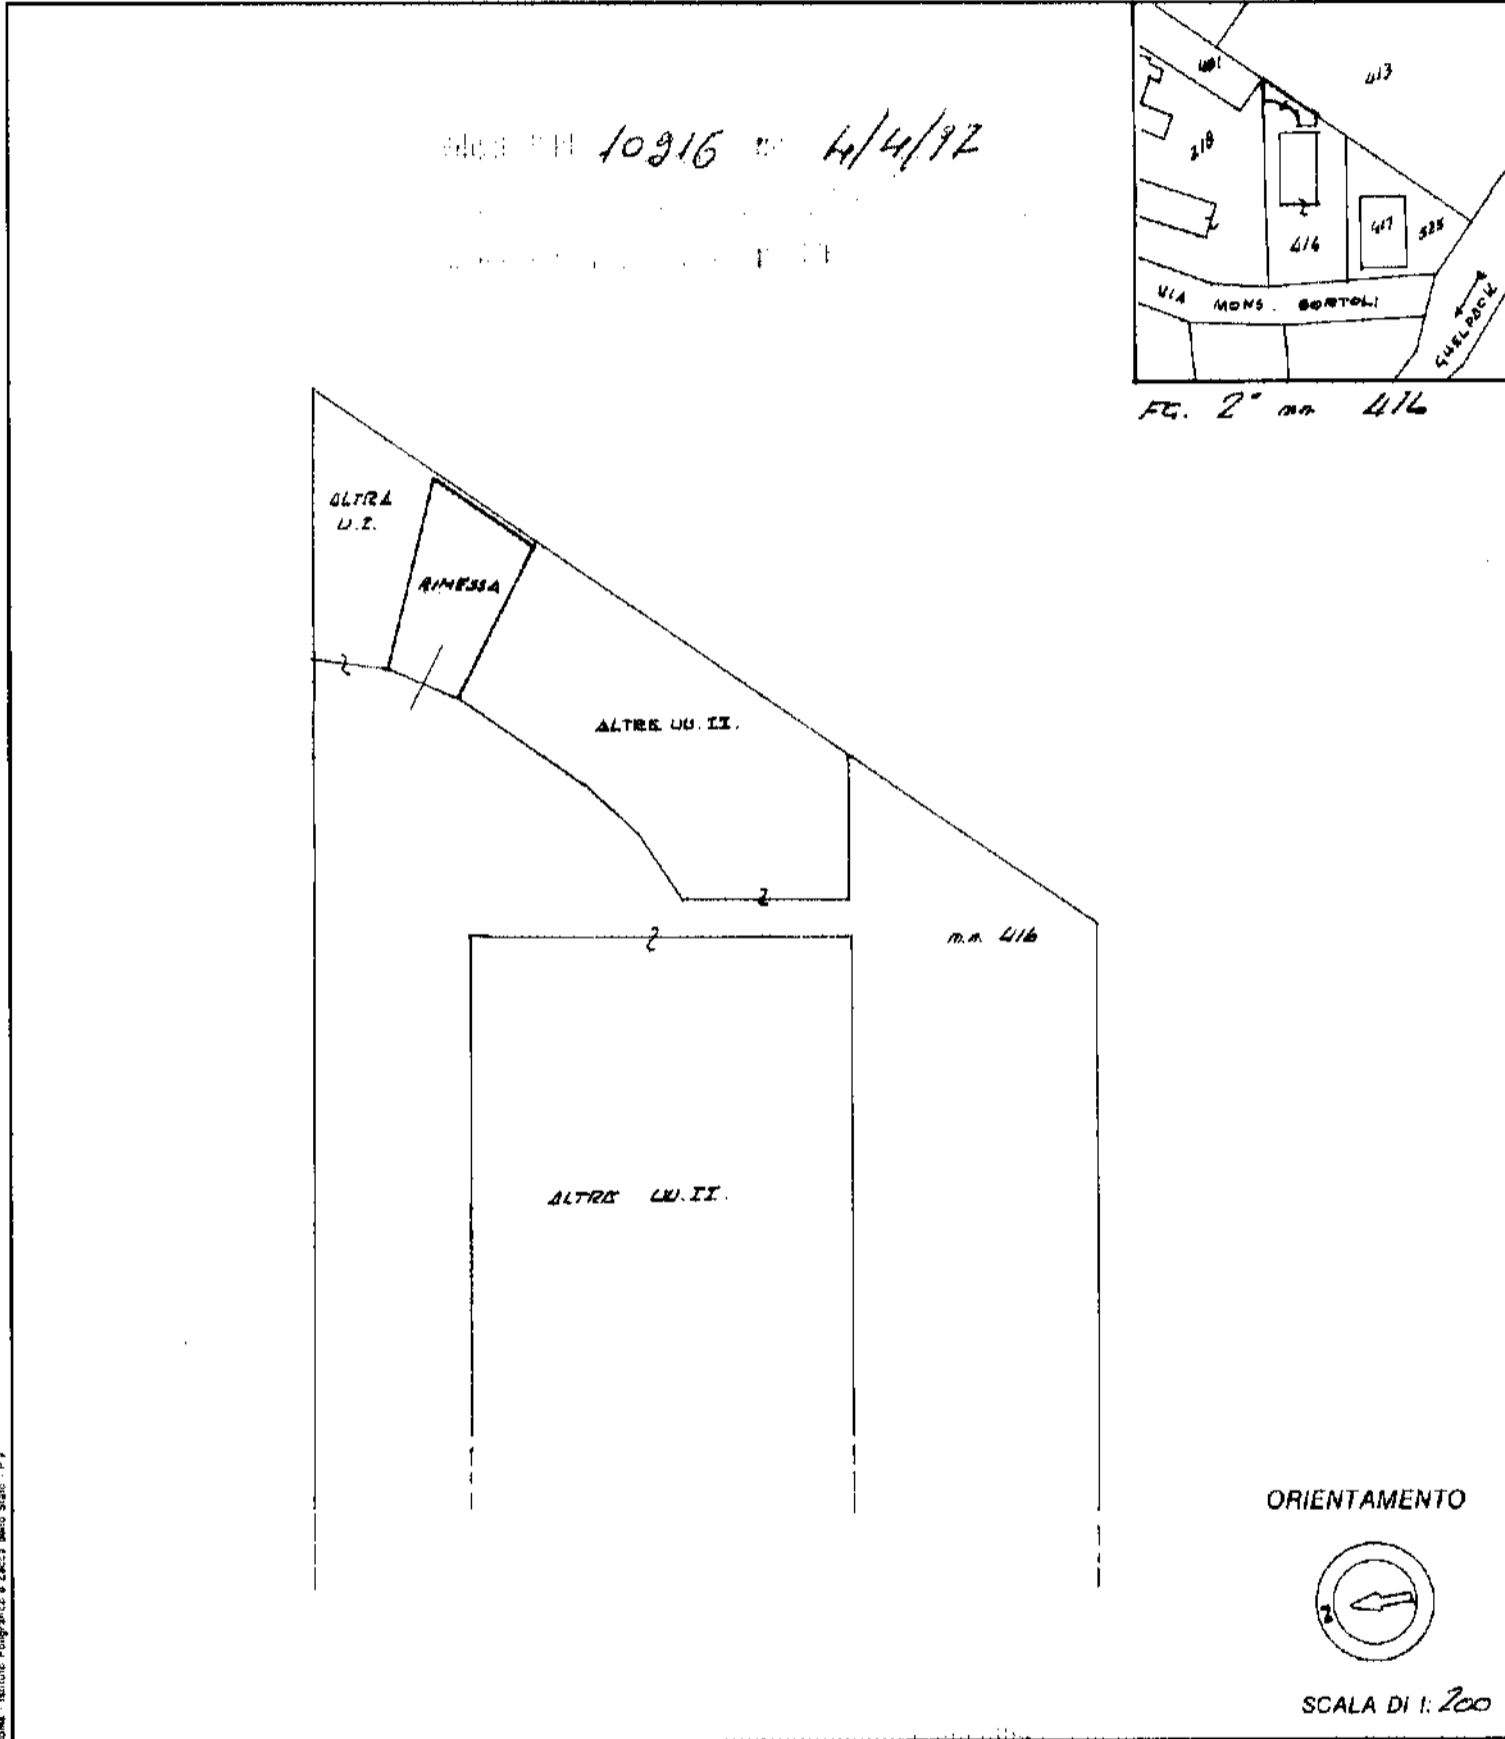

Roma - Istituto Pongracic & Zecchi snc s.p.a. - P.Y.

Dichiarazione di N.C.	<input type="checkbox"/>	C
Denuncia di variazione	<input checked="" type="checkbox"/>	...
Identificativi catastali		Is
F. <u>2</u>		di
n. <u>416</u> sub. <u>8</u>		di

RISERVATO ALL'UFFICIO
E376

MODULARIO
F. riq. rend. 497




MINISTERO DELLE FINANZE
DIPARTIMENTO DEL TERRITORIO
CATASTO EDILIZIO URBANO (RDL 13-4-1939, n. 652)

MOD. BN (CEU)

LIBR.
500

Planimetria di u.i.u. in Comune di ASIAGO via mons. BORTOLI civ. 416

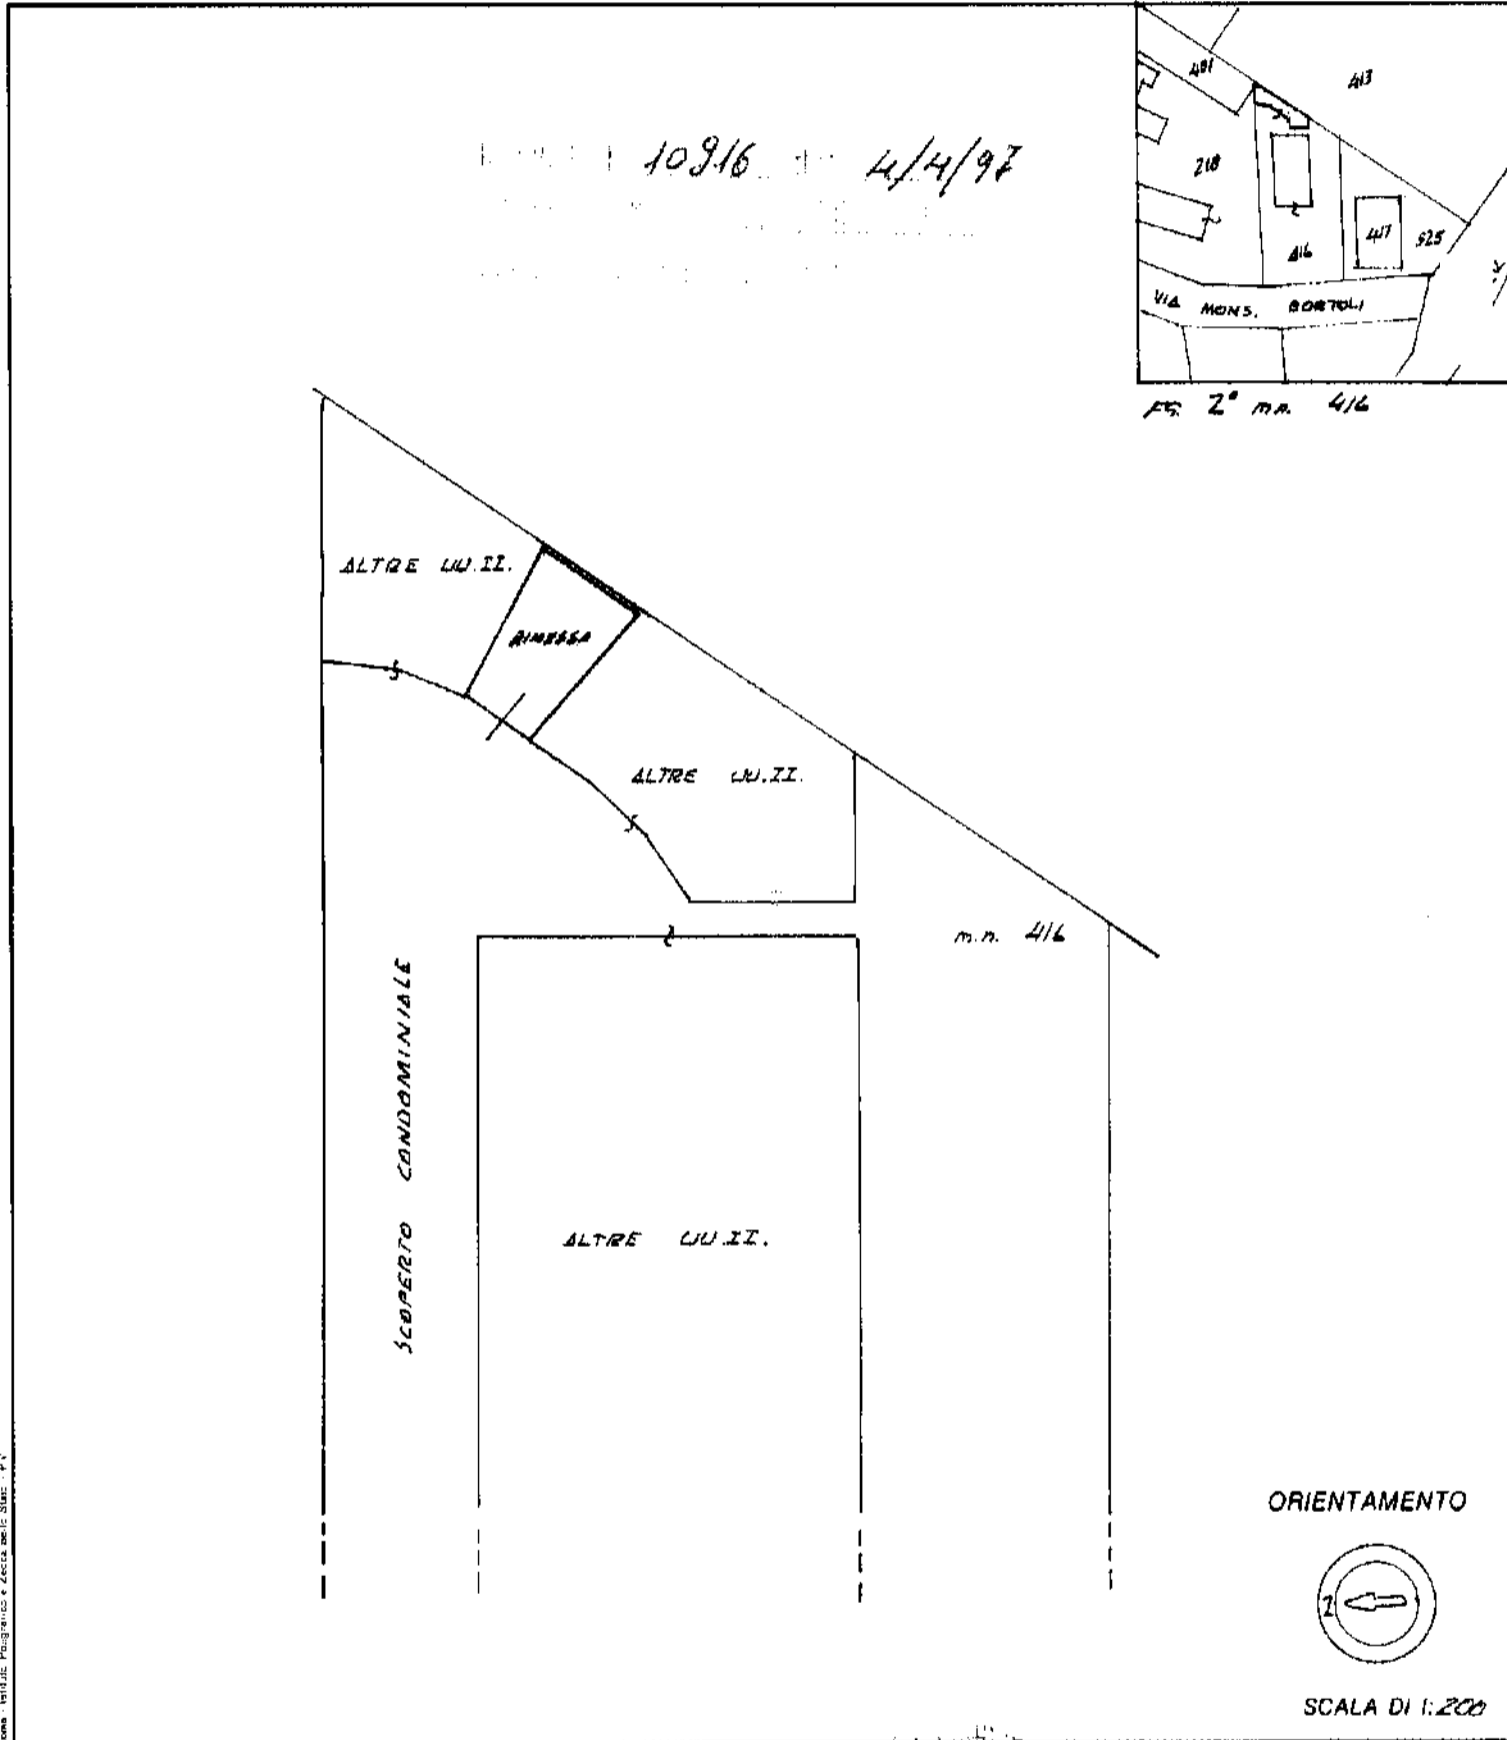

Dichiarazione di N.C. <input type="checkbox"/>	(RISERVATO ALL'UFFICIO E375
Denuncia di variazione <input checked="" type="checkbox"/>)	
<i>Identificativi catastali</i>		
F. <u>2</u>	(
n. <u>416</u> sub. <u>9</u>)	

MODULARIO
F. sig. rend. 497




MINISTERO DELLE FINANZE
DIPARTIMENTO DEL TERRITORIO
CATASTO EDILIZIO URBANO (RDL 13-4-1939, n. 652)

MOD. **BN** (CEU)

LIRE
500

Planimetria di u.i.u. in Comune di ASIAGO via mons. BORTOLI CIV.

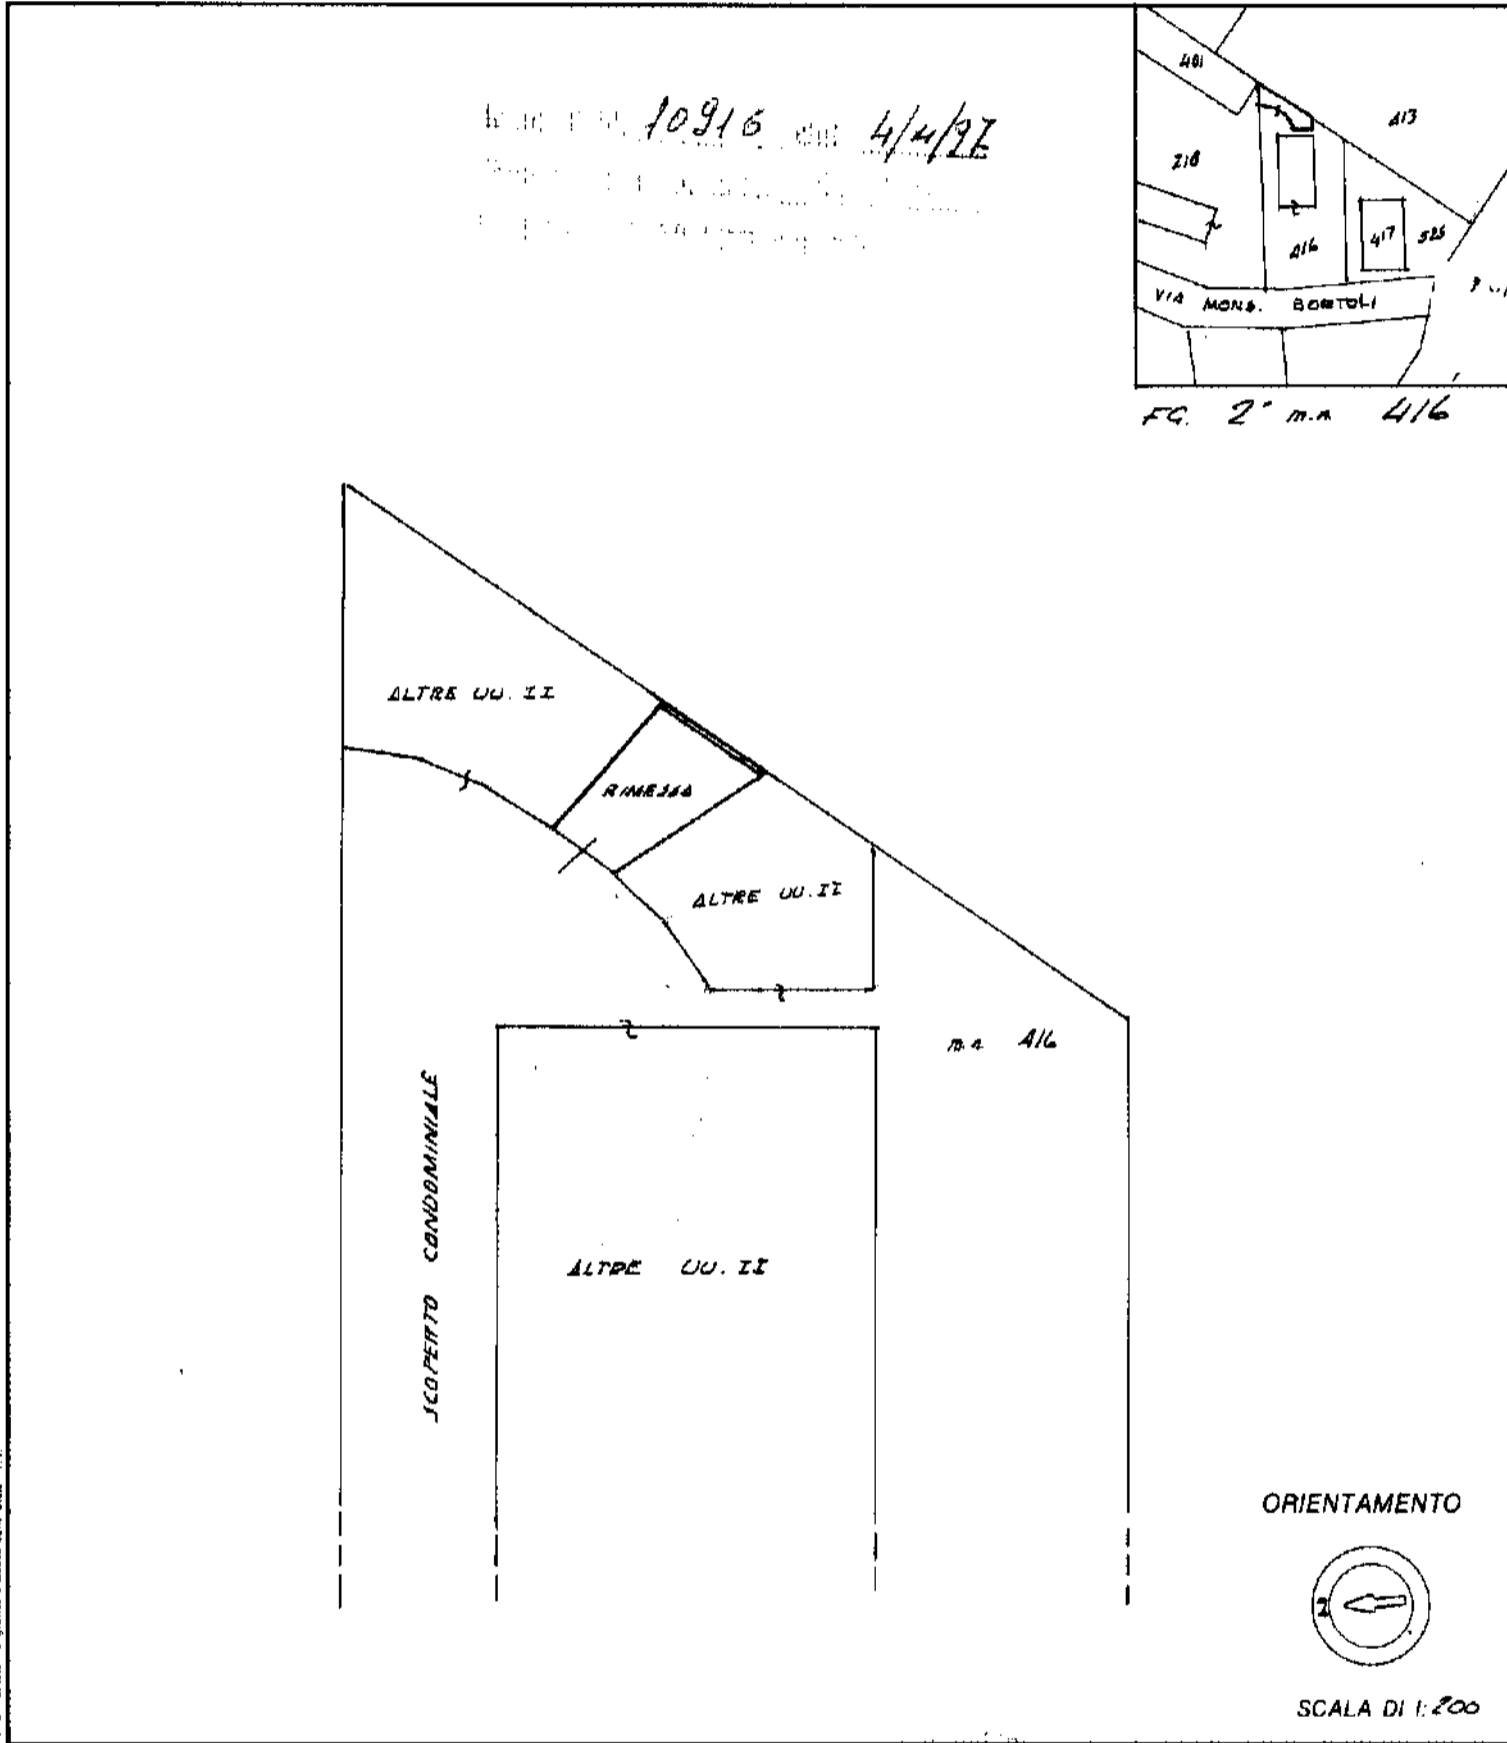

Dichiarazione di N.C.

Denuncia di variazione

Identificativi catastali

F. 2

n. 416 sub. 10

Cr
...
Isi
de
de

SERVATO ALL'UFFICIO

375

man 01

Catasto dei Fabbricati - Situazione al 28/02/2023 - Comune di ASIAGO(A465) - < Foglio 2 - Particella 416 - Subalterno 10 >
VIA MONSIGNORE DOMENICO BORTOLI Piano T

MODULARIO
F. sig. rend. 487





MINISTERO DELLE FINANZE
DIPARTIMENTO DEL TERRITORIO
CATASTO EDILIZIO URBANO (RDL 13-4-1939, n. 652)

MOD. BN (CEU)


LIRE
500

Planimetria di u.i.u. in Comune di ASIAGO via MONS. BORTOLI CIV.

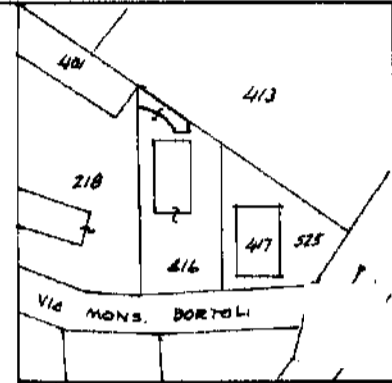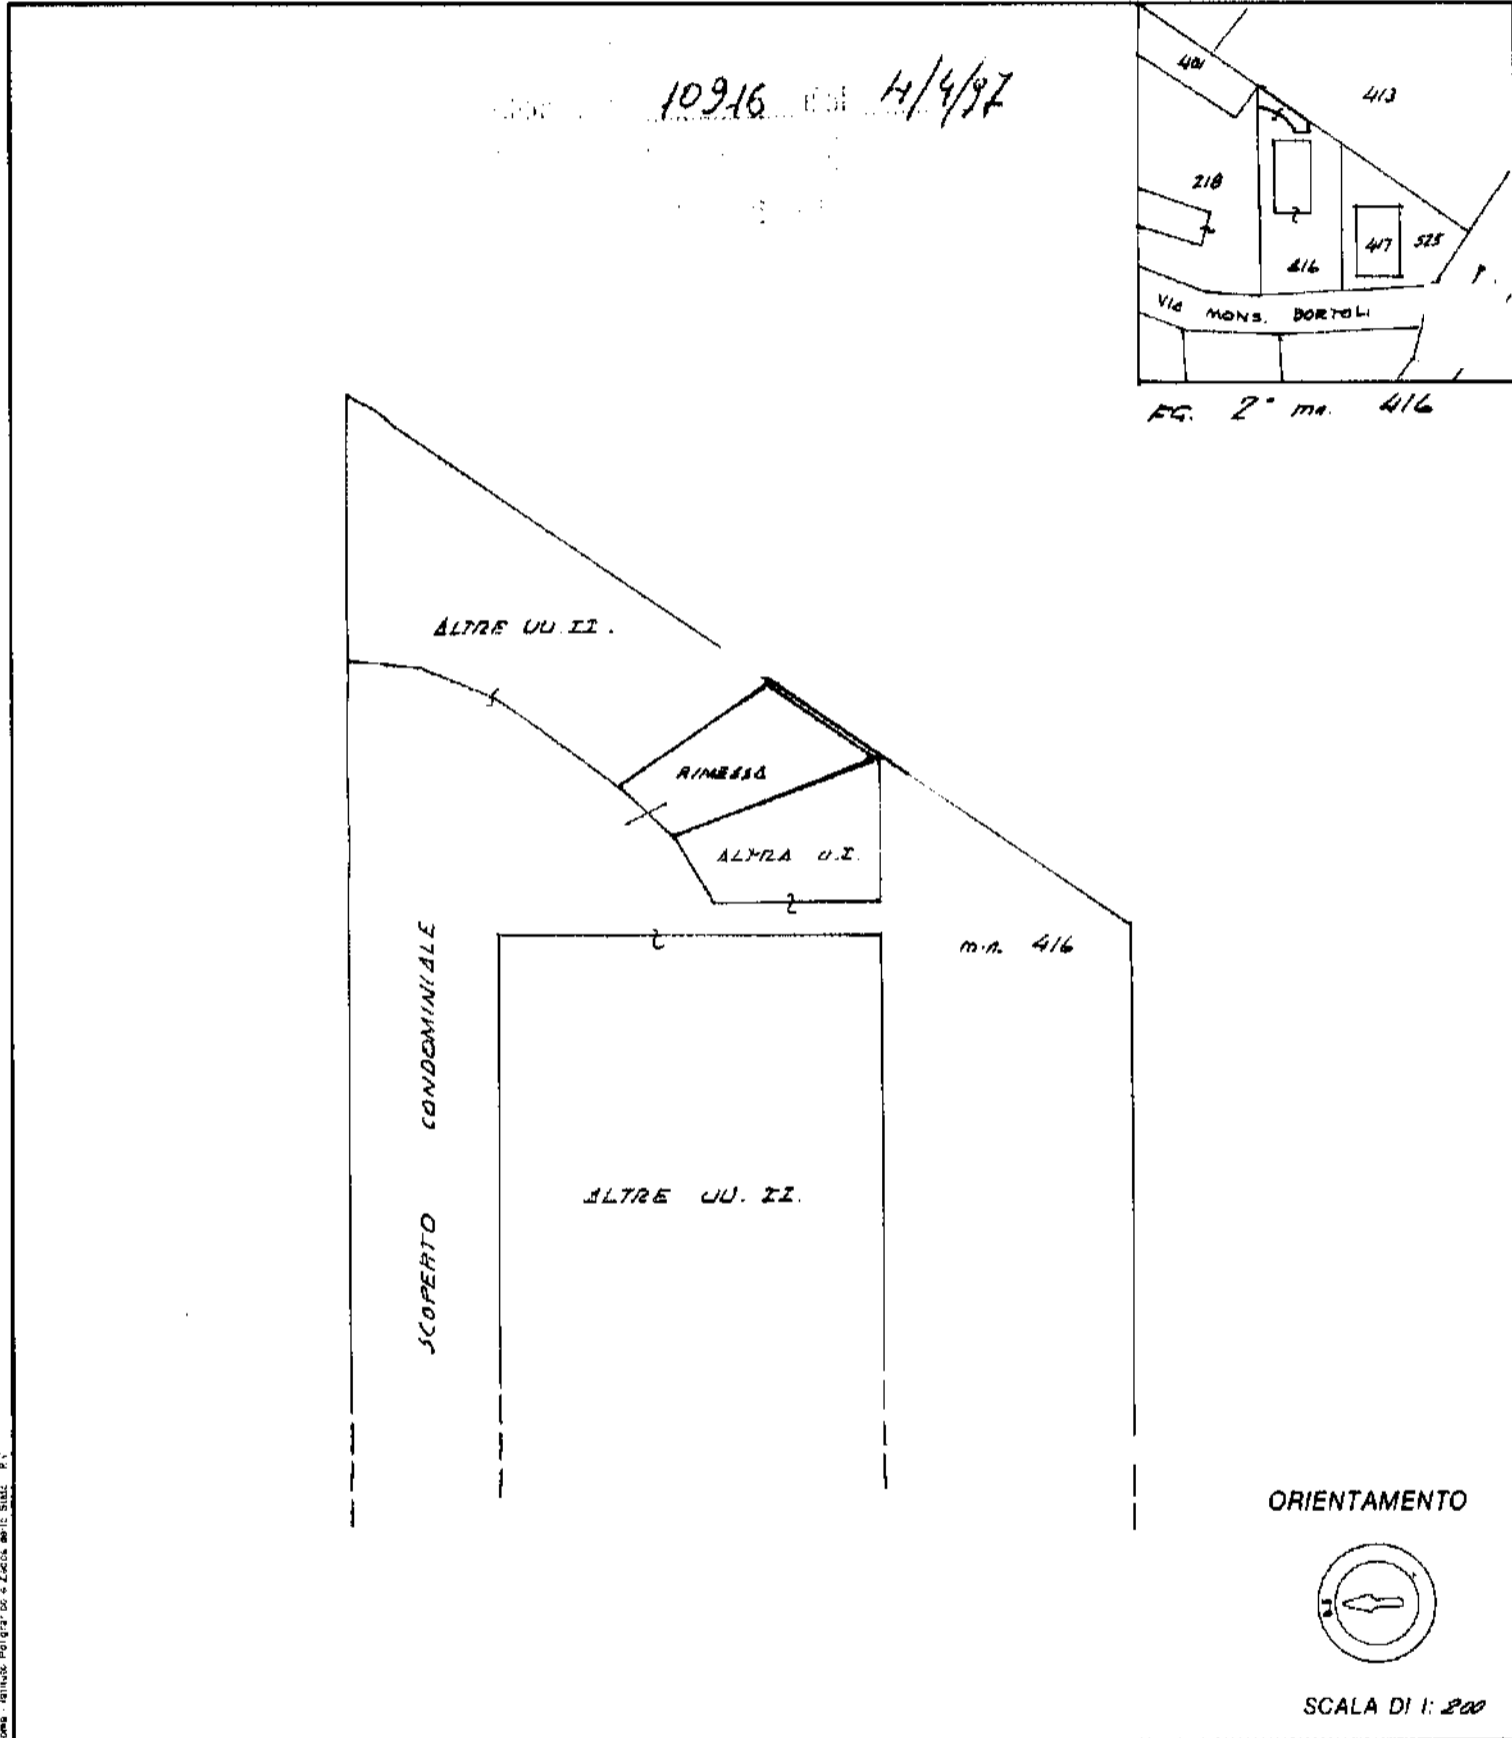

FG. 2° m.n. 416

ORIENTAMENTO

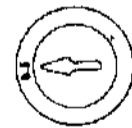

SCALA DI 1:200

Dichiarazione di N.C.
Denuncia di variazione

Cor

Iscri

del

dal

Identificativi catastali
F. 2
n. 416 sub. 11

RISERVATO ALL'UFFICIO

E 375

MODULARIO
F. fig. rend. 467




MINISTERO DELLE FINANZE
DIREZIONE GENERALE DEL CATASTO E DEI SS.TT.EE.
CATASTO EDILIZIO URBANO (RDL 13-4-1939, n. 652)

MOD. BN (CEU)

LIRE
500

Planimetria di u.i.u. in Comune di ASIAGO via mons. BORTOLI civ. -

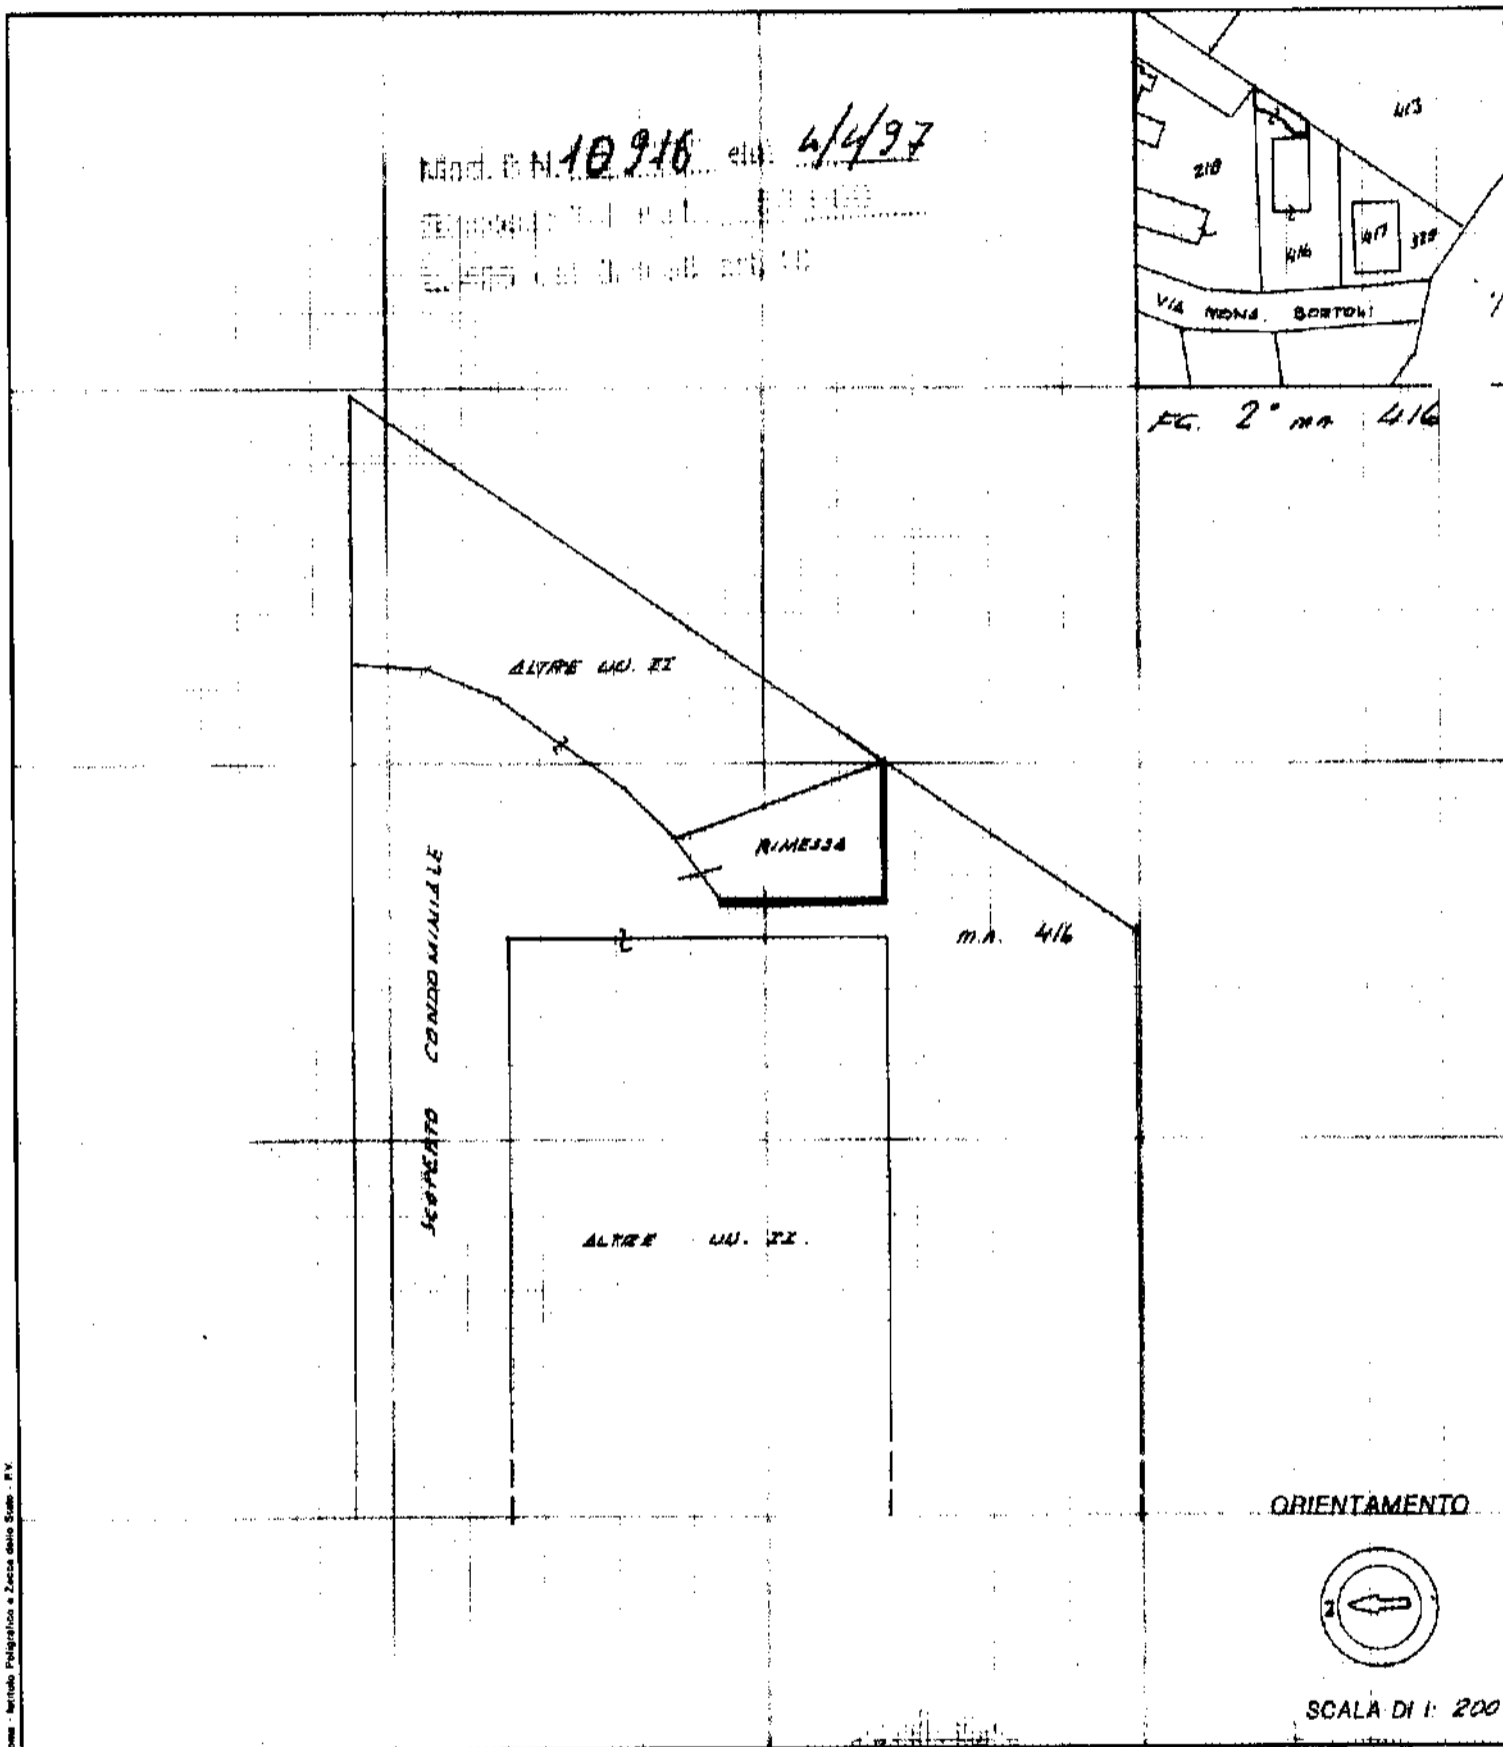

Dichiarazione di N.C. <input type="checkbox"/>	Cc	RISERVATO ALL'UFFICIO E375
Denuncia di variazione <input checked="" type="checkbox"/>	...	
Identificativi catastali		
F. <u>2</u>	Isr	
n. <u>416</u> sub. <u>12</u>	de	
	da	