



N=4985900

E=1671900

30-Ago-2023 11:11:11

Protocollo pratica T65913/2023

Scala originale: 1:1000  
Dimensione cornice: 388.000 x 276.000 metri

Comune: (MN) MAGNACAVALLO  
Foglio: 12

1 Particella: 110

**Agenzia delle Entrate  
CATASTO FABBRICATI  
Ufficio Provinciale di  
Mantova**

Dichiarazione protocollo n. MN0016461del 14/02/2024

Comune di Magnacavallo

Via Voglia

civ. 1

Identificativi Catastali:

Sezione:

Foglio: 12

Particella: 110

Subalterno: 13

Compilata da:

Pallavicini Nicola

Iscritto all'albo:

Architetti

Prov. Mantova



N. 670

Planimetria

Scheda n. 1

Scala 1:200

# PIANO TERRA

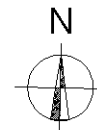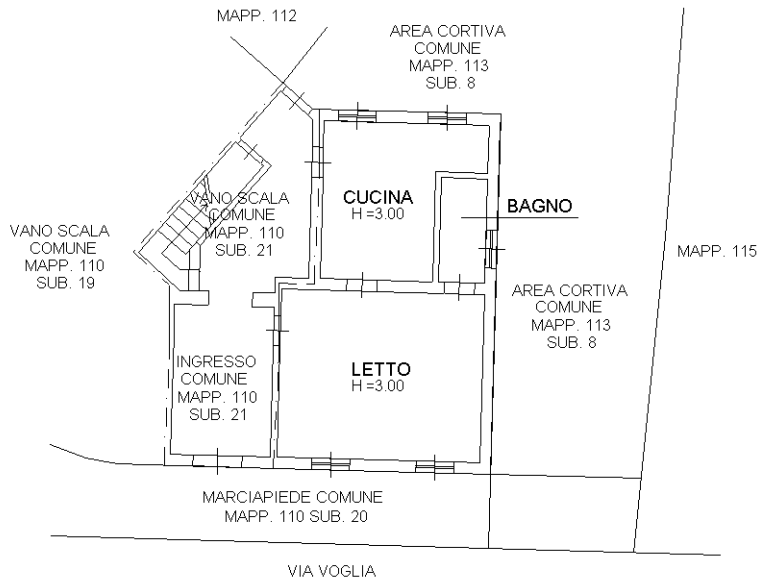

Ultima planimetria in atti