



ELABORATO PLANIMETRICO	
Compilato da: Piattoni Marco	
Iscritto all'albo: Geometri	
Prov. Fermo	N. 815


Comune di Fermo		Protocollo n. AP0116533 del 05/07/2012	
Sezione: Foglio: 40	Particella: 392	Tipo Mappale n. 135110 del 27/05/2011	
Dimostrazione grafica dei subalterni		Scala 1 : 500	

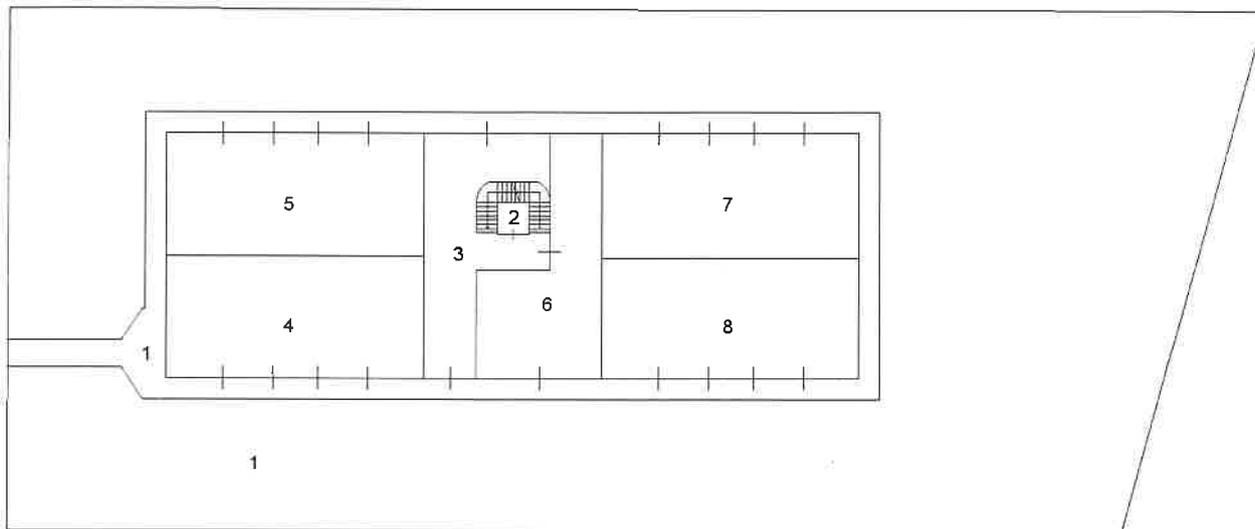

PIANO TERRA

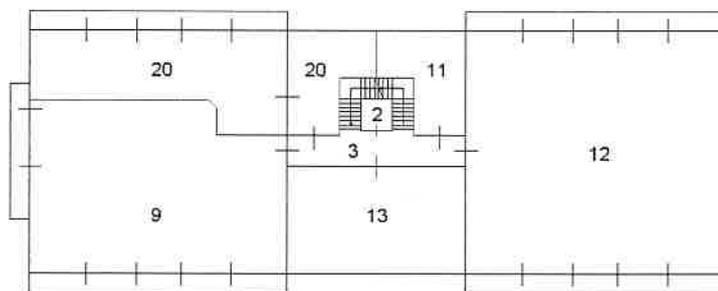

PIANO PRIMO

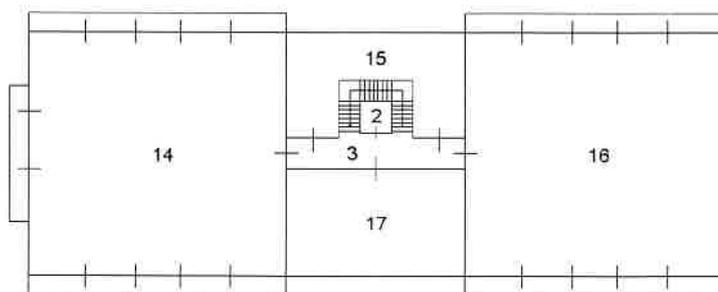

PIANO SECONDO

Ultima planimetria in atti

Data: 10/02/2023 - n. T248364 - Richiedente: Telematico

Totale schede: 1 - Formato di acquisizione: A4(210x297) - Formato stampa richiesto: A4(210x297) - Fattore di scala non utilizzabile

