



N=4985900

E=1671900

30-Ago-2023 11:11:11

Protocollo pratica T85913/2023

Scala originale: 1:1000
Dimensione cornice: 388.000 x 276.000 metri

Comune: (MN) MAGNACAVALLO
Foglio: 12

1 Particella: 110

Agenzia delle Entrate
CATASTO FABBRICATI
Ufficio Provinciale di
Mantova

Dichiarazione protocollo n. MN0016462 del 14/02/2024

Comune di Magnacavallo

Via Voglia

civ. 3

Identificativi Catastali:

Sezione:

Foglio: 12

Particella: 113

Subalterno: 10

Compilata da:

Pallavicini Nicola

Iscritto all'albo:

Architetti

Prov. Mantova


N. 670

Planimetria



Scheda n. 1

Scala 1:200

PIANO TERRA

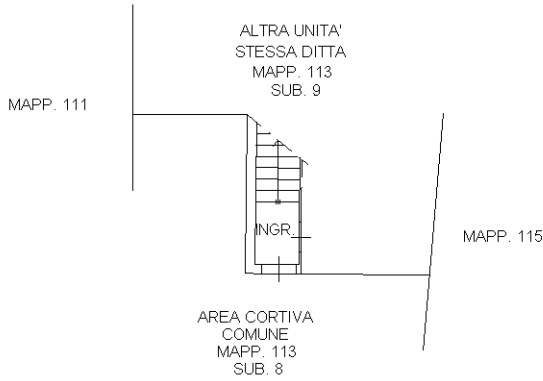

PIANO PRIMO

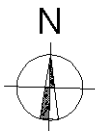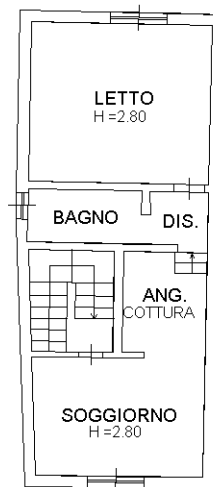

Ultima planimetria in atti

Agenzia delle Entrate
CATASTO FABBRICATI
Ufficio Provinciale di
Mantova

Dichiarazione protocollo n. MN0016462 del 14/02/2024

Comune di Magnacavallo

Via Voglia

civ. 3

Identificativi Catastali:

Sezione:

Foglio: 12

Particella: 106

Subalterno: 1

Compilata da:

Pallavicini Nicola

Iscritto all'albo:

Architetti

Prov. Mantova



N. 670

Planimetria

Scheda n. 1

Scala 1:200

PIANO TERRA

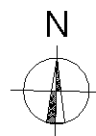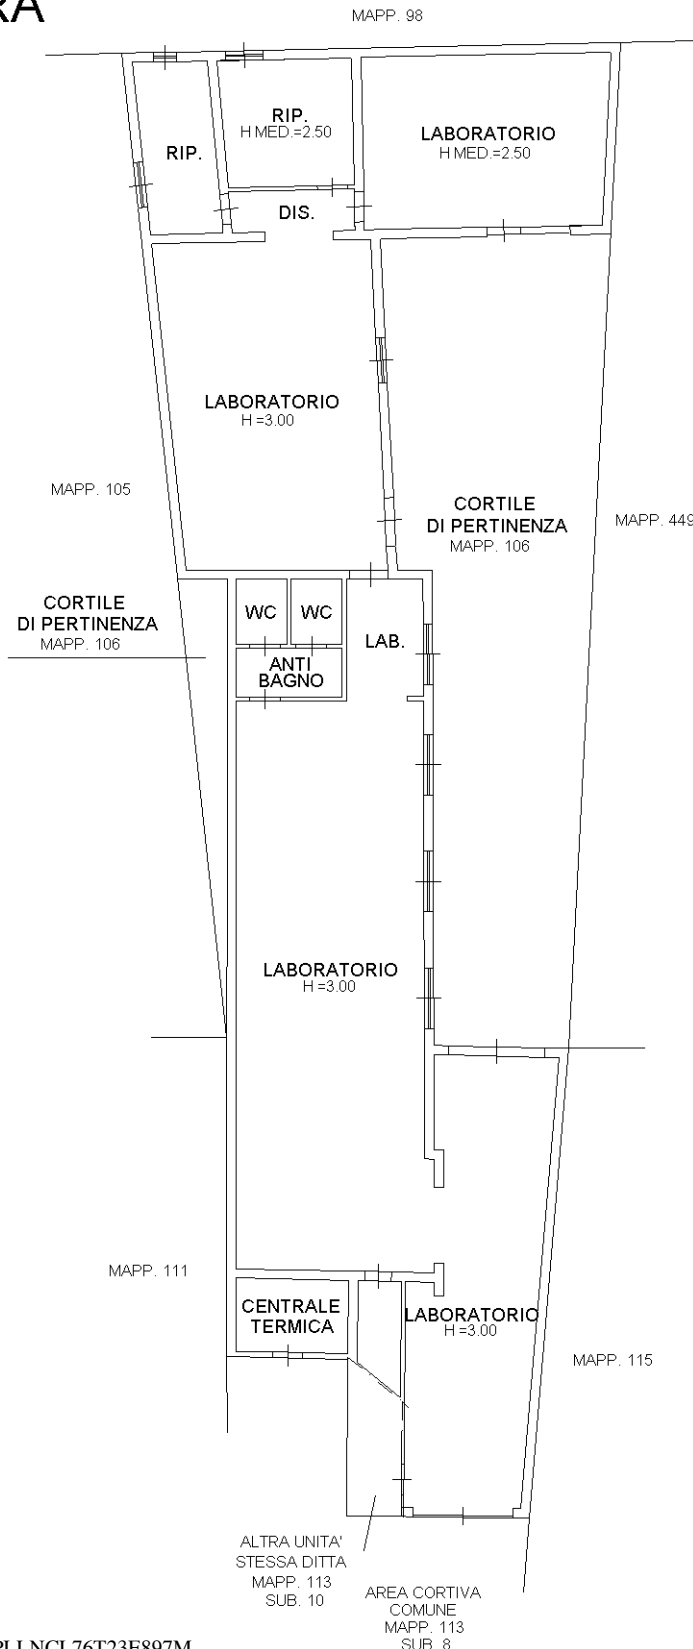

Ultima planimetria in atti

Catasto dei Fabbricati - Situazione al 16/02/2024 - Comune di MAGNACAVALLO(E818) - < Foglio 12 - Particella 113 - Subalterno 9 > - Uiu graffiata
VIA VOGLIA n. 3 Piano T