


fabbricato altra ditta

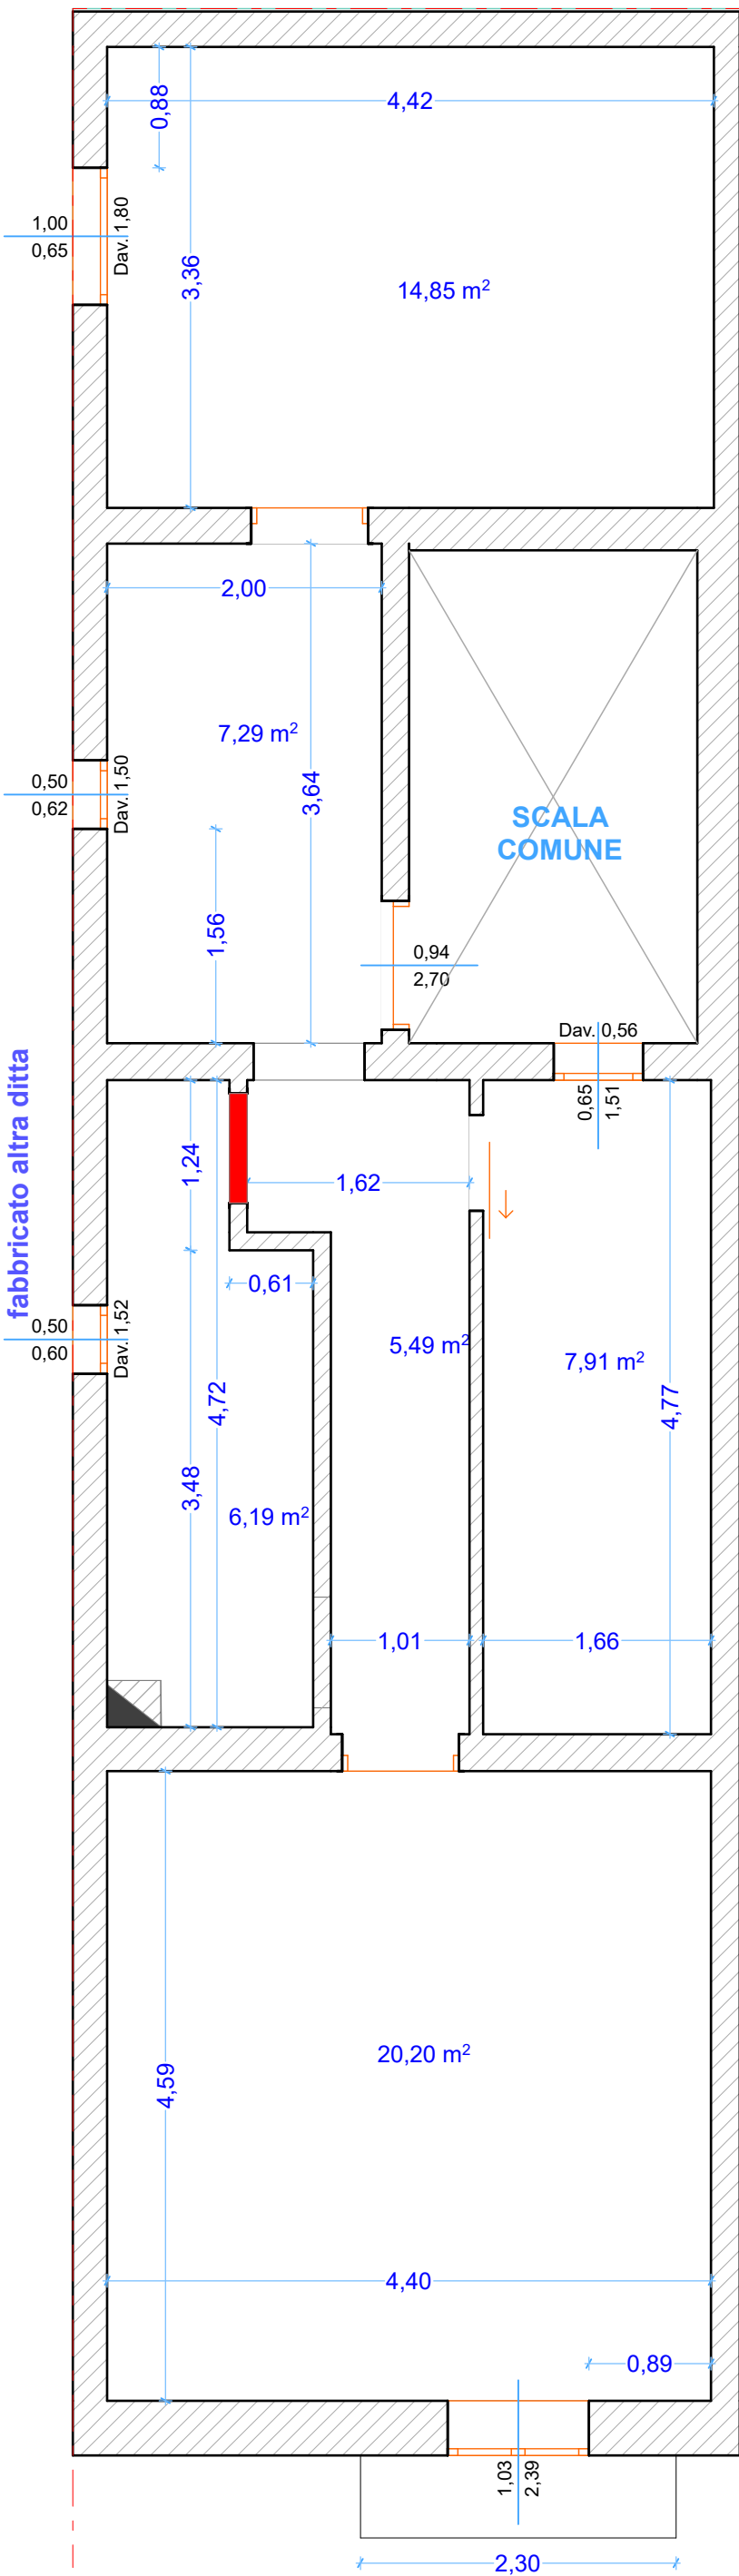

via Passo Enea

Rilievo



fabbricato altra ditta

F.T.

F.T.

F.T.

PIANO PRIMO  
scala 1:50

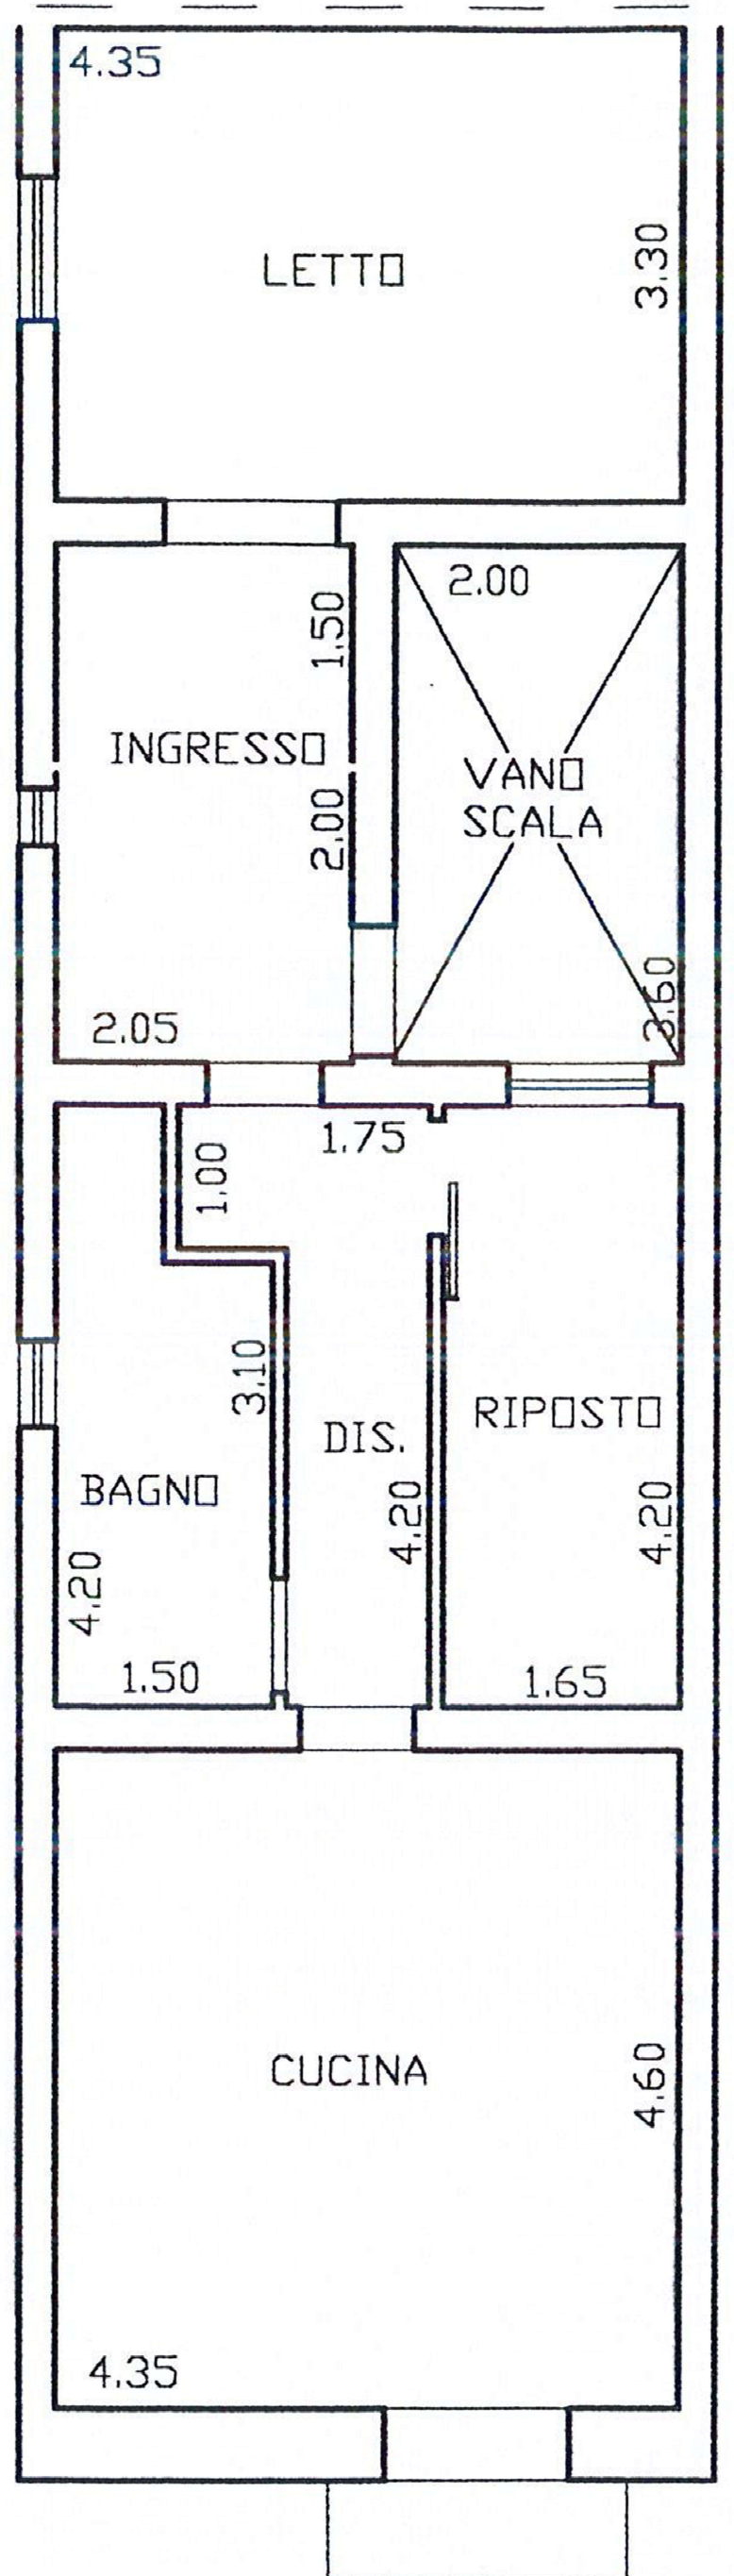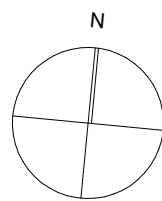

Autorizzazione del 08/03/2002 (stralcio elab. grafici di progetto)