

Agenzia del Territorio
CATASTO FABBRICATI
Ufficio Provinciale di
Enna

ELABORATO PLANIMETRICO

Compilato da:
Viavattene Carmelo
Iscritto all'albo:
Ingegneri
Prov. Enna

N. 245

Comune di Piazza Armerina

Sezione: Foglio: 285

Particella: 91


Protocollo n. 000013312 del 13/02/2002

Tipo Mappale n. 191

del 20/11/1985


Dimostrazione grafica dei subalterni

Scala 1 : 500

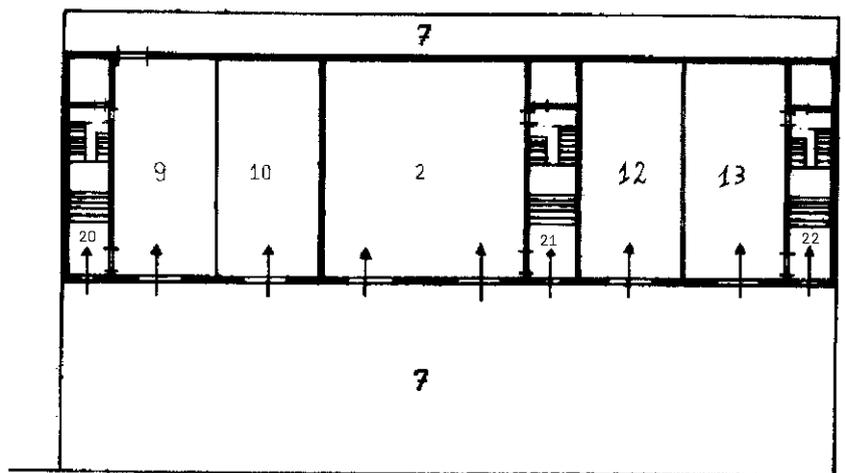


Piano terra

Strada

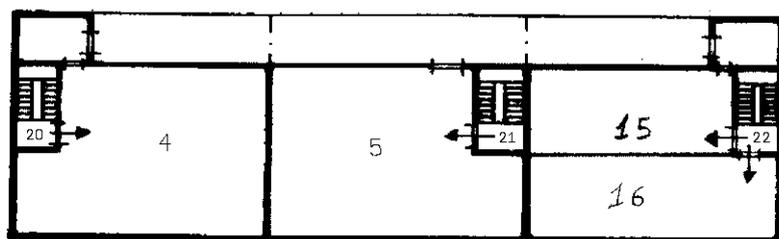

1° Piano

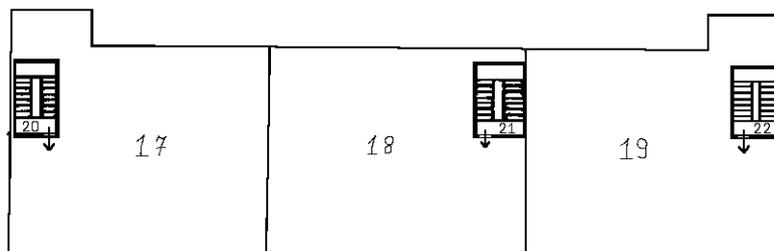

2° Piano

Ultima planimetria in atti