

Scala 1:200

Dichiarazione protocollo n. \_\_\_\_\_ del \_\_\_\_\_  
Planimetria di u.i.u. in Comune di Piazza Armerina  
C, da Gatta \_\_\_\_\_ civ. \_\_\_\_\_

Identificativi Catastali:  
Sezione:  
Foglio: 285  
Particella: 91  
Subalterno: 9


Compilata da:  
Viavattene Carmelo  
Iscritto all'albo:  
Ingegneri  
Prov. Enna

N. 245

AGENZIA DEL TERRITORIO  
Ufficio Provinciale di Enna  
(I.C.E.N.)

Per i motivi di merito protetto e  
in base all'articolo 24 della legge  
previdente di nuova compilazione -  
denuncia di variazione.

L'INCARICATO

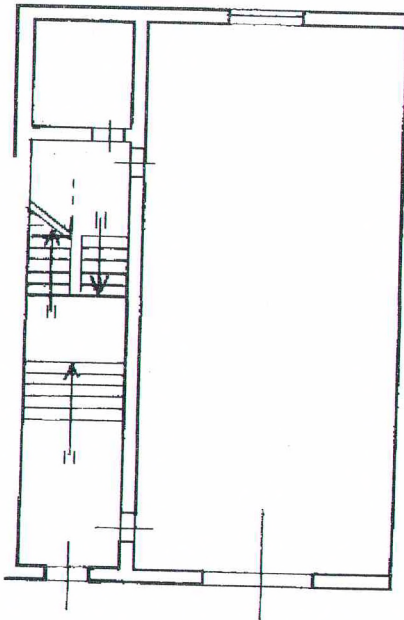

Piano Terra  
H: 4.20

← NORD

