

**Agenzia del Territorio
CATASTO FABBRICATI
Ufficio Provinciale di
Terni**

Dichiarazione protocollo n. TR0105558 del 24/07/2009

Planimetria di u.i.u. in Comune di Terni

Via Sesto Pompeo

civ. 8

Identificativi Catastali:

Sezione:

Foglio: 126

Particella: 17

Subalterno: 15

Compilata da:


Iscritto all'albo:
Geometri

Prov. Perugia


N. 4631

Scheda n. 1

Scala 1:200

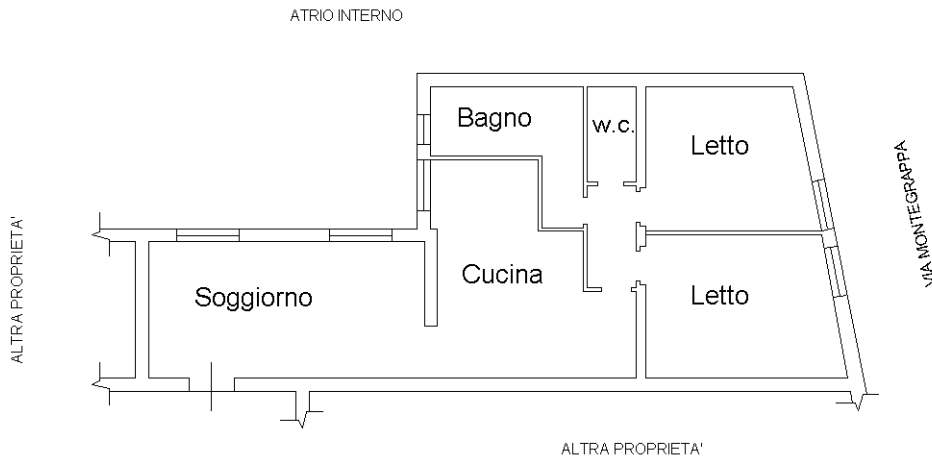

PIANO SECONDO H=360

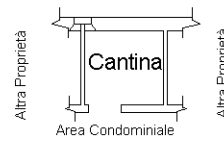

PIANO SEMINTERRATO H=250



Ultima planimetria in atti

Data: 17/01/2023 - n. T467149 - Richiedente: [REDACTED]

Totale schede: 1 - Formato di acquisizione: A4(210x297) - Formato stampa richiesto: A4(210x297)