

Agenzia del Territorio
CATASTO FABBRICATI
Ufficio Provinciale di
Enna

| | |
|--|-------------------------------------|
| Dichiarazione protocollo n. _____ del _____ | |
| Planimetria di u.i.u. in Comune di Piazza Armerina | |
| C.da Gatta _____ civ. _____ | |
| Identificativi Catastali: | Compilata da: Viavattene Carmelo |
| Sezione: | Iscritto all'albo: Ingegneri |
| Foglio: 285 | Prov. Enna |
| Particella: 91 | N. 245 |
| Subalterno: 13 | |


Scala 1:200

AGENZIA DEL TERRITORIO
Ufficio Provinciale di ENNA
(Art. 15, l. 48/89)

Per i servizi di: _____, protocollo n. _____
bolla n. _____ data di emissione _____
per: _____ di nuova costruzione -
denuncia di variazione.



L'INCARICATO
[Handwritten Signature]

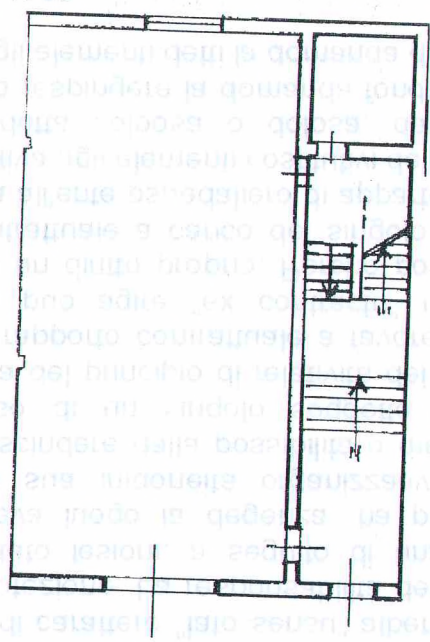

Piano Terra
H: 4.20

← NORD

