

Agenzia del Territorio
CATASTO FABBRICATI
Ufficio provinciale di
Trevviso

Dichiarazione protocollo n. TV0240080 del 27/09/2006
Planimetria di u.i.u. in Comune di Paese
Via San Luca civ.

Identificativi Catastali:
Sezione: D
Foglio: 6
Particella: 1385
Subalterno: 3


Iscritto all'Albo:
Geometri

Scheda n. 1
Scala 1: 200

Ultima planimetria in atti

Data: 25/07/2021 - n. T25687 - Richiedente: ZVAMTT67P15C957S

Totale schede: 1 Formato di acquisizione: A3(297x420) - Formato stampa richiesto: A4(210x297)

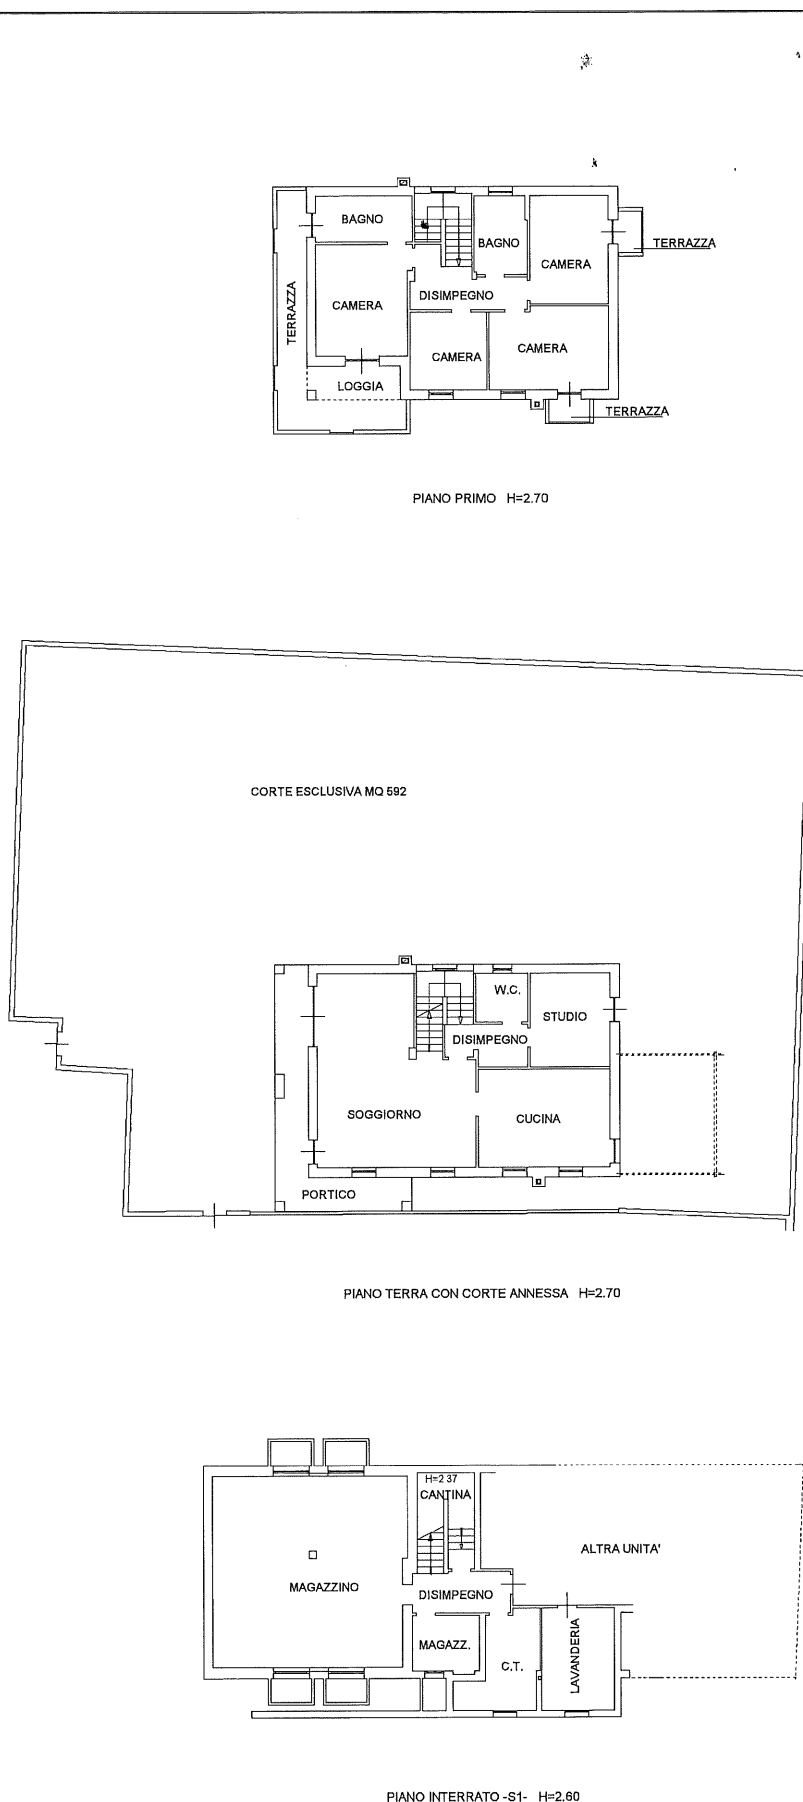

Catasto dei Fabbricati - Situazione al 25/07/2021 - Comune di PAFESE (G229) - < Sez. Urb. - D - Foglio - 6 - Particella - 1385 - Subalterno - 3 >

Firmato DA **PAESE** **TEC** **CA** **3** **S** **PA** **156606** **9471925ca2e9db**

**Agenzia del Territorio
CATASTO FABBRICATI
Ufficio Provinciale di
Treviso**

Dichiarazione protocollo n. TV0240080 del 27/09/2006

Planimetria di u.i.u. in Comune di Paese

Via San Luca

civ.

Identificativi Catastali:

Sezione: D

Foglio: 6


Particella: 1385

Subalterno: 4

Iscritto all'albo:
Geometri

Scheda n. 1

Scala 1:200

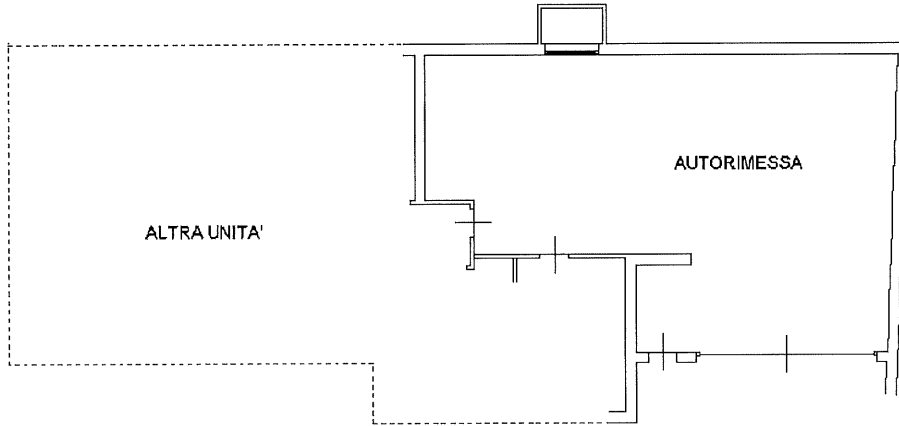

PIANO INTERRATO -S1- H=2.60

Nord



Ultima planimetria in atti

Data: 25/07/2021 - n. T24939 - Richiedente: ZVAMTT67P15C957S

Totale schede: 1 - Formato di acquisizione: A4(210x297) - Formato stampa richiesto: A4(210x297)

Catasto dei Fabbricati - Situazione al 25/07/2021 - Comune di PAESE (G229) - < Sez.Urb.: D - Foglio: 6 - Particella: 1385 - Subalterno: 4 >

Firmato DA ZAVANZANI FRANCESCO - Firmatario: SRUBAPEC S.P.A. NG CA 3 Serial#: 300c79fc715b6c06e947f925ca2e9db

