

**Agenzia delle Entrate
CATASTO FABBRICATI
Ufficio Provinciale di
Napoli**

Dichiarazione protocollo n. NA0244503 del 03/06/2015

Planimetria di u.i.u. in Comune di Torre Annunziata

Via Andrea Costa

civ. 74

Identificativi Catastali:

Sezione:

Foglio: 6

Particella: 198

Subalterno: 57

Compilata da:

Ciavolino Vincenzo

Iscritto all'albo:

Ingegneri


Prov. Napoli

N. 7903


Scheda n. 1

Scala 1:100

PIANO TERRA

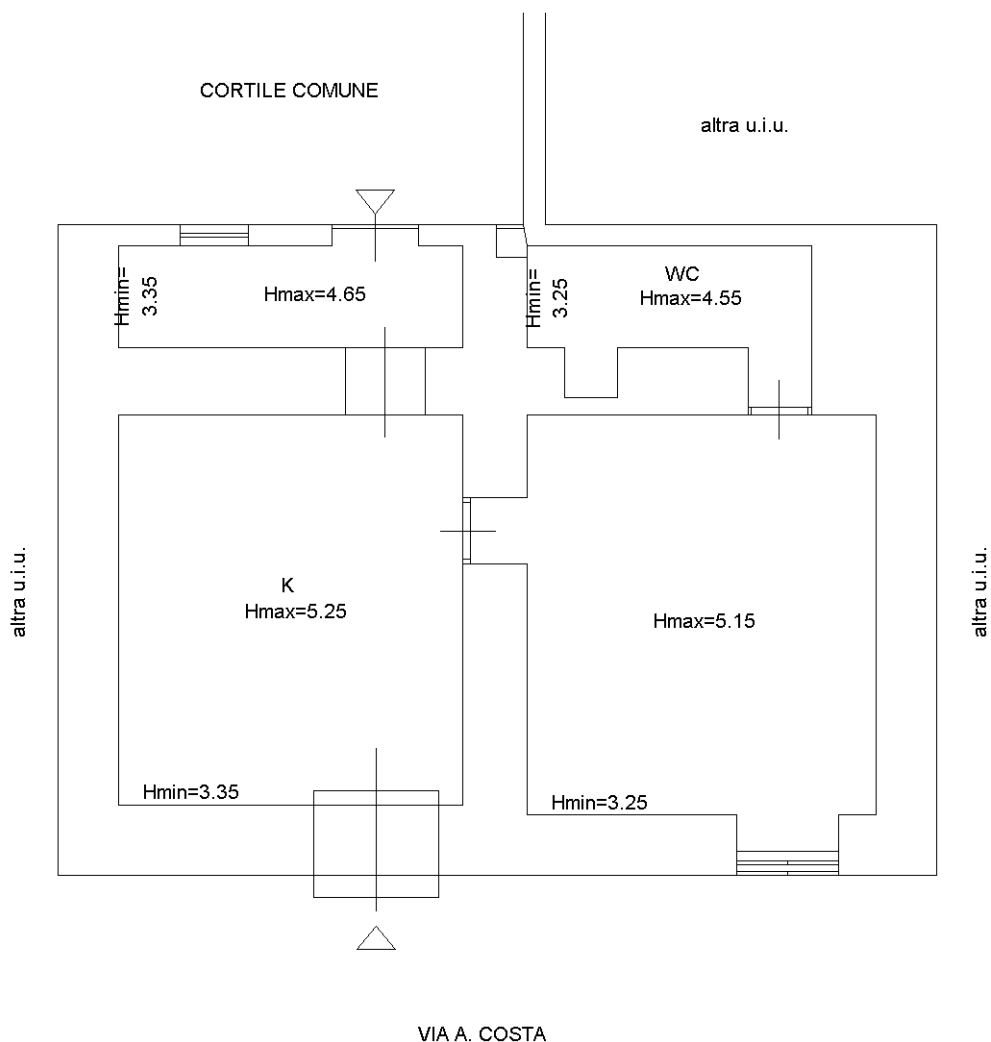

NORD

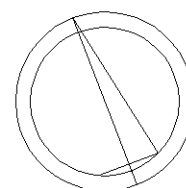

Ultima planimetria in atti

Data: 24/03/2023 - n. T369768 - Richiedente:

Totale schede: 1 - Formato di acquisizione: A4(210x297) - Formato stampa richiesto: A4(210x297)

Catasto dei Fabbricati - Situazione al 24/03/2023 - Comune di TORRE ANNUNZIATA (L.245) - < Foglio 6 - Particella 198 - Subalterno 57 >
VIA ANDREA COSTA n. 74 Piano T