

MODULARIO
f. rg. rend 497




MINISTERO DELLE FINANZE
DIREZIONE GENERALE DEL CATASTO E DEI SS.TT.EE.
CATASTO EDILIZIO URBANO (RDL 13-4-1939, n. 652)

MOD. **BN** (CEU)

LIRE
350

Planimetria di u.i.u. in Comune di VILLAROSA via DEODATO civ. 61

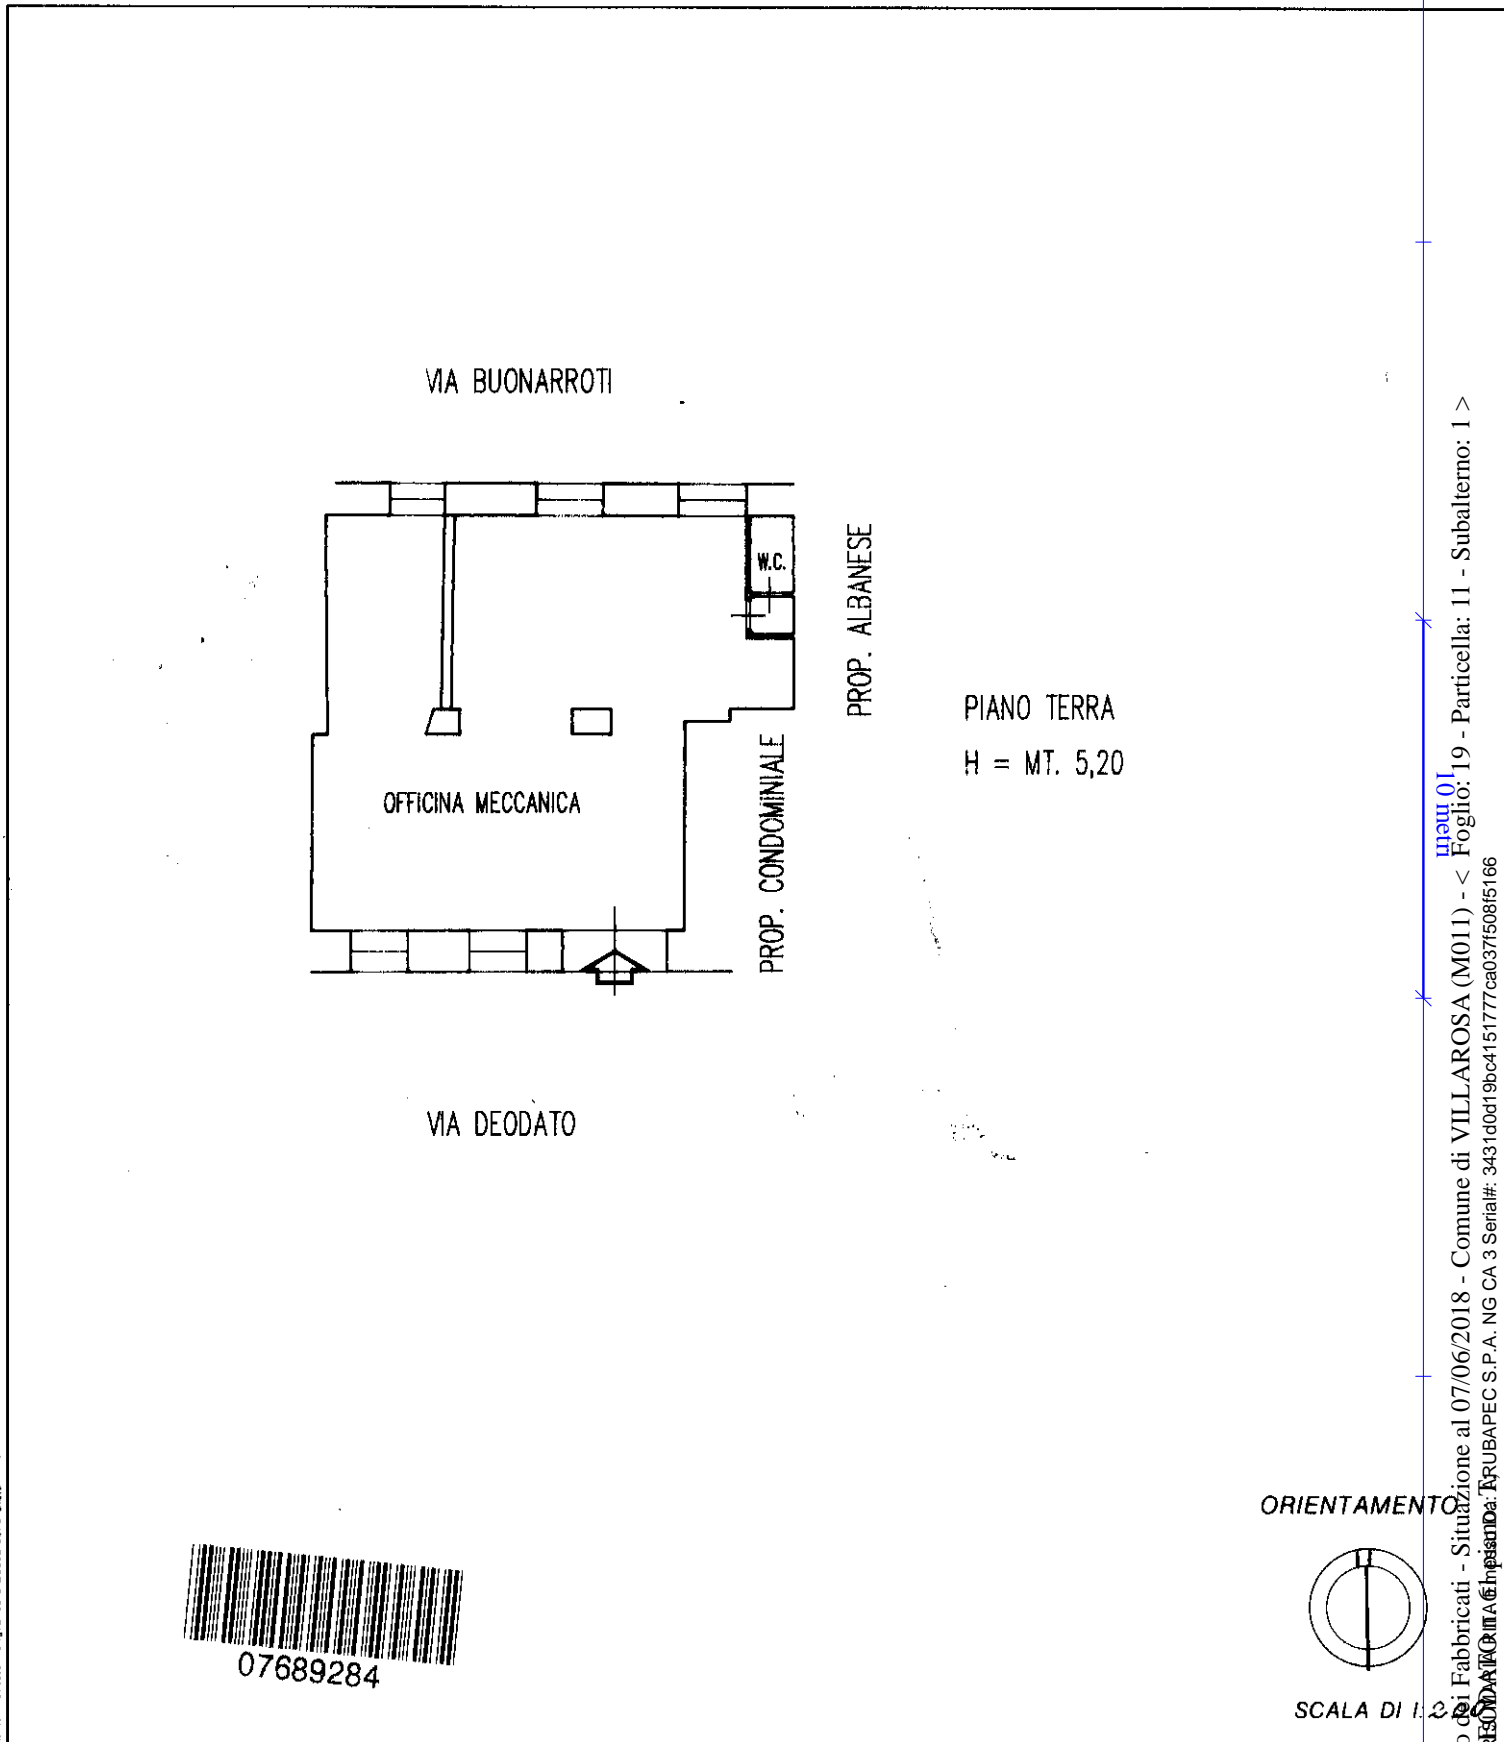

07689284

Dichiarazione di N.C.
Denuncia di variazione

Compilata dal GEOMETRA ARMANDO
(Titolo, cognome e nome)
CASSARO

RISERVATO ALL'UFFICIO

825

Ultima planimetria in atti

Identificativi catastali

Iscritto all'albo dei GEOMETRI

Data presentazione:01/04/1995 - Data: 07/06/2018 - n. T139946 - Richiedente: TRRMRT73E61C351X
Totale schede: 1 - Formato di acquisizione: A4(210x297) - Formato stampa richiesto: A4(210x297)

data 02-07-18 Firma

Catasto dei Fabbricati - Situazione al 07/06/2018 - Comune di VILLAROSA (M011) - < Foglio: 19 - Particella: 11 - Subalterno: 1 >
Firmato DA: ARMANDO CASSARO Impugnata: ARUBAPEC S.P.A. NG CA 3 Serial#: 343140d19bc4151777ca037f508f5166