

MODULARIO
F. fig. and 487

A




3415
MINISTERO DELLE FINANZE
DIREZIONE GENERALE DEL CATASTO E DEI SS.TT.EE.
CATASTO EDILIZIO URBANO (RDL 13-4-1939, n. 652)

MOD. BN (CEU)

LIRE
385

Planimetria di u.i.u. in Comune di Fucecchio via G. Matteotti civ. 62

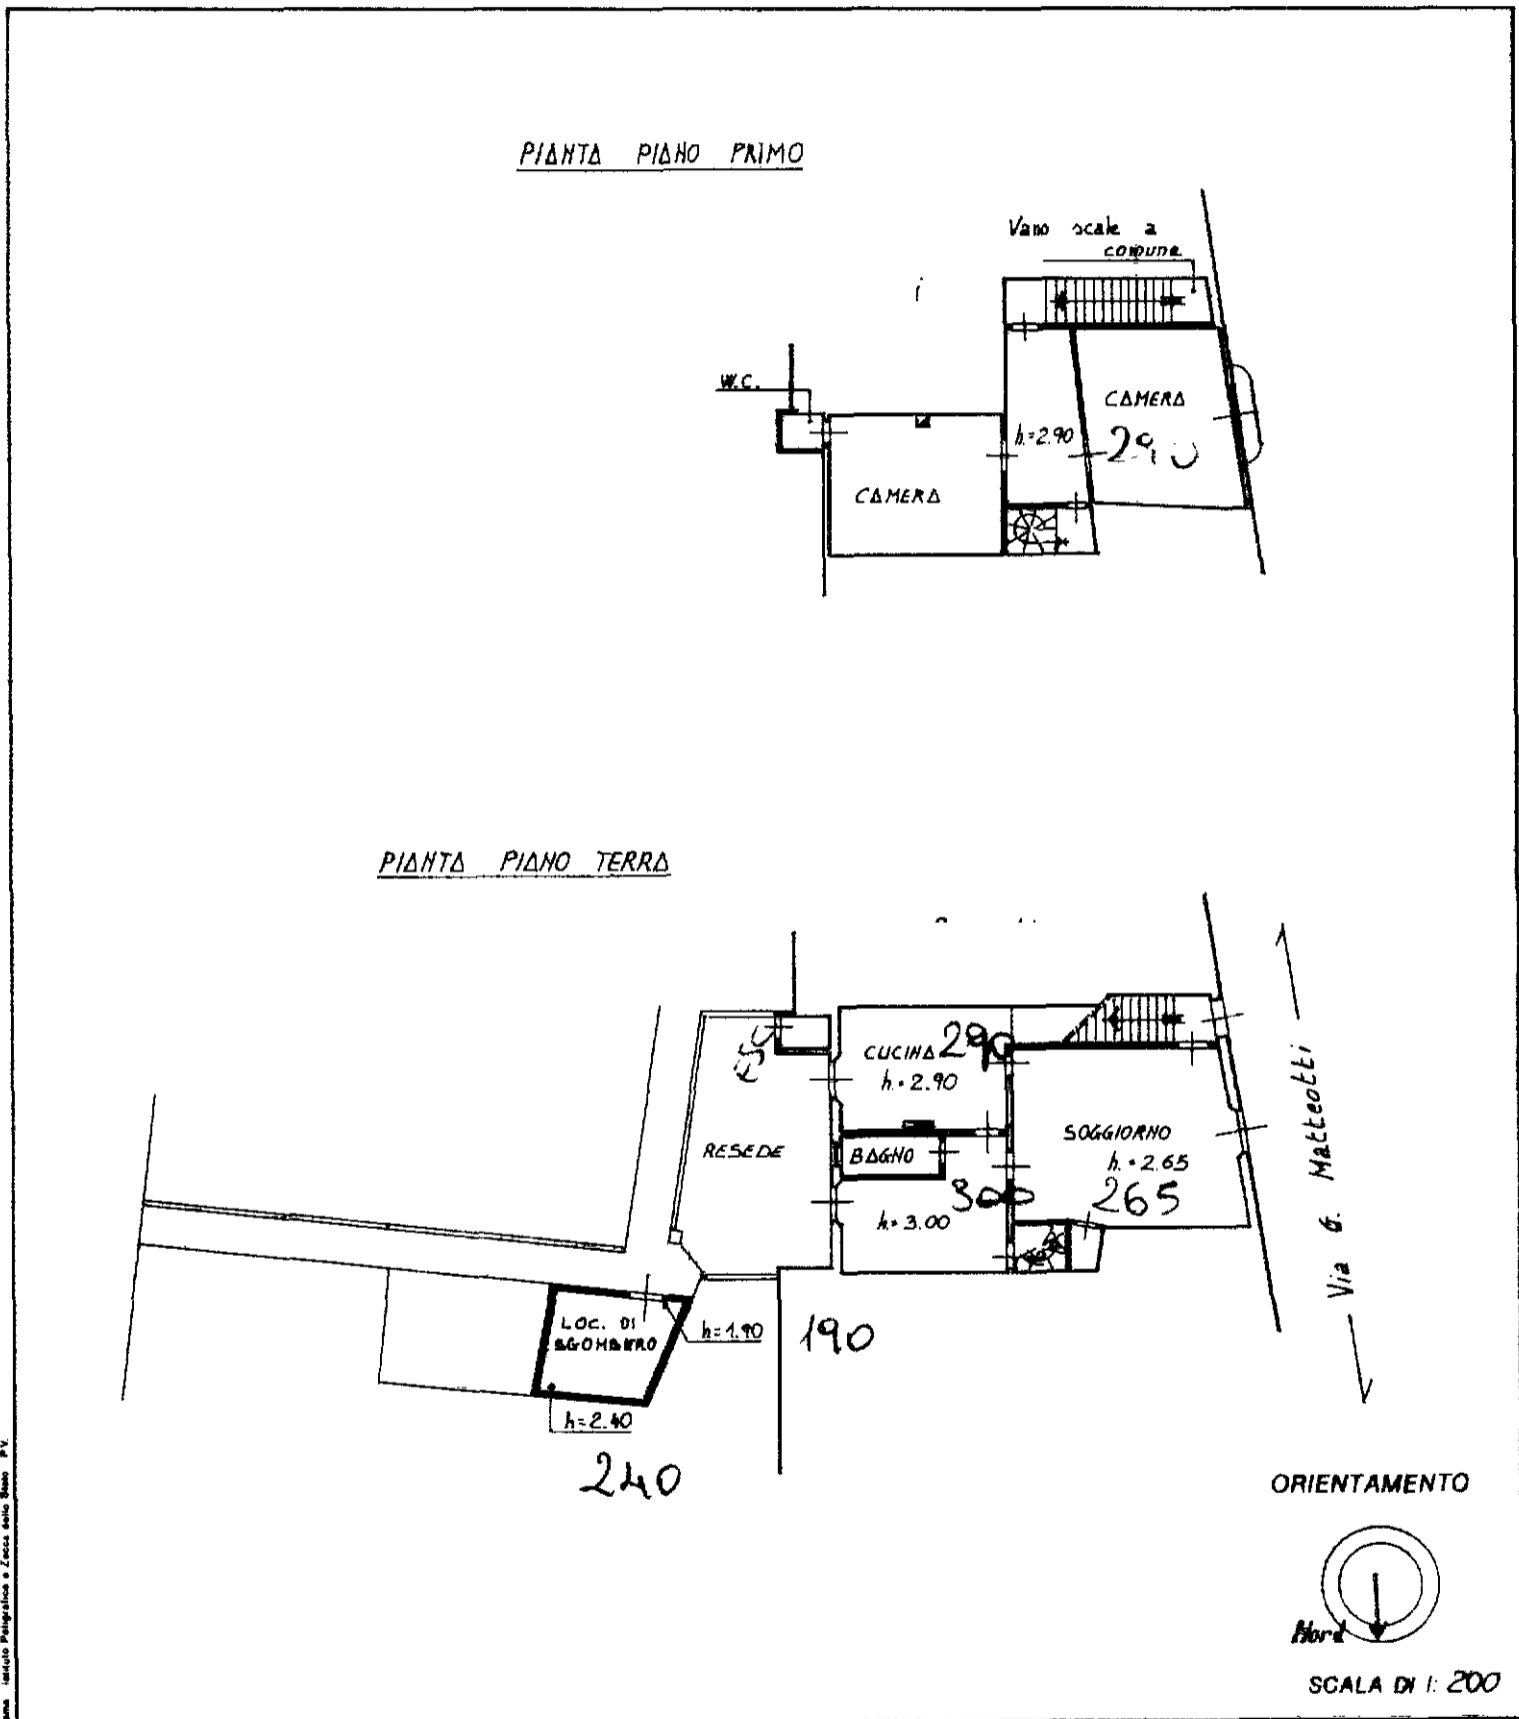

Roma - Istituto Poligrafico e Zecca dello Stato - P.V.

Dichiarazione di N.C.
 Denuncia di variazione

Identificativi catastali
 F. 18
 n. 83 sub. 2

Compilata dal [Signature]
 Iscritto all'albo del [Signature]
 della provincia di Pisa
 data 23/12/94 Firma [Signature]

RISERVATO ALL'UFFICIO
030274