


**Agenzia del Territorio
CATASTO FABBRICATI
Ufficio Provinciale di
Latina**

| | |
|---|--|
| Dichiarazione protocollo n. LT0211740 del 31/07/2007 Planimetria di u.i.u. in Comune di Sonnino Via Arringo civ. 72 | |
| Identificativi Catastali: Sezione: Foglio: 24 Particella: 16 Subalterno: 15 | Compilata da: Di Mioco Franco Iscritto all'albo: Geometri Prov. Latina N. 1379 |

Scheda n. 1 Scala 1: 100

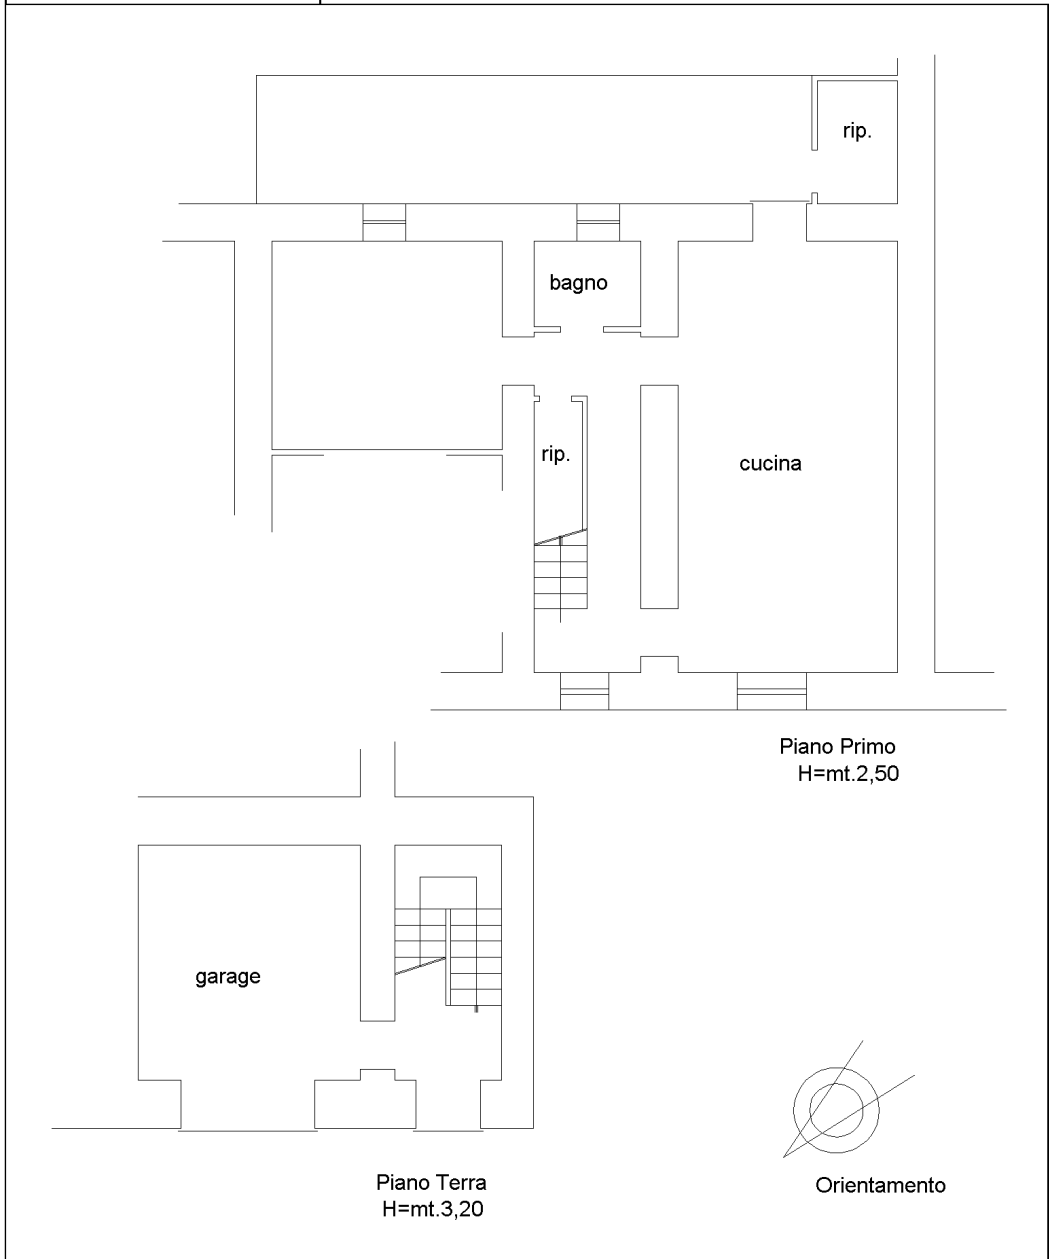

ipstr 01

Catasto dei Fabbricati - Situazione al 24/10/2022 - Comune di SONNINO(R32) - < Foglio 24 - Particella 16 - Subalterno 15 >
VIA ARRINGO n. 72 Piano T-1