


**Agenzia del Territorio
CATASTO FABBRICATI
Ufficio Provinciale di
Latina**

Dichiarazione protocollo n. LT0211740 del 31/07/2007	
Planimetria di u.i.u. in Comune di Sonnino	
Via Arringo civ. 72	
Identificativi Catastali:	Compilata da:
Sezione:	Di Mioco Franco
Foglio: 24	Iscritto all'albo:
Particella: 16	Geometri
Subalterno: 16	Prov. Latina N. 1379

Scheda n. 1 Scala 1: 100

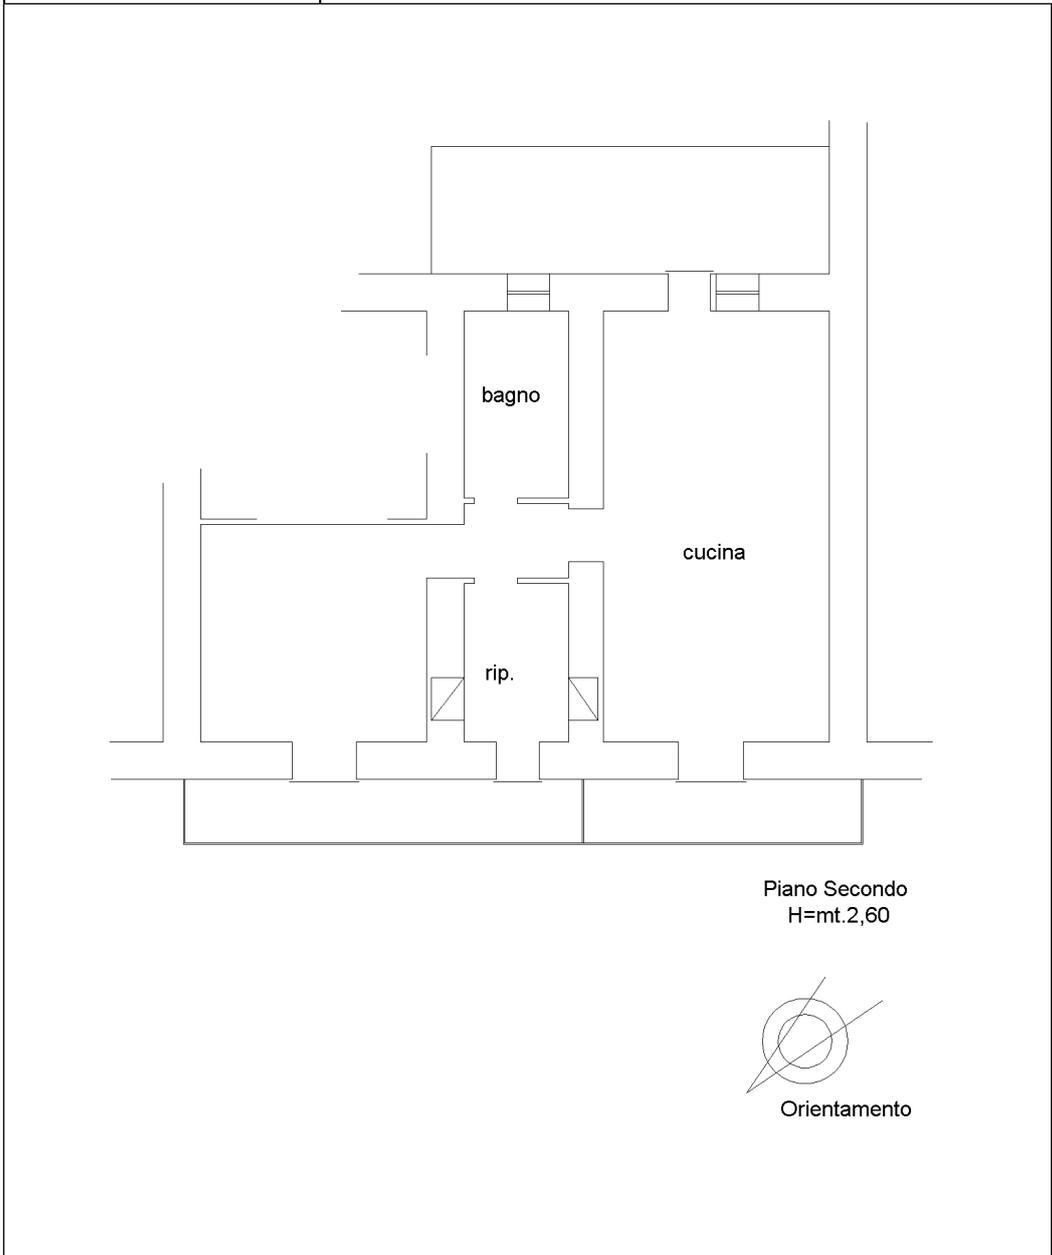

ipstr 01

Catasto dei Fabbricati - Situazione al 24/10/2022 - Comune di SONNINO(832) - < Foglio 24 - Particella 16 - Subalterno 16 >
VIA ARRINGO n. 72 Piano 2