



MINISTERO DELLE FINANZE
DIREZIONE GENERALE DEL CATASTO E DEI SERVIZI TECNICI ERARIALI

Lire
50


234 NUOVO CATASTO EDILIZIO URBANO

(R. DECRETO-LEGGE 15 APRILE 1950, N. 659)

Planimetria dell'immobile situato nel Comune di PRATO Via F. Ferrucci

Ditta Imbr. Edile "ASTRONOVA" s.n.c. di Carlesi Orazio e C. 00404520481

Allegata alla dichiarazione presentata all'Ufficio Tecnico Erariale di FIRENZE

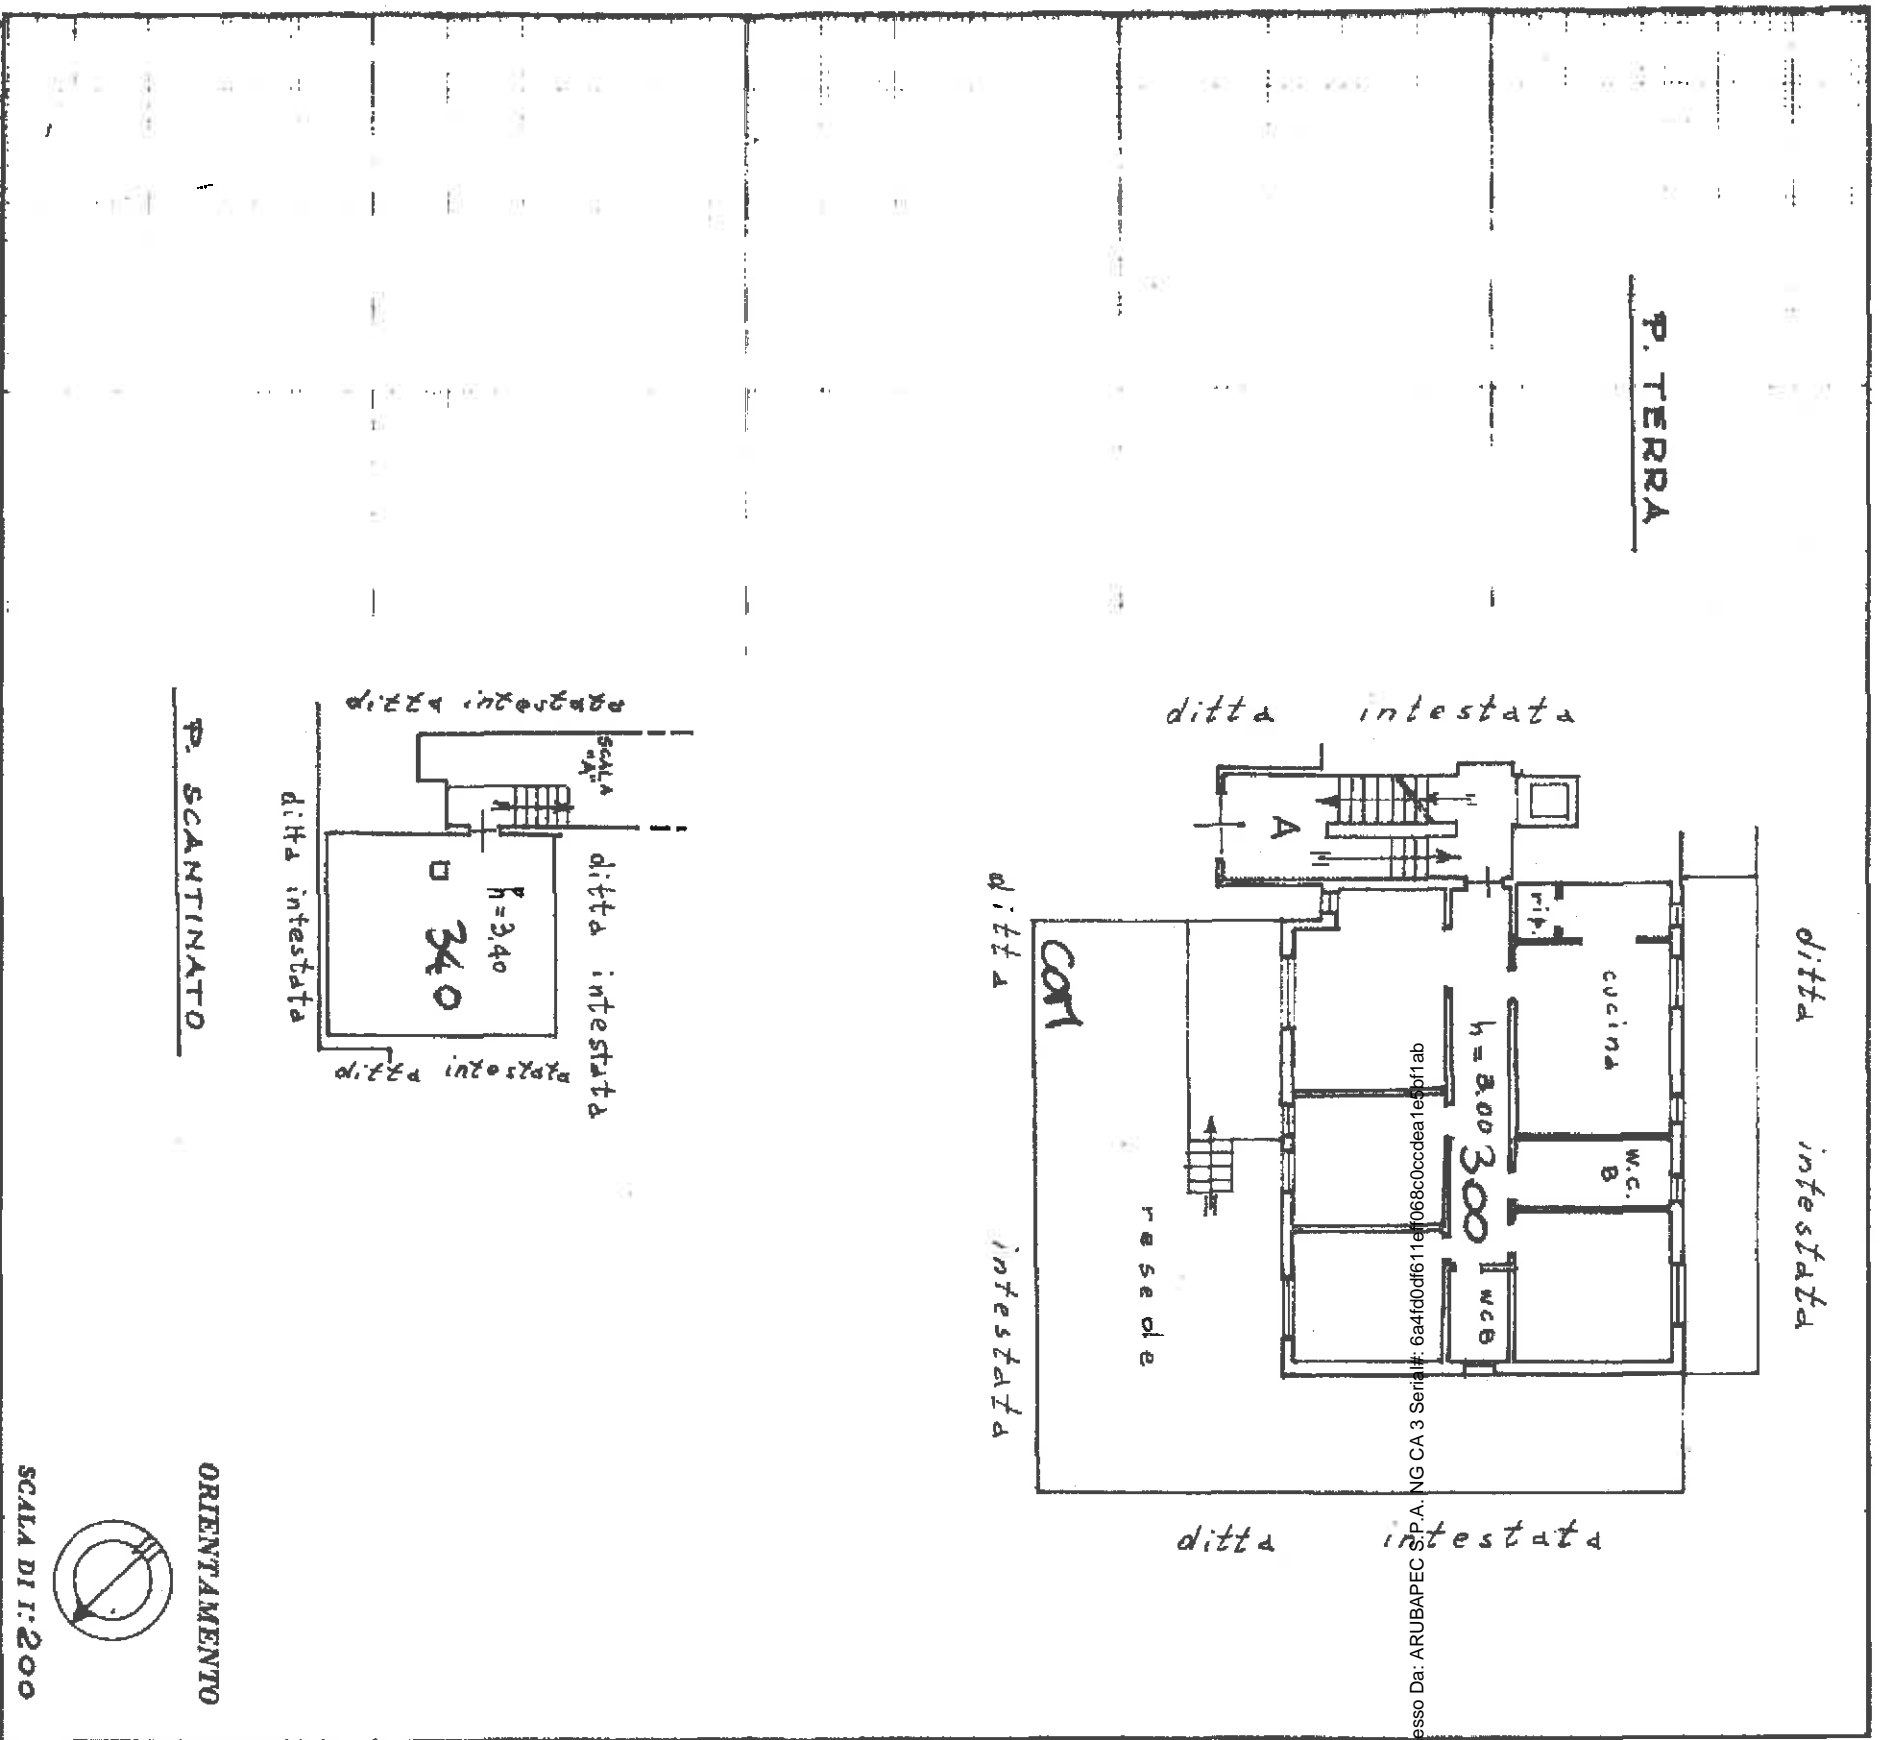


SPAZIO RISERVATO PER LE ANNOTAZIONI D'UFFICIO	
DATA	6.5.82
PROT. N°	14574

Compilata dall'ing. **FRANCO INNOCENTI**
(Titol. nome e cognome del tecnico)

Iscritto all'Albo degli Ingegneri della Provincia di FIRENZE

DATA 20.4.1982

Firma: *[Signature]*

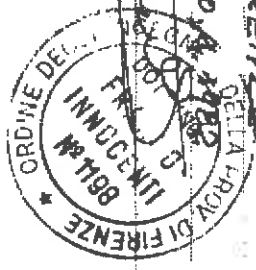

Catasto dei Fabbricati - Situazione al 12/10/2018 - Comune di PRATO(G999) - < Foglio: 63 Particella 1571 > - Sub: Immobile graffato VIA FRANCESCO FERRUCCI piano: S1-T;