

MODULARIO
n. mod. 487

Mod. B (Nuovo Catasto Edilizio Urbano) 29



MINISTERO DELLE FINANZE
DIREZIONE GENERALE DEL CATASTO E DEI SERVIZI TECNICI ERARIALI

Lire 50

290 NUOVO CATASTO EDILIZIO URBANO

(R. DECRETI-LEGGI 23 APRILE 1989, N. 619)

Planimetria dell'immobile situato nel Comune di PRATO


Via F. Ferrucci

Ditta Imbr. Ed. "ASTRONOVA" S.n.c. di O. Carlesi e C.

00401520481

Allegata alla dichiarazione presentata all'Ufficio Tecnico Erariale di FIRENZE

Firmato Da: BARTOLOZZI PAOLA
Arubapec Da: ARUBAPEC NG CA 3 Serial#: 6a4fd0d0f119fd0e9 V.A.P.S.P. Serial#: 00c0cdea1e9bf1ab

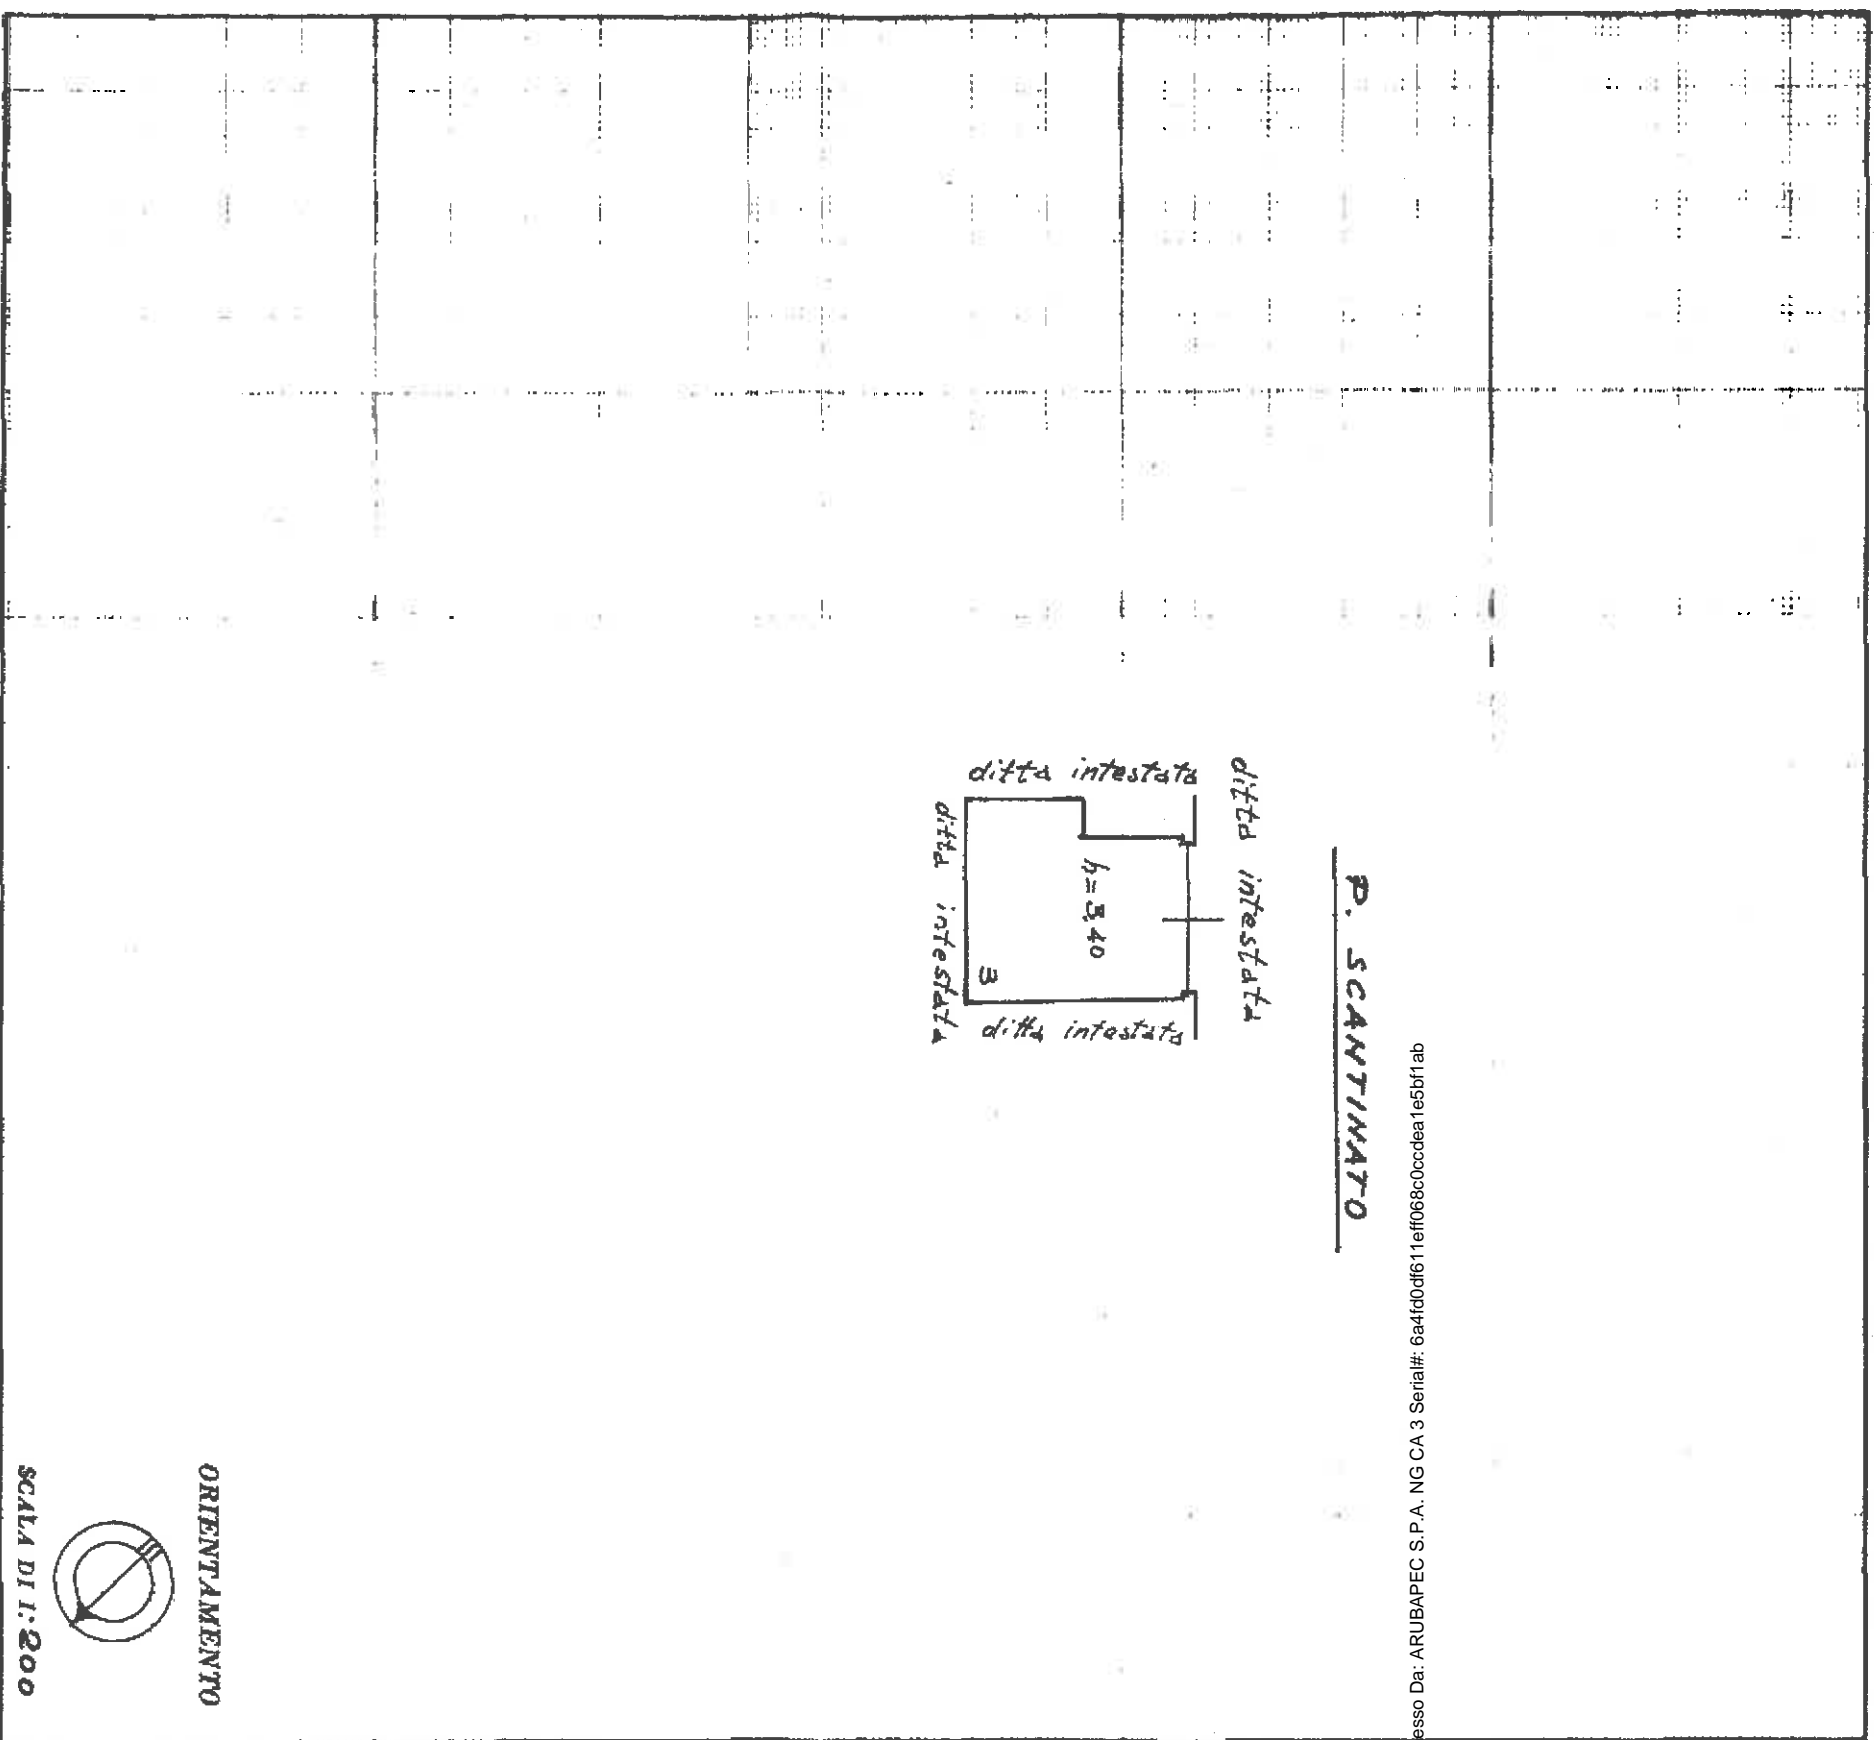

ORIENTAMENTO



SCALA DI 1:200


SPAZIO RISERVATO PER LE ANNOTAZIONI D'UFFICIO	
DATA	6.5.82
PROT. N°	14567

Completata dall'ing. FRANCO INNOCENTI
(Titolo, nome e cognome del tecnico)

Iscritto all'Albo degli Ingegneri della Provincia di FIRENZE

DATA 20.4.1982

Firma: Francesco Innocenti

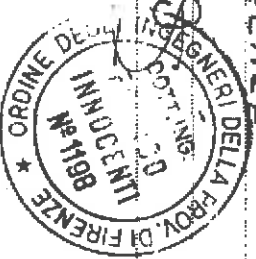

Catasto dei Fabbricati - Situazione al 12/10/2018 - Comune di PRATO(G999) - < Foglio: 63 Particella 1575 - Subalterno 34 >
VIA FRANCESCO FERRUCCI piano: S1;