

**Agenzia del Territorio
CATASTO FABBRICATI
Ufficio Provinciale di
Frosinone**

Dichiarazione protocollo n. FR0225798 del 01/08/2011

Planimetria di u.i.u. in Comune di Fiuggi

Via Dei Villini

civ.

Identificativi Catastali:

Sezione:
Foglio: 27
Particella: 20
Subalterno: 11


Compilata da:
Di Paola Antonio
Iscritto all'albo:
Architetti

Prov. Frosinone

N. 579


Scheda n. 1

Scala 1:200

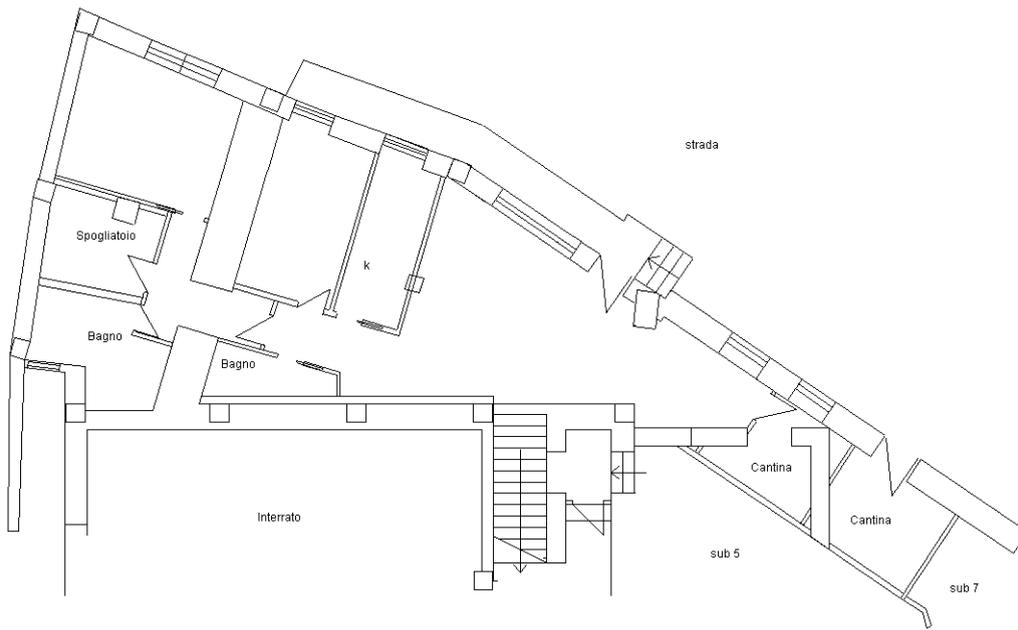

piano S1

H.2.55

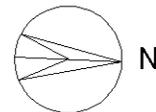

Ultima planimetria in atti