

**Agenzia delle Entrate
CATASTO FABBRICATI
Ufficio Provinciale di
Macerata**

Dichiarazione protocollo n. MC0049630 del 26/10/2020

Comune di Macerata

Via Giovanni Battista Velluti

civ. 36

Identificativi Catastali:

Sezione:

Foglio: 83

Particella: 282

Subalterno: 47

Compilata da:

Carletti Massimo

Iscritto all'albo:

Geometri


Prov. Macerata

N. 00858

Planimetria


Scheda n. 1

Scala 1:200

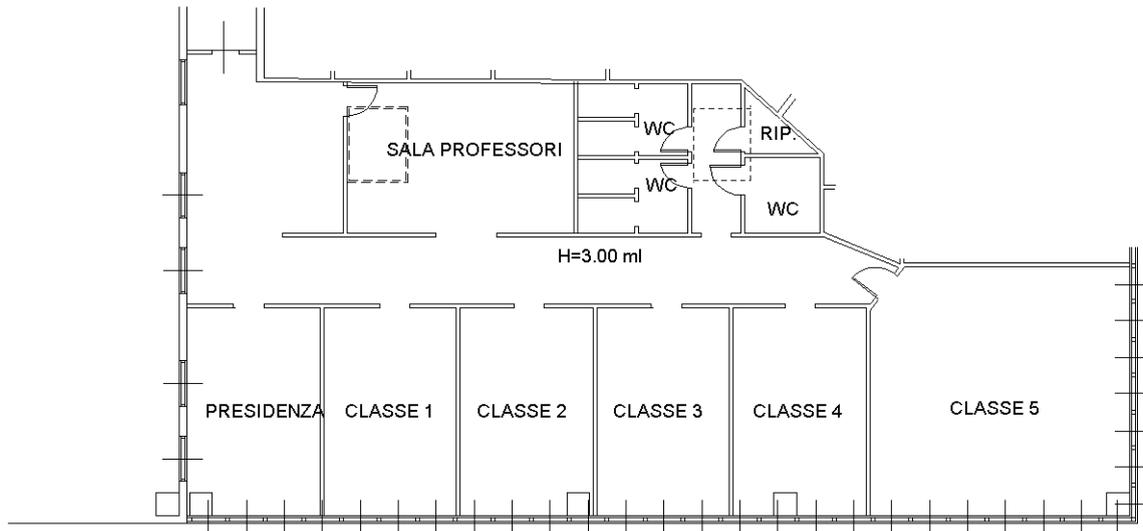

PIANO PRIMO

N

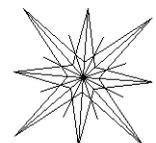

Ultima planimetria in atti