

**Agenzia delle Entrate  
CATASTO FABBRICATI  
Ufficio Provinciale di  
Macerata**

Dichiarazione protocollo n. MC0049630 del 26/10/2020

Comune di Macerata

Via Giovanni Battista Velluti

civ. 36

Identificativi Catastali:

Sezione:

Foglio: 83

Particella: 282

Subalterno: 46

Compilata da:

Carletti Massimo

Iscritto all'albo:

Geometri


Prov. Macerata

N. 00858


Planimetria

Scheda n. 1

Scala 1:200

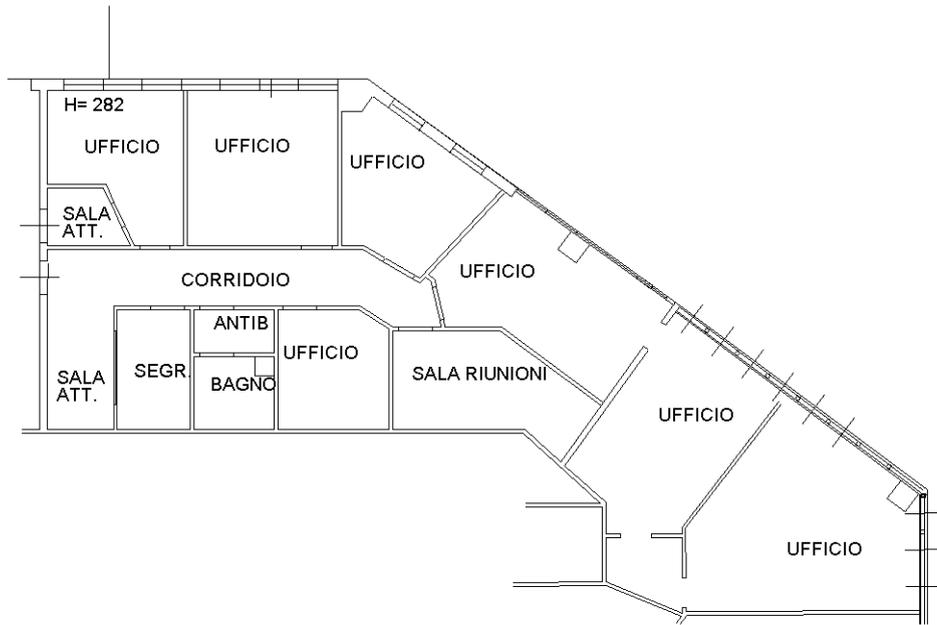

**PIANO PRIMO**

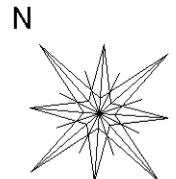

Catasto dei Fabbricati - Situazione al 18/07/2022 - Comune di MACERATA(E783) - < Foglio 83 - Particella 282 - Subalterno 46 >  
VIA GIAMBATTISTA VELLUTI n. 36 Piano 1