


**Agenzia del Territorio
CATASTO FABBRICATI
Ufficio Provinciale di
Mantova**



| | |
|--|------------------------------------|
| Dichiarazione protocollo n. MN0080025 del 13/09/2013 | |
| Planimetria di u.i.u. in Comune di Monzambano | |
| Via Roma | civ. |
| Identificativi Catastali: | Compilata da: Stefanoni Giorgio |
| Sezione: | Iscritto all'albo: Geometri |
| Foglio: 38 | Prov. Mantova |
| Particella: 466 | N. 02049 |
| Subalterno: 1 | |

Scheda n. 1 Scala 1:200

pianta
piano terra

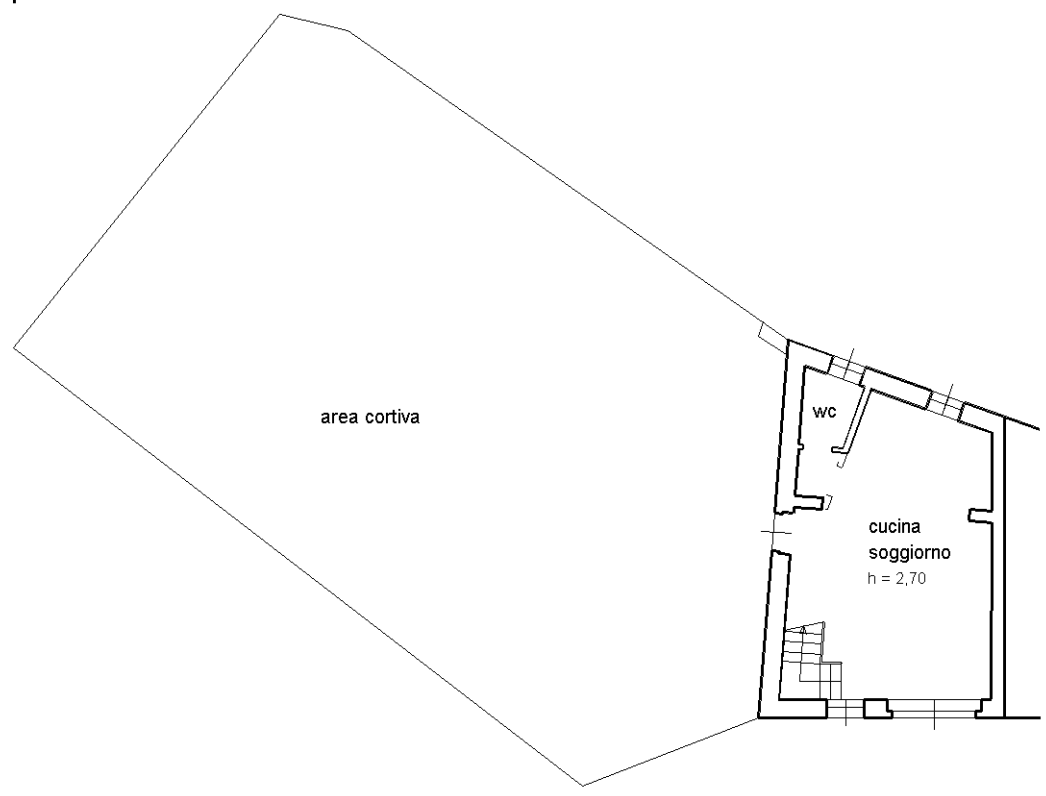

pianta
piano primo

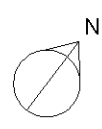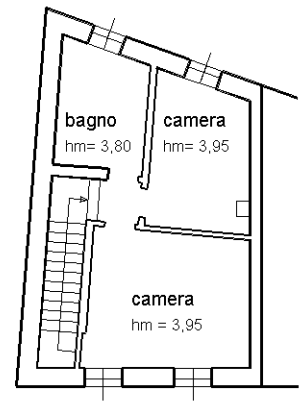

manu 01

Catasto dei Fabbricati - Situazione al 09/02/2023 - Comune di MONZAMBANO(F705) - < Foglio 38 - Particella 466 - Subalterno 1 >
VIA ROMA Piano T-I