

**Agenzia del Territorio
CATASTO FABBRICATI
Ufficio Provinciale di
Mantova**

ELABORATO PLANIMETRICO

Compilato da:
Stefanoni Giorgio
Iscritto all'albo:
Geometri
Prov. Mantova

N. 02049

Comune di Monzambano

Sezione: Foglio: 38

Particella: 466


Protocollo n. MN0080025 del 13/09/2013

Tipo Mappale n. del



Dimostrazione grafica dei subalterni

Scala 1 : 200

pianta
piano terra

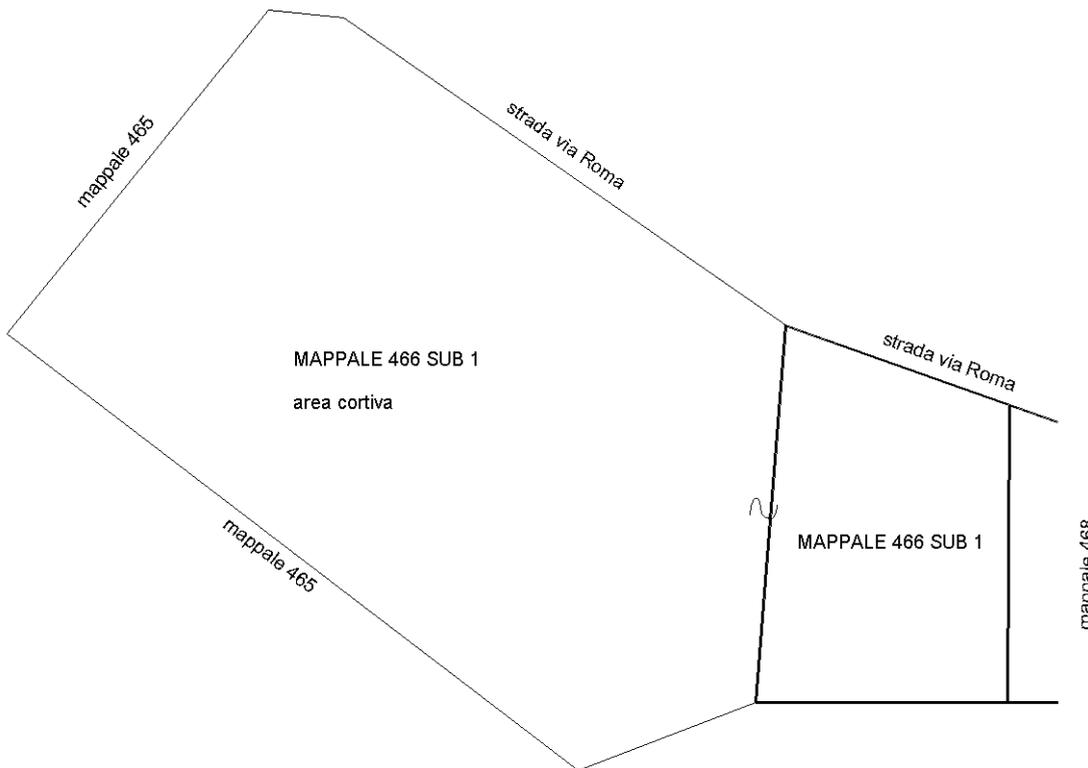

pianta
piano primo

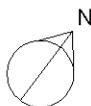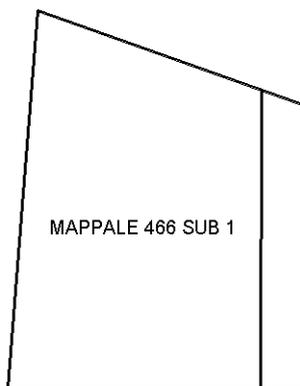

Ultima planimetria in atti