


**Agenzia del Territorio
CATASTO FABBRICATI**
Ufficio provinciale di
Modena

Scala 1: 200


Dichiarazione protocollo n. M00087381 del 07/05/2010
Planimetria di u.i.u. in Comune di San Felice Sul Panaro
Via Galeazza civ. 103

Identificativi Catastali:
Sezione: Foglio: 42
Particella: 2
Subalterno: 2

Compilata da:
Papa Sergio
Iscritto all'albo:
Ingegneri
Prov. Bologna N. 3763

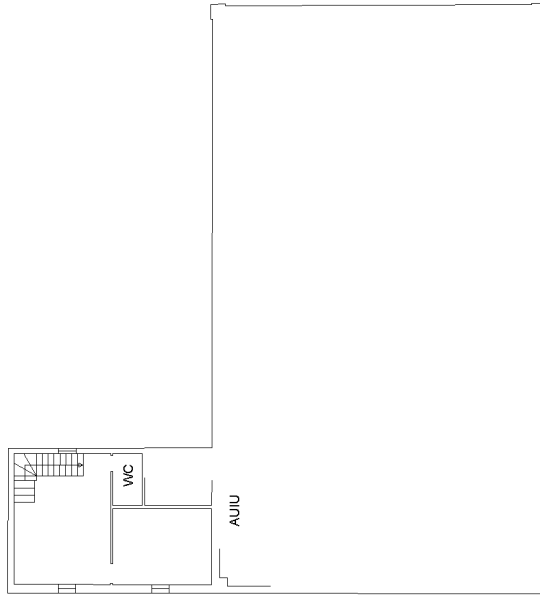

PIANO PRIMO
H 3.00

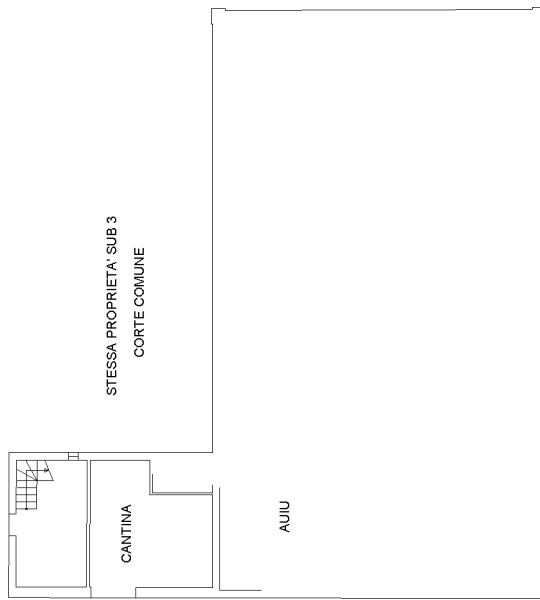

STESSA PROPRIETA' SUB 3
CORTE COMUNE

PIANO TERRA
H 2.60



Ultima planimetria in atti

**Agenzia del Territorio
CATASTO FABBRICATI**
Ufficio provinciale di
Modena



Dichiarazione protocollo n. M00087381 del 07/05/2010
Planimetria di u.i.u. in Comune di San Felice Sul Panaro
Via Galeazza civ. 105

Identificativi Catastali:
Sezione: Foglio: 42
Particella: 2
Subalterno: 3

Compilata da:
Papa Sergio
Iscritto all'albo:
Ingegneri
Prov. Bologna N. 3763

Scheda 1 - Scala 1: 200

Ultima planimetria in atti

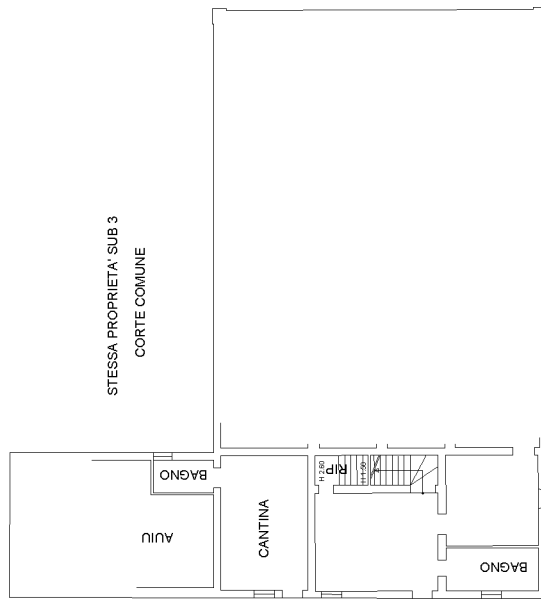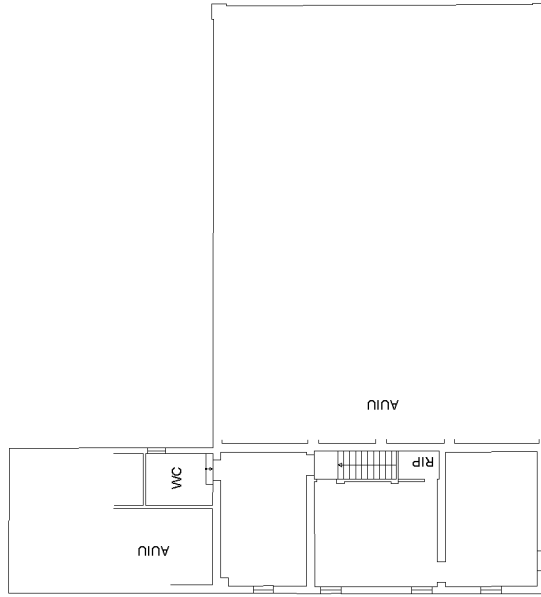

Agenzia delle Entrate
CATASTO FABBRICATI
Ufficio provinciale di
Modena

Dichiarazione protocollo n. M00060407 del 31/05/2021
Comune di San Felice Sul Panaro
Via Galeazza civ. 55

Identificativi Catastali:
Sezione: 42
Foglio: 42
Particella: 2
Subalterno: 6


Compilata da:
Bavutti Massimo
Iscritto all'albo:
Geometri
Prov. Modena N. 02060

Scala 1: 200


Ultima planimetria in atti

Porzione rimasta al grezzo
priva di finiture, pavimenti, impianti e finestre


PIANO TERRA
h. 2,70 ml

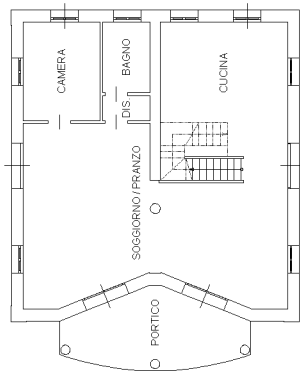


PIANO PRIMO
h. 2,80 ml

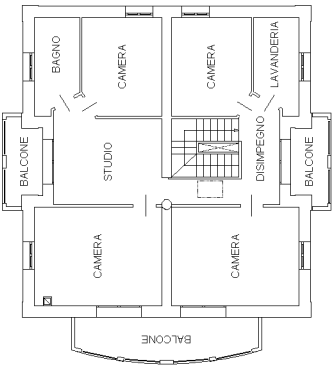

PIANO SECONDO (SOTTOTETTO)
h. 2,50 ml

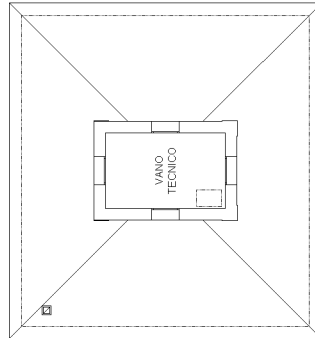

VIA GALEAZZA

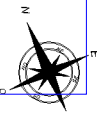

mapa 01

Agenzia delle Entrate
CATASTO FABBRICATI
Ufficio Provinciale di
Modena

Dichiarazione protocollo n. MO0060407 del 31/05/2021

Comune di San Felice Sul Panaro

Via Galeazza

civ. 103

Identificativi Catastali:

Sezione:

Foglio: 42

Particella: 2

Subalterno: 7

Compilata da:

Bavutti Massimo

Iscritto all'albo:

Geometri

Prov. Modena

N. 02060


Planimetria

Scheda n. 1

Scala 1:200



PIANO TERRA

h.m. 2,67 ml

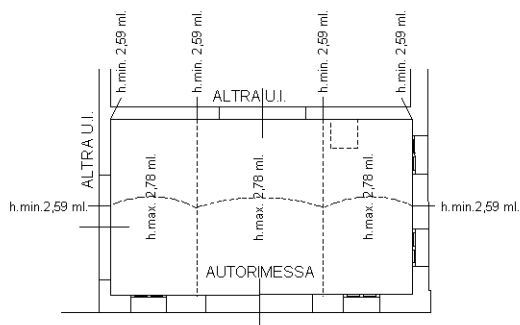

PIANO PRIMO

h.m. 4,70 ml

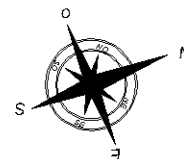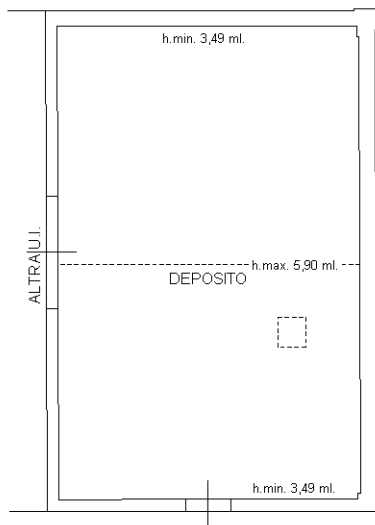

Ultima planimetria in atti



**Agenzia delle Entrate
CATASTO FABBRICATI
Ufficio Provinciale di
Modena**

Dichiarazione protocollo n. MO0060407 del 31/05/2021

Comune di San Felice Sul Panaro

Via Galeazza

civ. 103

Identificativi Catastali:

Sezione:

Foglio: 42

Particella: 2

Subalterno: 8

Compilata da:

Bavutti Massimo

Iscritto all'albo:

Geometri

Prov. Modena

N. 02060



Planimetria

Scheda n. 1

Scala 1:200

PIANO TERRA

h.m. 2,67 ml

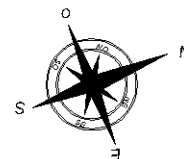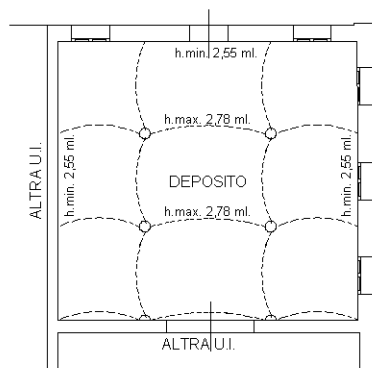

Ultima planimetria in atti

