



N=B2000

E=56700

1 Particella: 400

Comune: (UD) PREMARIACCO
Foglio: 32
Scala originale: 1:2000
Dimensione cornice: 534.000 x 378.000 metriProtocollo pratica T297068/2023
15-Dic-2023 16:48:6

**Agenzia delle Entrate
CATASTO FABBRICATI
Ufficio Provinciale di
Udine**

Dichiarazione protocollo n. UD0031275 del 08/03/2016

Planimetria di u.i.u. in Comune di Premariacco

Via Manzano

civ.

Identificativi Catastali:

Sezione:
Foglio: 32
Particella: 400
Subalterno:


Compilata da:
Boldarino Vittorino
Iscritto all'albo:
Periti Edili

Prov. Udine

N. 01770

Scheda n. 1

Scala 1:200

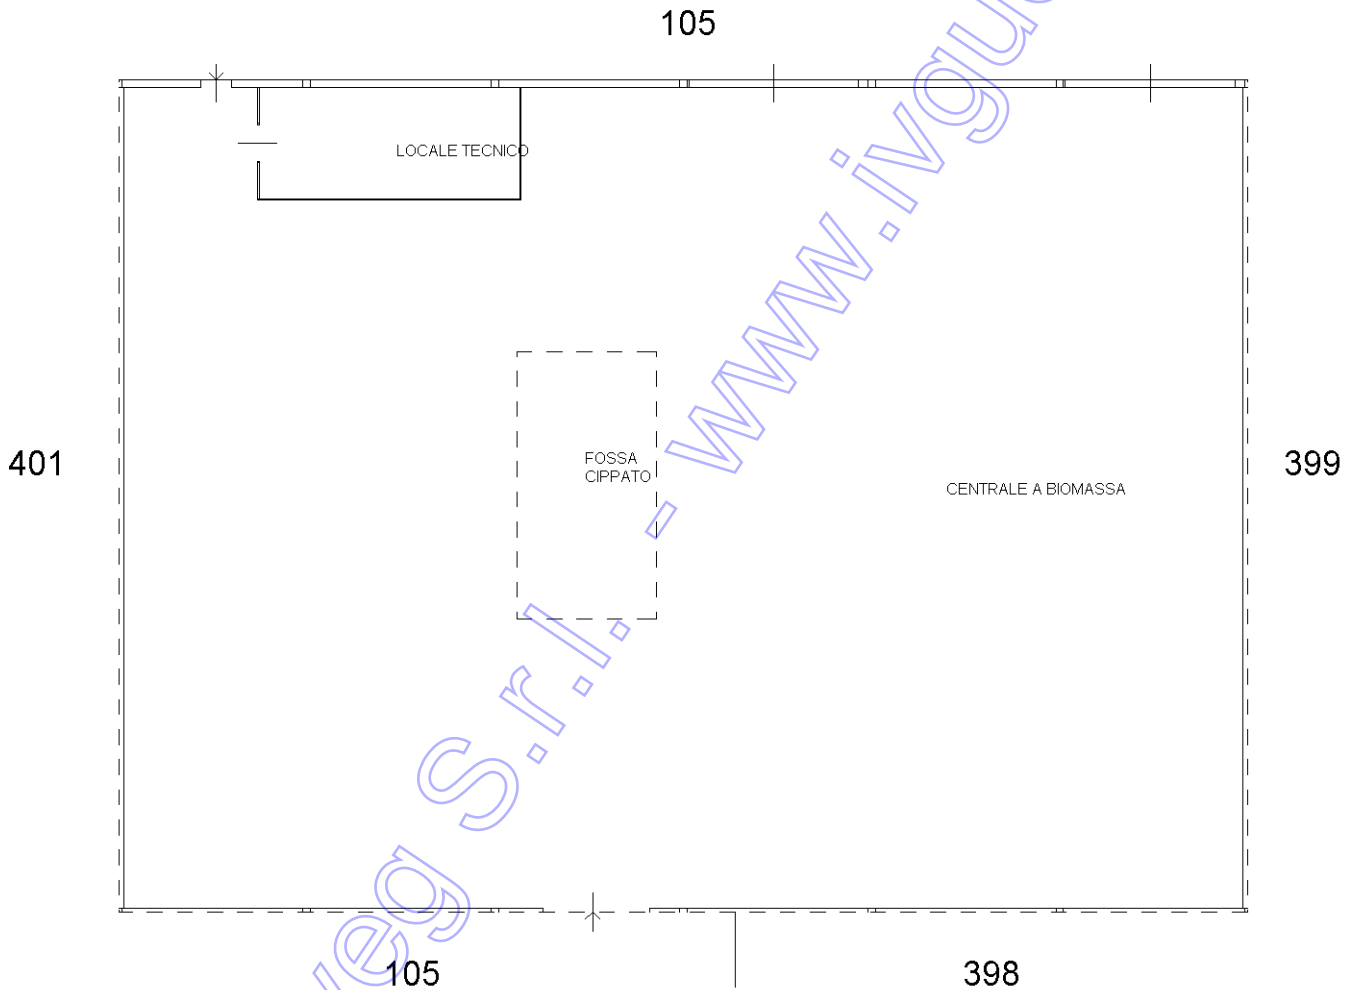


PIANO TERRA H=4,50-6,20m



Ultima planimetria in atti

Agenzia delle Entrate
CATASTO FABBRICATI
Ufficio provinciale di Udine

ELABORATO PLANIMETRICO	Compilato da: Bolderino Vittorio	Iscritto all'albo: Periti Edili	Prov. Udine	N. 01770
Comune di Premariacco	Sezione: Foglio: 32	Particella: 105	Prof. n. 13/08/2015	del
Dimostrazione grafica dei subalterni				
Tipo Mappale n. 94810 del 05/06/2015 Scala 1 : 500				

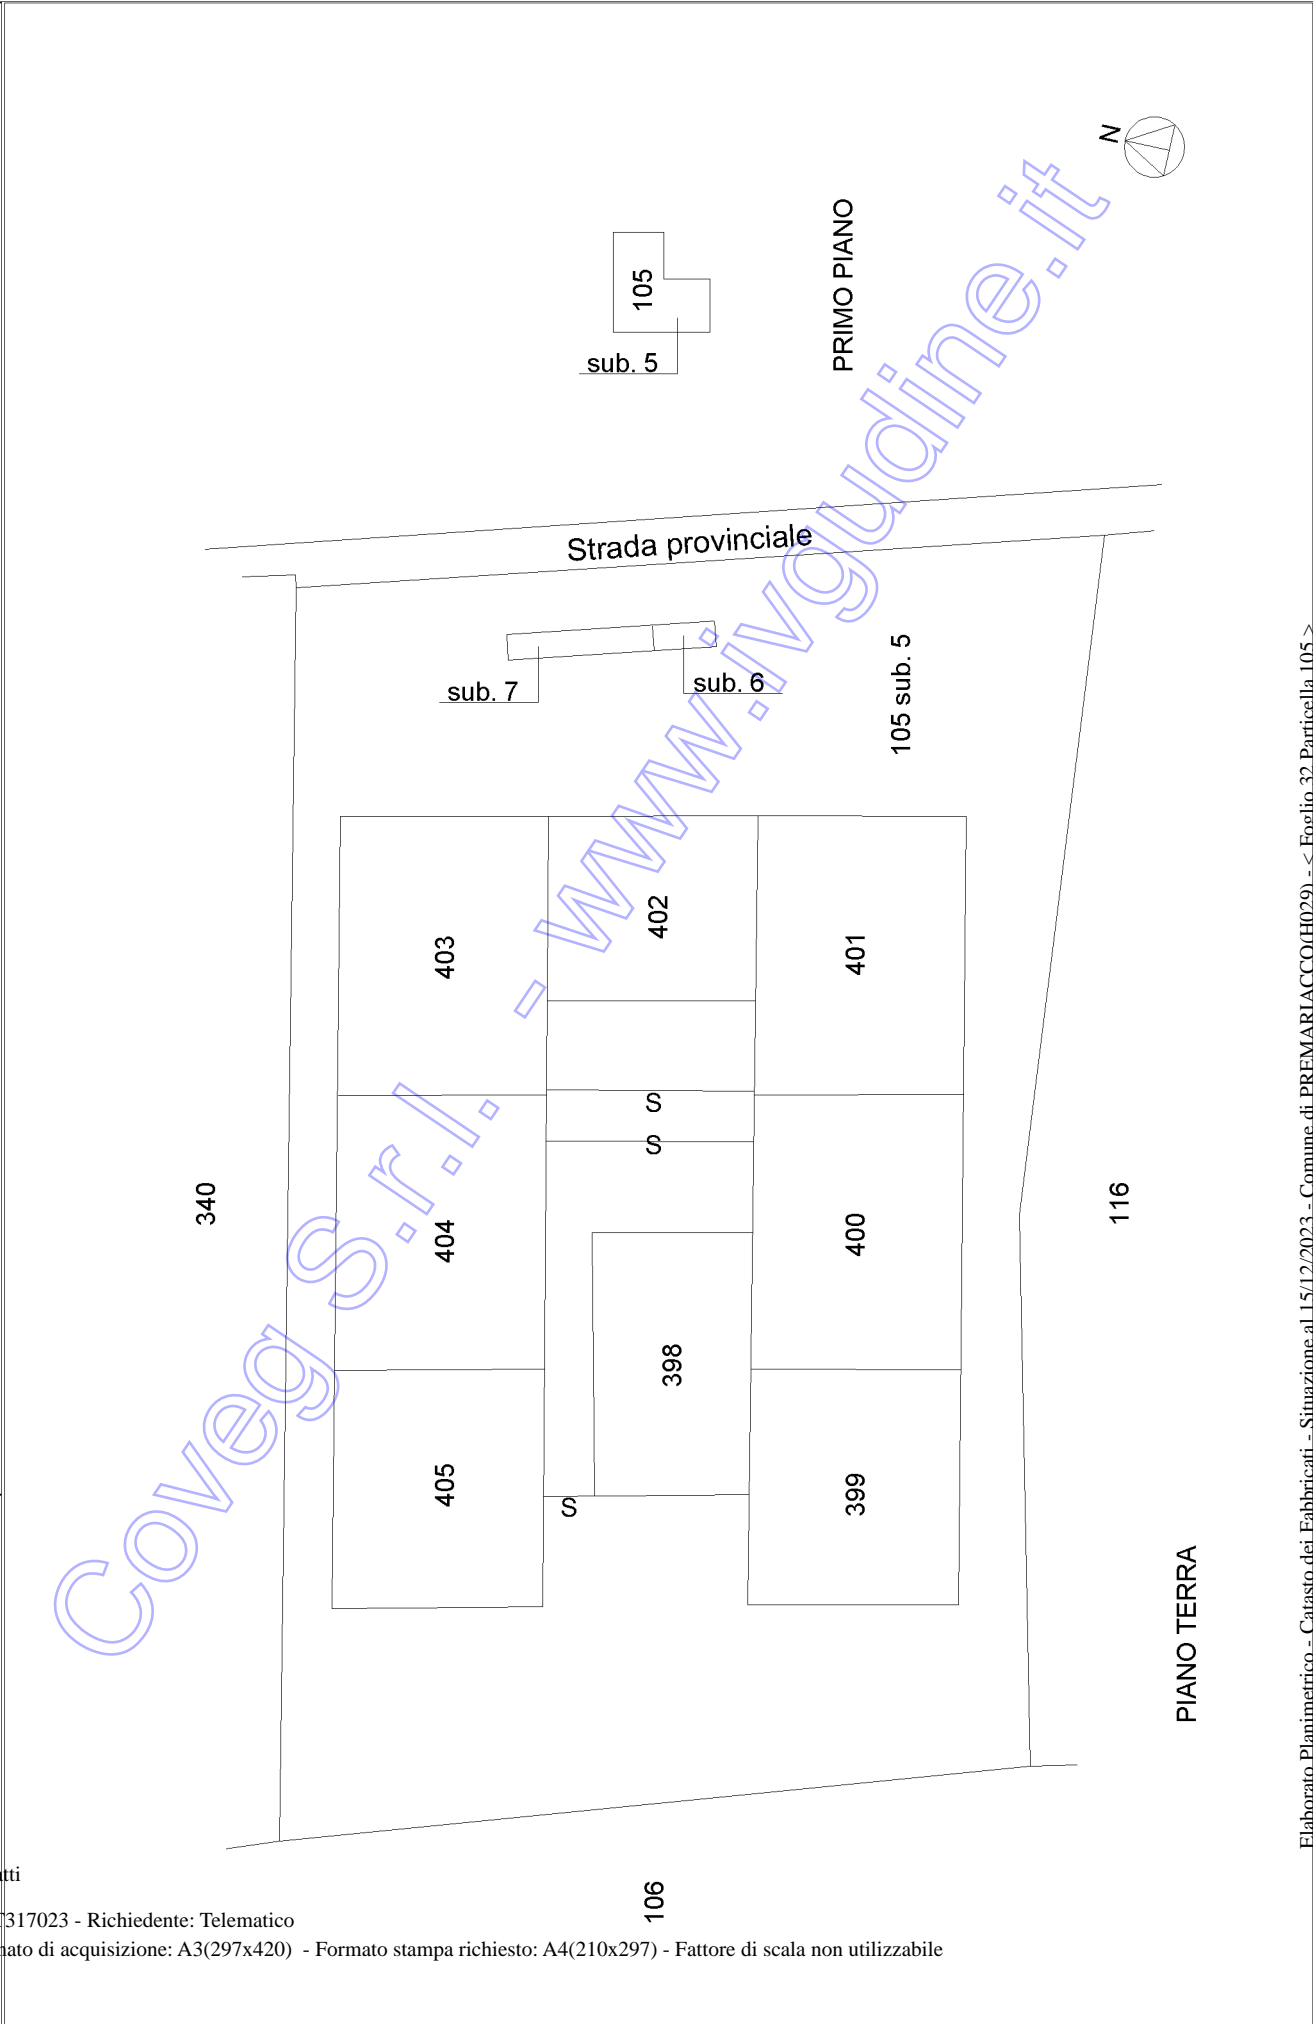

Ultima planimetria in atti