


ELABORATO PLANIMETRICO	Compilato da: Pagliari Arnaldo	Iscritto all'albo: Geometri	Prov. Cremona	N. 00966
Comune di Martignana Di Po	Sezione:	Foglio: 10	Particella: 87	Protocollo n. del
Dimostrazione grafica dei subalterni			• Tipo Mappale n. del	Scala 1 : 2000

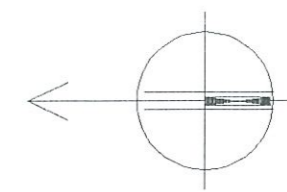

Arnaldo Pagliari
Collegio Provinciale
Geometri e Geometri Laureati
di Cremona
Iscrizione Albo
N. 966
Geometra
Pagliari Arnaldo





Planimetria
 Scheda n.1 Scala 1: 500

PAG. 1 DI 4

LEGENDA

RIF.	DESTINAZIONE	ANNO
1	FORNO+SALA MACC.	1975
5	TETTOIA	93/98
7	IMBALLAGGIO	1991
8	MAGAZZINO	1975
11	PIAZZALI	63/03
13	TETTOIA	1981
14	TETTOIA	1964
15	MAGAZZINO	1964
16	TETTOIA/MAGAZZINO	1979
17	LAVORAZ./MAGAZZ./ESSICC.	1963
19	TETTOIA	1985
20	RIC.OPERAI+CAB. GAS	1991
21	MAGAZZINO	1965
22	LAVORAZ. + ESSICC.	2000
23	TETTOIA	1979
24	MAGAZZINO	1990
25	AREA VERDE	

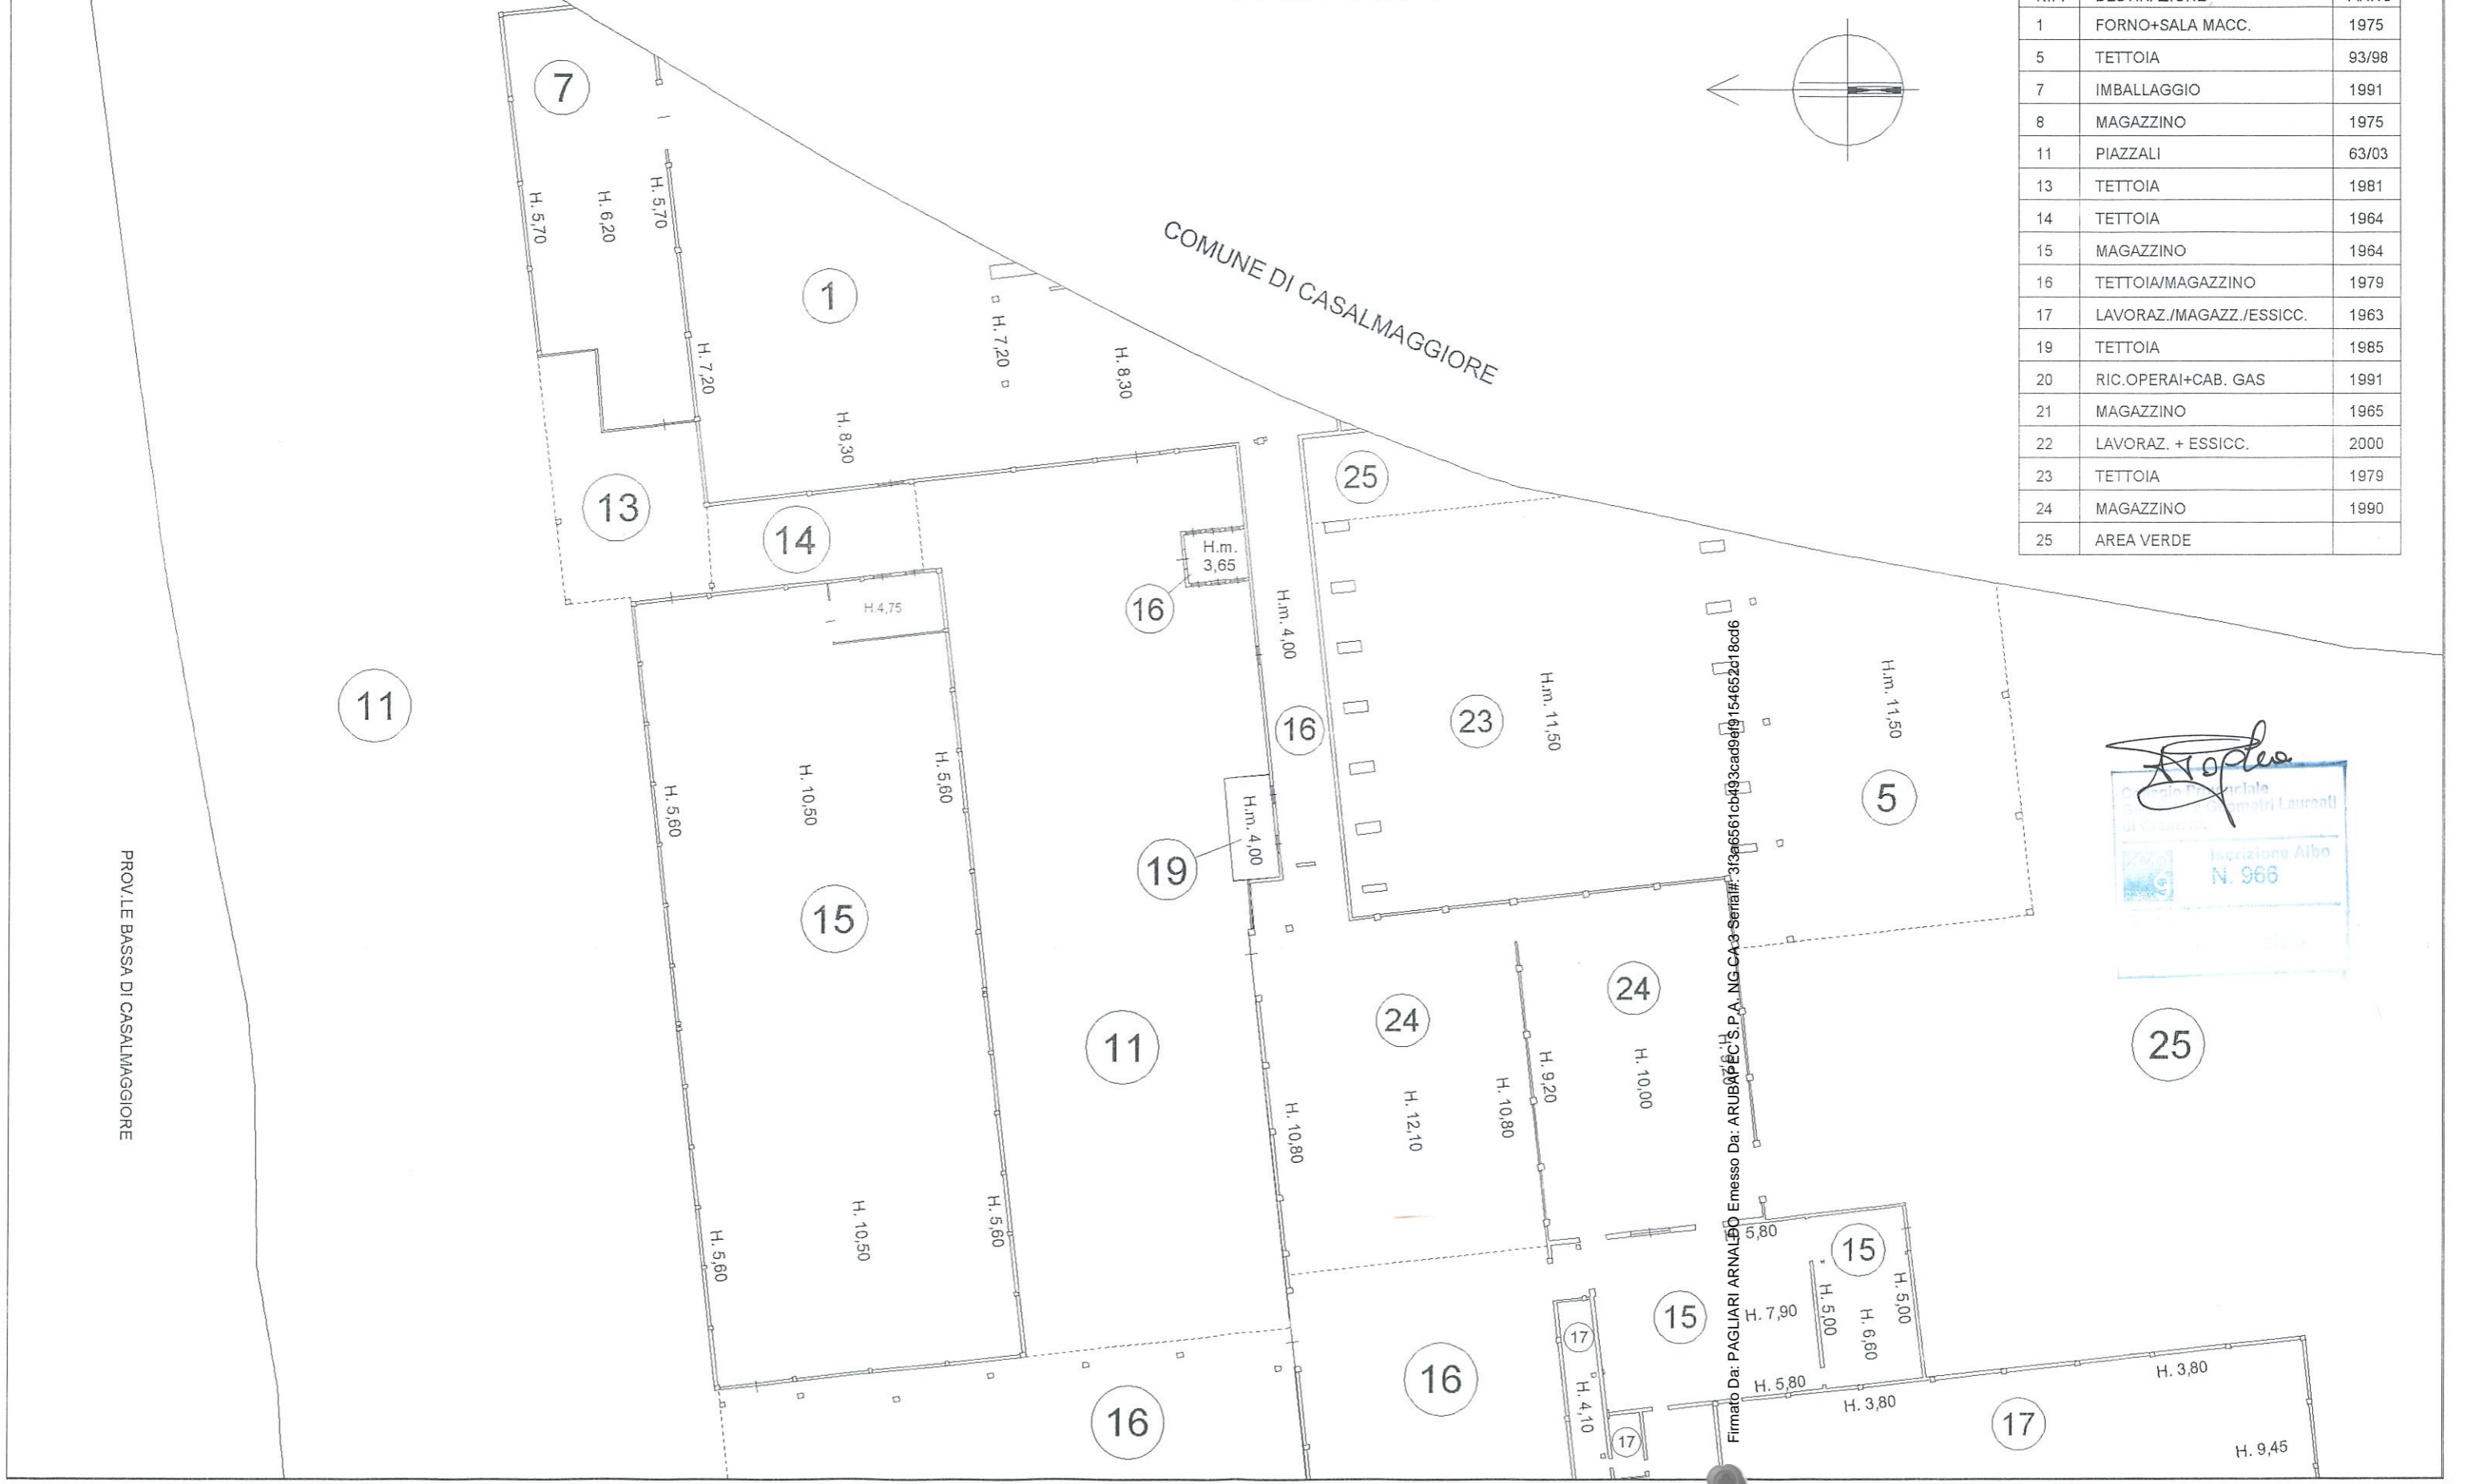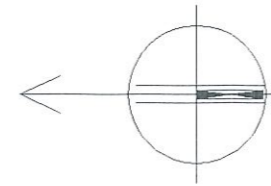

Agenzia delle Entrate
CATASTO FABBRICATI


Ufficio provinciale di
Cremona

Dichiarazione protocollo n. _____ del _____
Comune di Martignana Di Po
Via Cadeferro _____ civ. 60

Identificativi Catastali:
Sezione:
Foglio: 10
Particella: 87
Subalterno: 506

Compilata da:
Pagliari Arnaldo
Iscritto all'albo:
Geometri
Prov. Cremona N. 00966

Planimetria
Scheda n. 2 Scala 1: 500

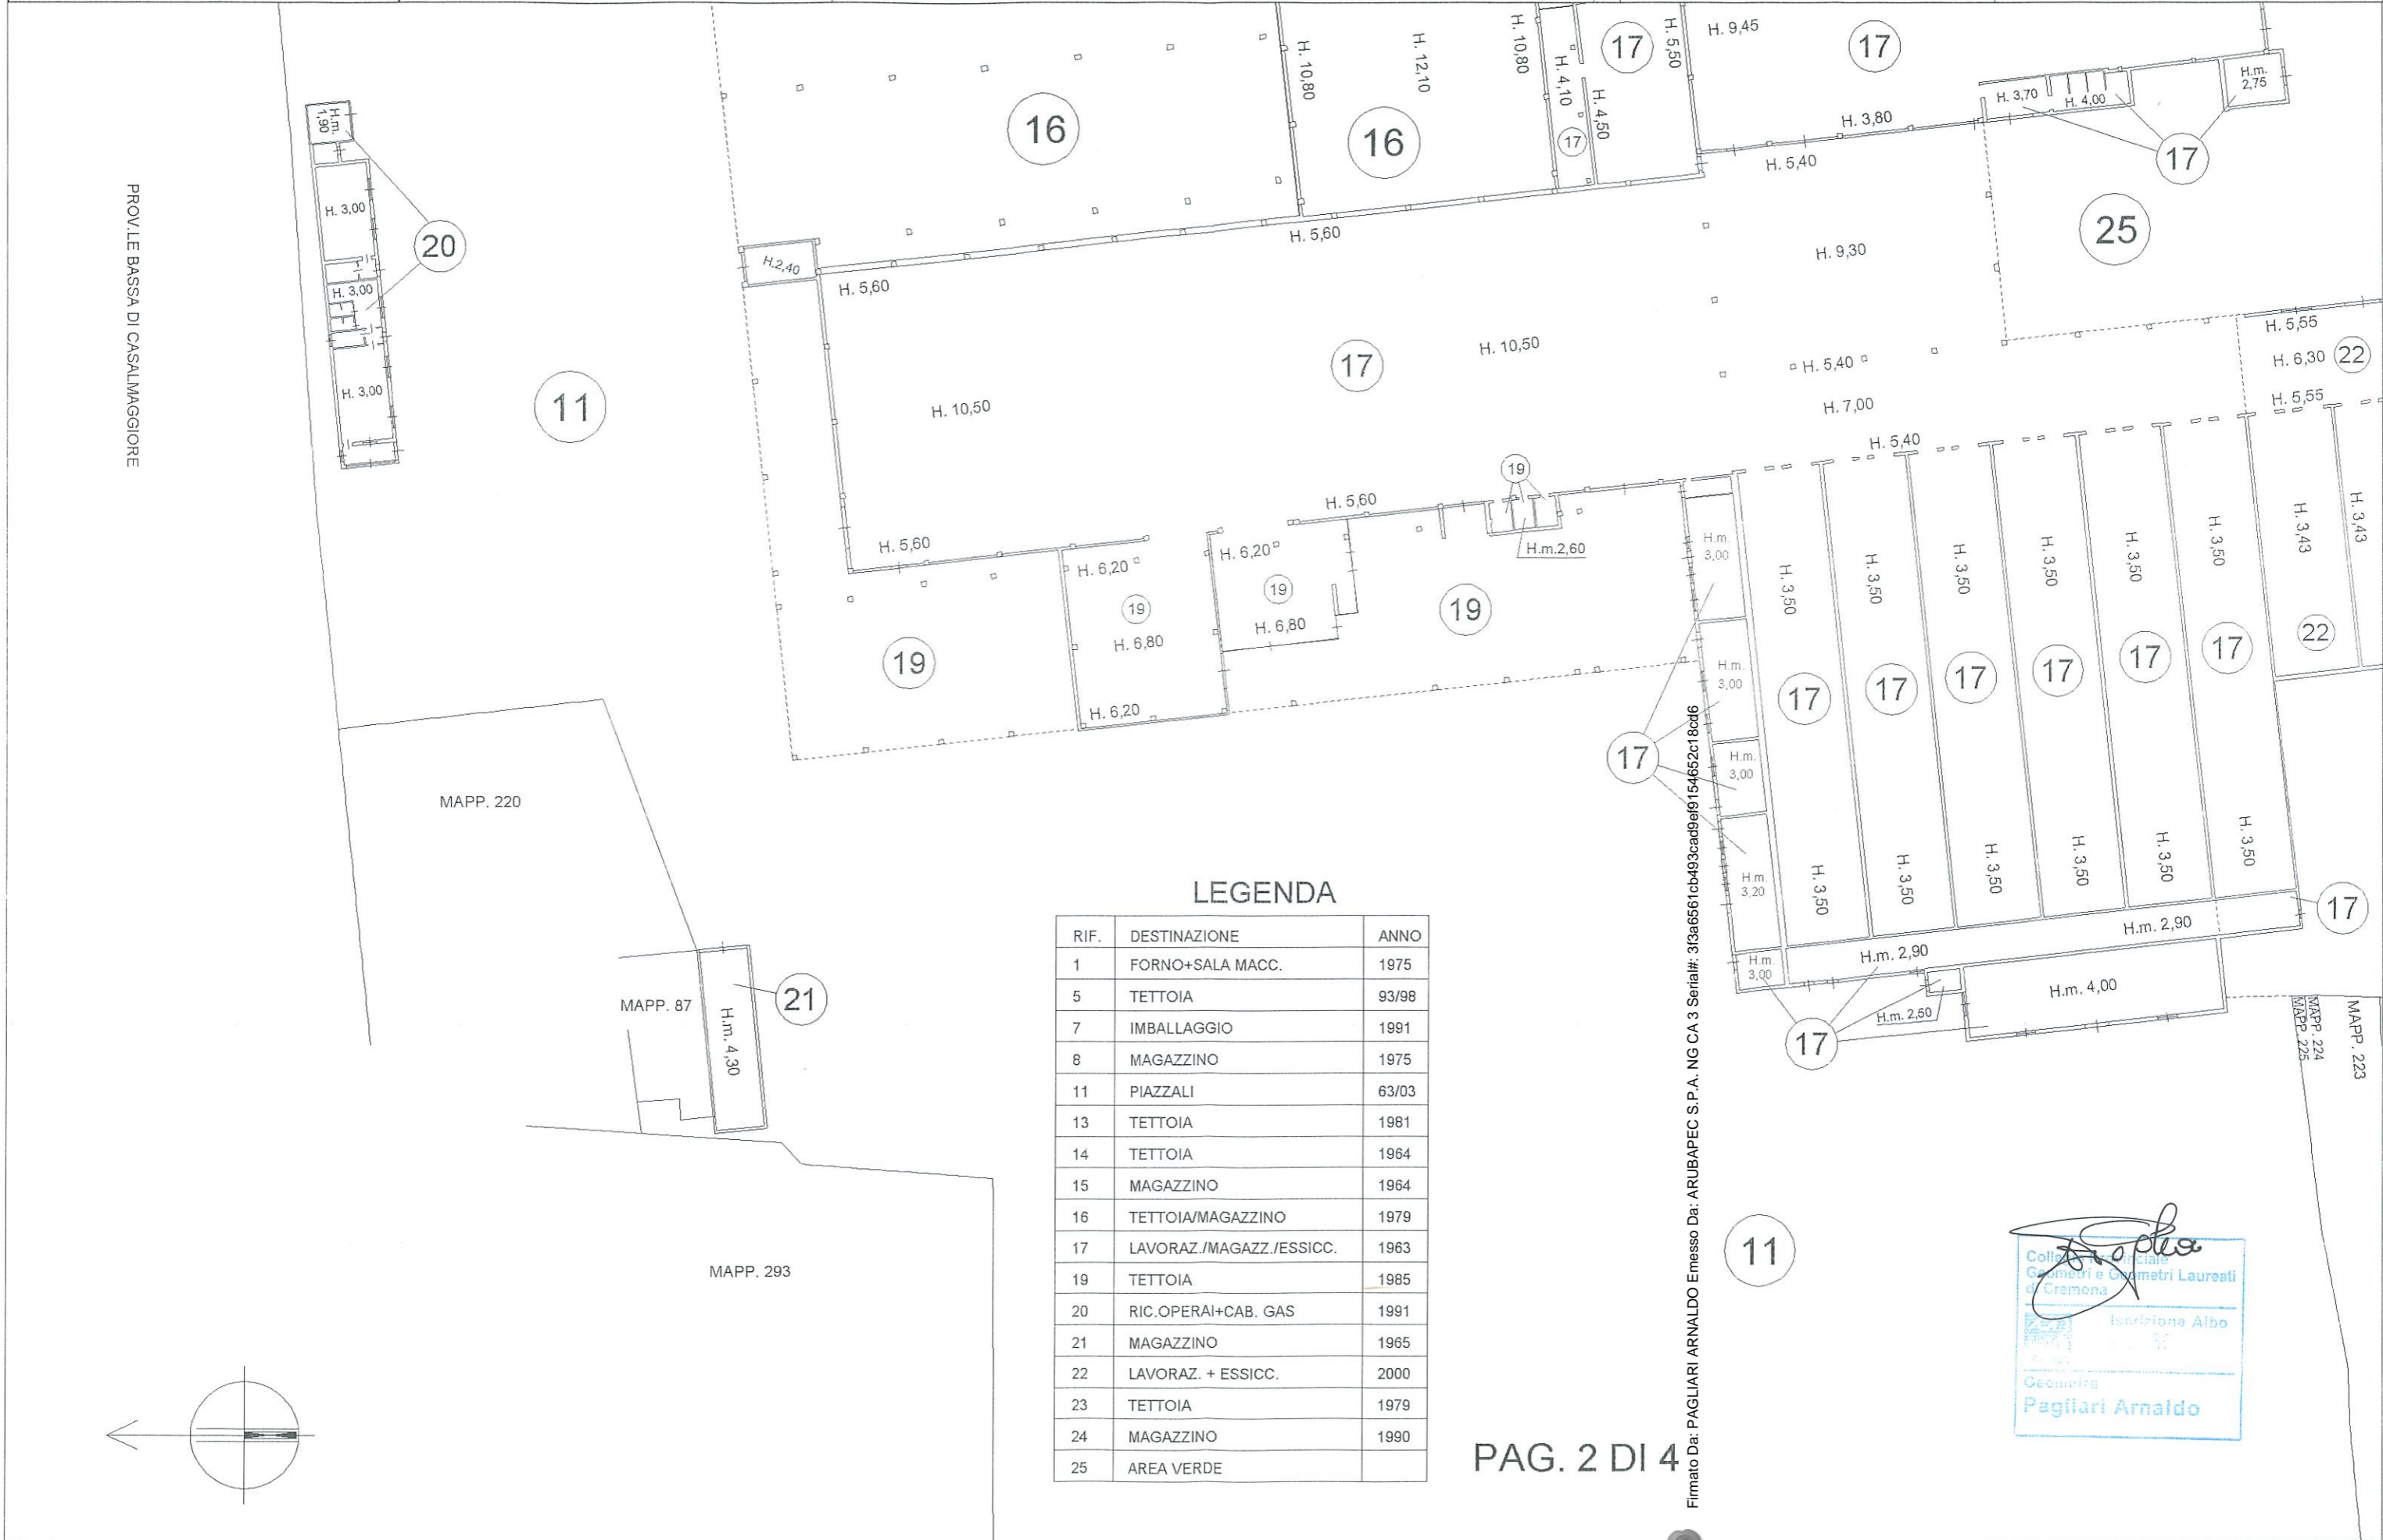

LEGENDA

RIF.	DESTINAZIONE	ANNO
1	FORNO+SALA MACC.	1975
5	TETTOIA	93/98
7	IMBALLAGGIO	1991
8	MAGAZZINO	1975
11	PIAZZALI	63/03
13	TETTOIA	1981
14	TETTOIA	1964
15	MAGAZZINO	1964
16	TETTOIA/MAGAZZINO	1979
17	LAVORAZ./MAGAZZ./ESSICC.	1963
19	TETTOIA	1985
20	RIC. OPERAI+CAB. GAS	1991
21	MAGAZZINO	1965
22	LAVORAZ. + ESSICC.	2000
23	TETTOIA	1979
24	MAGAZZINO	1990
25	AREA VERDE	

Firmato Da: PAGLIARI ARNALDO Emesso Da: ARUBAPEC S.P.A. NG CA 3 Serial#: 3f3a6561cb493cad9e9f154652c18cd6



Agenzia delle Entrate
CATASTO FABBRICATI

Ufficio provinciale di
 Cremona

Dichiarazione protocollo n. _____ del _____
 Comune di Martignana Di Po
 Via Cadeferro _____ civ. 60


Identificativi Catastali:
 Sezione:
 Foglio: 10
 Particella: 87
 Subalterno: 506

Compilata da:
 Pagliari Arnaldo
 Iscritto all'albo:
 Geometri
 Prov. Cremona N. 00966

Planimetria
 Scheda n. 3 Scala 1: 500

MAPP. 293

11

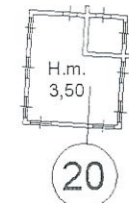

MAPP. 225

MAPP. 769

MAPP. 541


LEGENDA

RIF.	DESTINAZIONE	ANNO
1	FORNO+SALA MACC.	1975
5	TETTOIA	93/98
7	IMBALLAGGIO	1991
8	MAGAZZINO	1975
11	PIAZZALI	63/03
13	TETTOIA	1981
14	TETTOIA	1964
15	MAGAZZINO	1964
16	TETTOIA/MAGAZZINO	1979
17	LAVORAZ./MAGAZZ./ESSICC.	1963
19	TETTOIA	1985
20	RIC.OPERAI+CAB. GAS	1991
21	MAGAZZINO	1965
22	LAVORAZ. + ESSICC.	2000
23	TETTOIA	1979
24	MAGAZZINO	1990
25	AREA VERDE	

PAG. 3 DI 4

Firmato Da: PAGLIARI ARNALDO Emesso Da: ARUBAPEC S.P.A. NG CA 3 Serial#: 3f3a6561cb493cad9ef9154652c18cd6

Pagliari
 Collegio Provinciale
 Geometri e Geometri Laureati
 di Cremona
 Iscrizione Albo
 N. 966
 Geometra
Pagliari Arnaldo

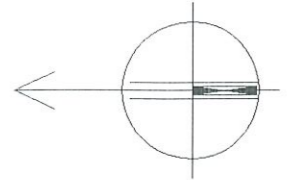

**Agenzia delle Entrate
CATASTO FABBRICATI**

Ufficio provinciale di
Cremona

Dichiarazione protocollo n. _____ del _____

Comune di Martignana Di Po

Via Cadeferro

civ. 60

Identificativi Catastali:

Sezione:

Foglio: 10

Particella: 87

Subalterno: 506

Compilata da:

Pagliari Arnaldo

Iscritto all'albo:

Geometri

Prov. Cremona

N. 00966

Planimetria

Scheda n.4

Scala 1: 500

PAG. 4 DI 4

LEGENDA

RIF.	DESTINAZIONE	ANNO
1	FORNO+SALA MACC.	1975
5	TETTOIA	93/98
7	IMBALLAGGIO	1991
8	MAGAZZINO	1975
11	PIAZZALI	63/03
13	TETTOIA	1981
14	TETTOIA	1964
15	MAGAZZINO	1964
16	TETTOIA/MAGAZZINO	1979
17	LAVORAZ./MAGAZZ./ESSICC.	1963
19	TETTOIA	1985
20	RIC.OPERAI+CAB. GAS	1991
21	MAGAZZINO	1965
22	LAVORAZ. + ESSICC.	2000
23	TETTOIA	1979
24	MAGAZZINO	1990
25	AREA VERDE	


25

MAPP. 268

MAPP. 121

COMUNE DI CASALMAGGIORE

Collezione Provinciale
Geometri e Geometri Laureati
di Cremona
Sezione Albo
Geometra
Pagliari Arnaldo

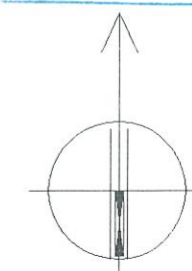


Firmato Da: PAGLIARI ARNALDO Emesso Da: ARUBAPEC S.P.A. NG CA 3 Serial#: 3f3a6561cb493cad9e19154652c18bd6

ELABORATO PLANIMETRICO	Compilato da: Pagliari Arnaldo	Iscritto all'albo: Geometri	Prov. Cremona	N. 00966
Comune di Casalmaggiore	Sezione:	Foglio: 12	Particella: 93	Protocollo n. del
Dimostrazione grafica dei subalterni			• Tipo Mappale n. del	Scala 1 : 2000

PLANIMETRIA GENERALE



Firmato Da: PAGLIARI ARNALDO Emesso Da: ARUBAPEC S.P.A. NG CA 3 Serial#: 3f3a6561cb493cad9e9154652c18cd6

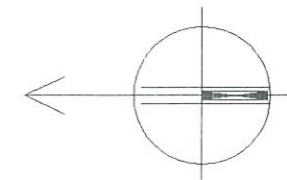

Agenzia delle Entrate
CATASTO FABBRICATI

Ufficio provinciale di
Cremona

Dichiarazione protocollo n. _____ del _____

Comune di Casalmaggiore

Via Provinciale Provinciale Bassa

civ. 60

Identificativi Catastali:

Sezione:
Foglio: 12
Particella: 93
Subalterno: 3

Compilata da:

Pagliari Arnaldo

Iscritto all'albo:
Geometri

Prov. Cremona

N. 00966


Planimetria

Scheda n.1

Scala 1: 200



PIANO PRIMO

h. 2,96

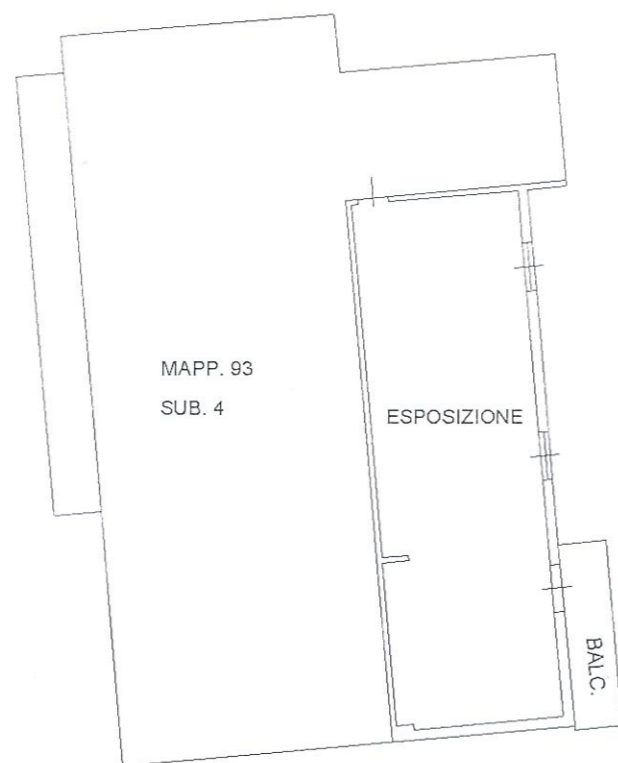

PIANO TERRA


H. 2,70

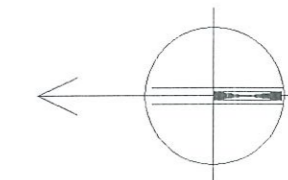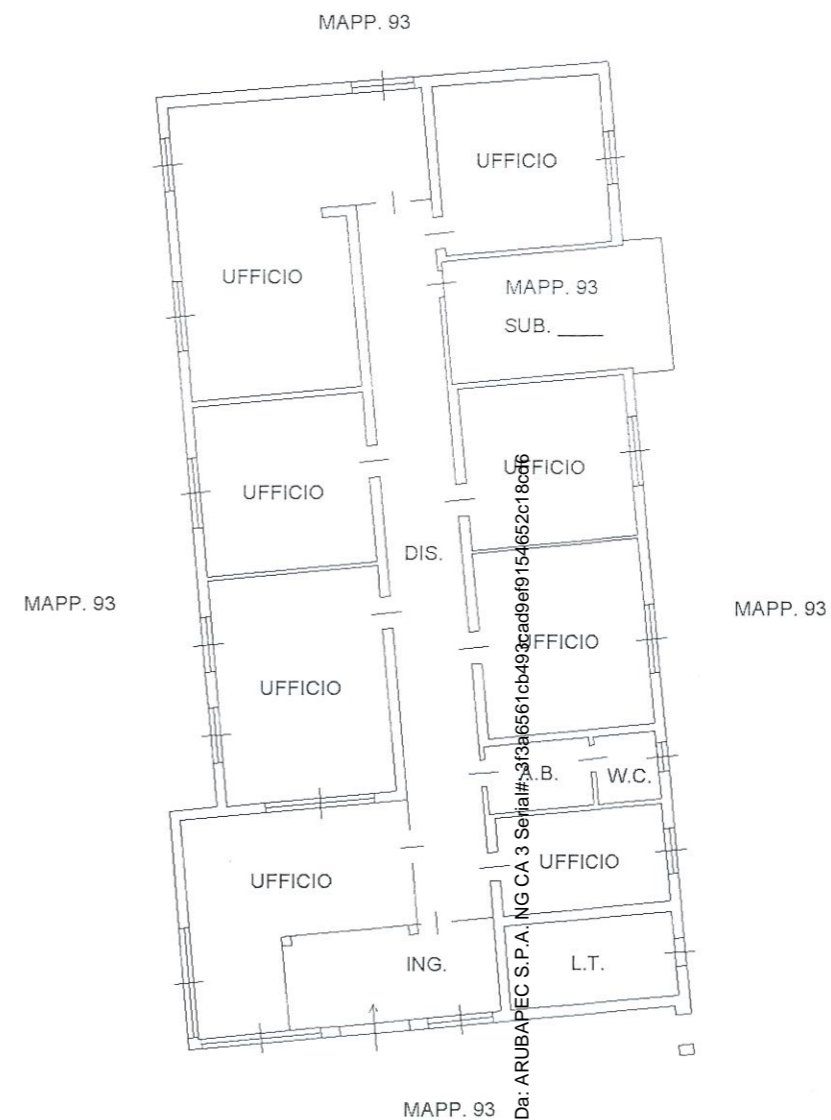

Firmato Da: PAGLIARI ARNALDO Emesso Da: ARUBAPEC S.P.A. NG CA 3 Serial#: 313816561cb493cad9e19154652c18cd6


PIANO PRIMO

h. 2,96

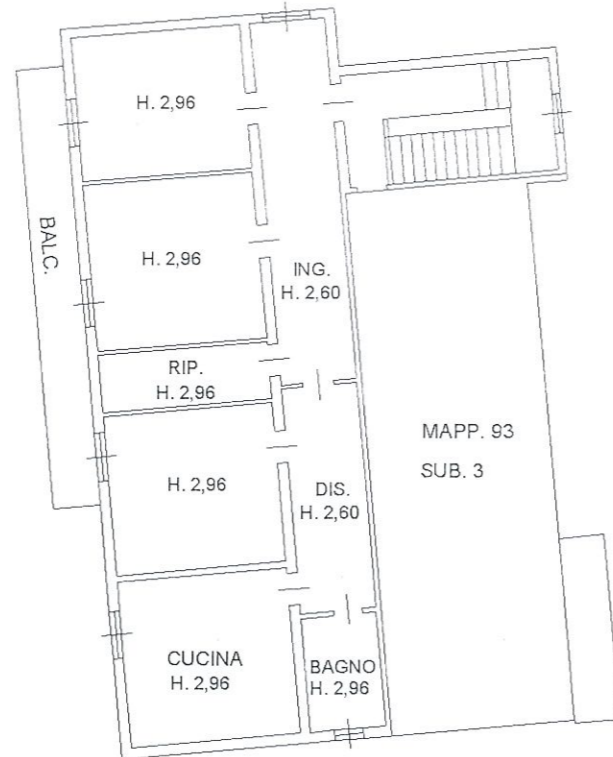


PIANO TERRA

H. 2,70

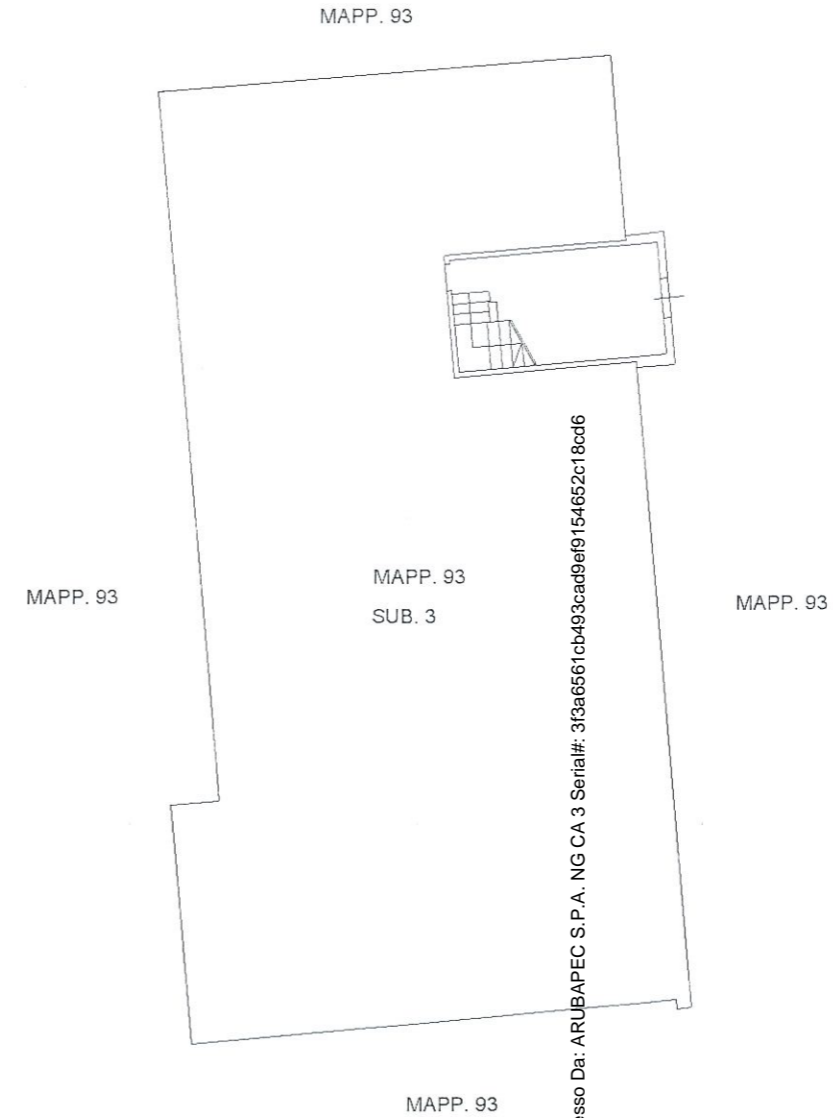

Firmato Da: PAGLIARI ARNALDO Emesso Da: ARUBAPEC S.P.A. NG CA 3 Serial#: 3f3a6561cb493cad9ef9154652c18cd6

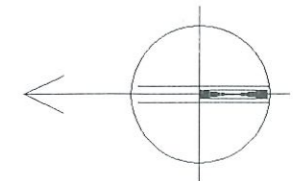

**Agenzia delle Entrate
CATASTO FABBRICATI**

Ufficio provinciale di
Cremona

Dichiarazione protocollo n. _____ del _____

Comune di Casalmaggiore

Via Provinciale Provinciale Bassa

del _____

civ. 60

Identificativi Catastali:

Sezione: _____

Foglio: 12

Particella: 93

Subalterno: 5

Compilata da:

Pagliari Arnaldo

Iscritto all'albo:

Geometri

Prov. Cremona

N. 00966

Planimetria

Scheda n.1

Scala 1: 500

MAPP. 45

MAPP. 112

MAPP. 104




LEGENDA

RIF.	DESTINAZIONE	ANNO
1	FORNO+SALA MACC.	1975
2	ESSICCATOIO	1975
3	ESSICCATOIO	1985
4	CABINA Elett.	1975
5	TETTOIA	1952
7	IMBALLAGGIO	1991
8	MAGAZZINO	1975
10	LOC. TECH.	1974
11	PIAZZALI	63/03
12	DEPOSITO	1997
25	AREA VERDE	

PAG. 1 DI 2

Firmato Da: PAGLIARI ARNALDO Emesso Da: ARUBAPEC S.P.A. NG CA 3 Serial#: 3f3a6561cb493cad9ef9154652c18cd6

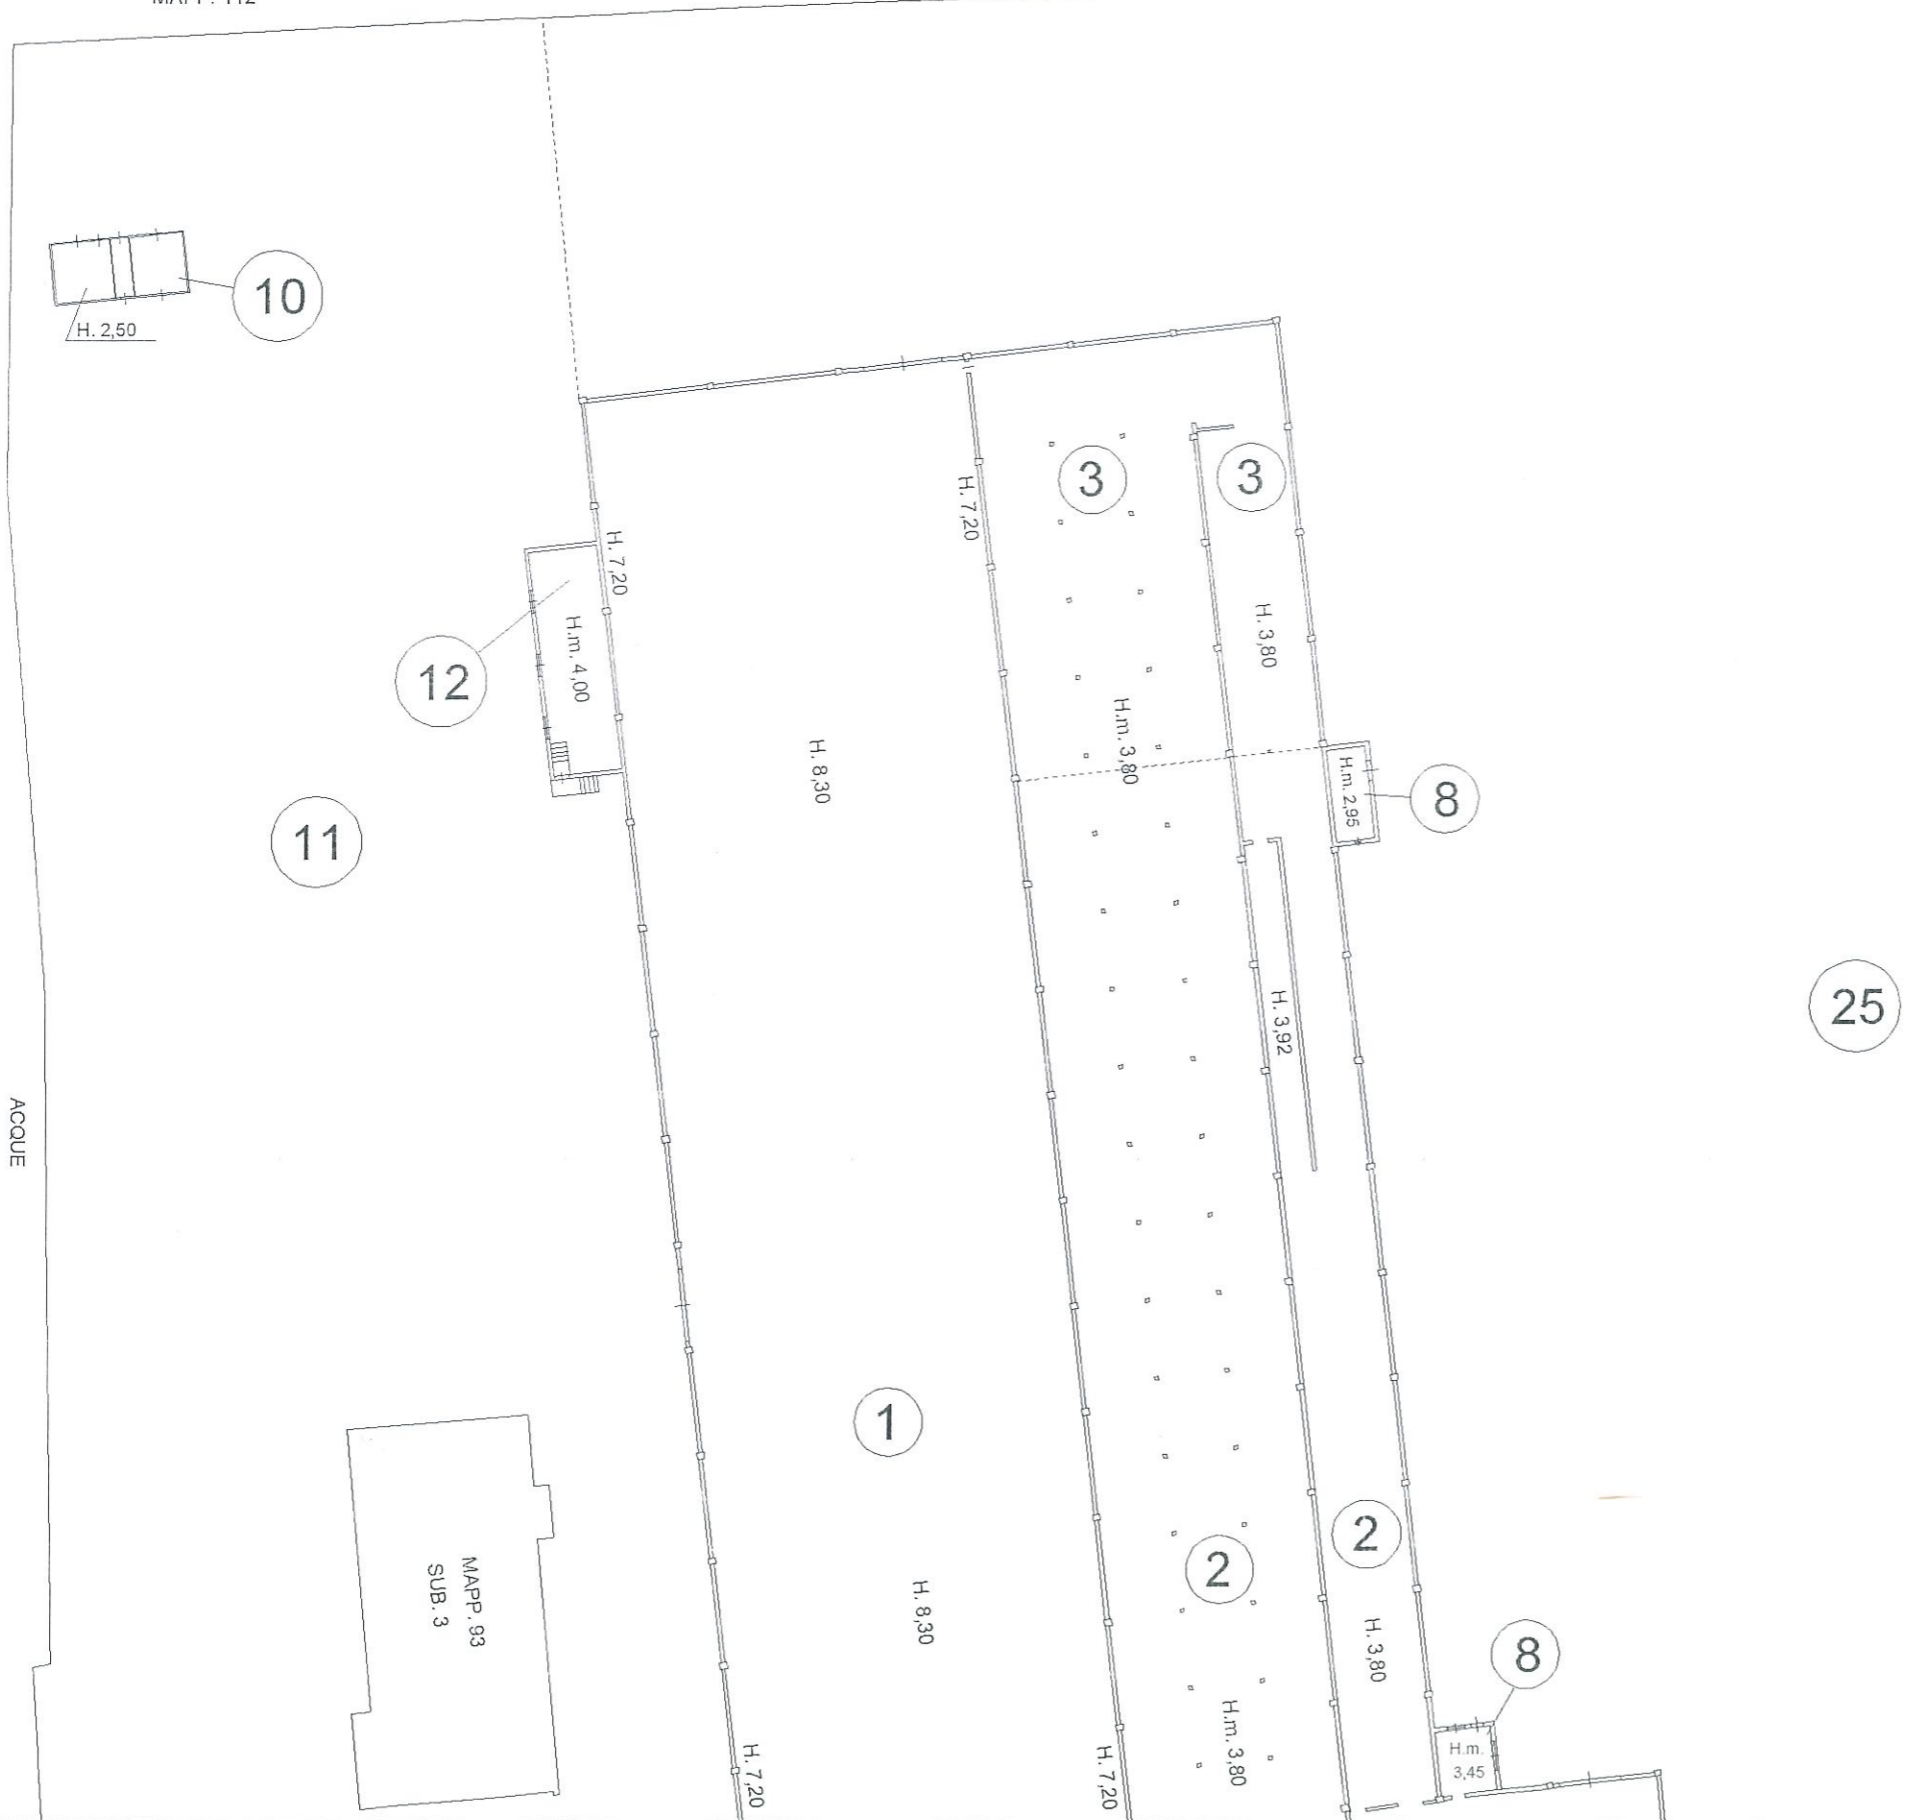

MAPP. 61

Agenzia delle Entrate
CATASTO FABBRICATI


Ufficio provinciale di
Cremona

Dichiarazione protocollo n. _____ del _____
Comune di Casalmaggiore
Via Provinciale Provinciale Bassa _____ civ. 60

Identificativi Catastali:
Sezione:
Foglio: 12
Particella: 93
Subalterno: 5

Compilata da:
Pagliari Arnaldo
Iscritto all'albo:
Geometri
Prov. Cremona N. 00966

Planimetria
Scheda n.2 Scala 1: 500

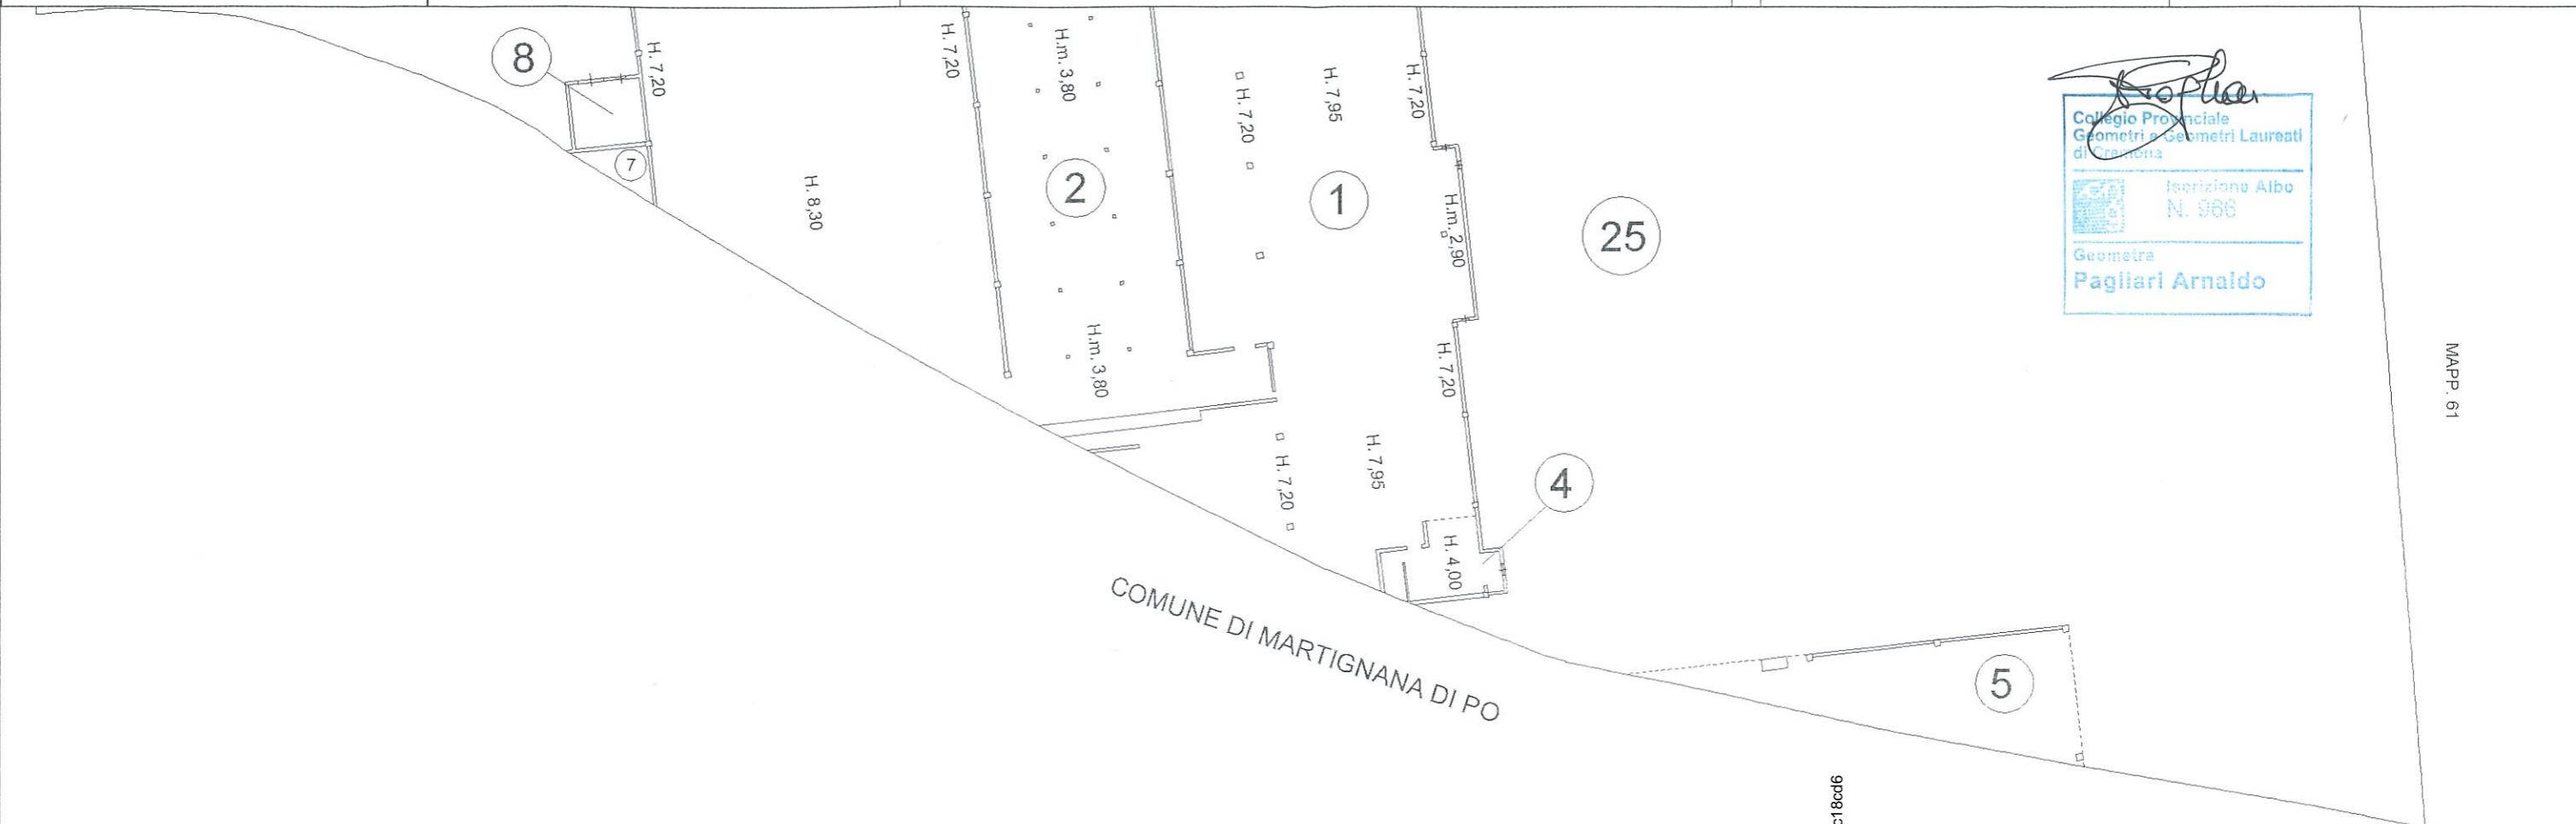

MAP. 61

COMUNE DI MARTIGNANA DI PO

LEGENDA

RIF.	DESTINAZIONE	ANNO
1	FORNO+SALA MACC.	1975
2	ESSICCATOIO	1975
3	ESSICCATOIO	1985
4	CABINA Elett.	1975
5	TETTOIA	1952
7	IMBALLAGGIO	1991
8	MAGAZZINO	1975
10	LOC.TECH.	1974
11	PIAZZALI	63/03
12	DEPOSITO	1997
25	AREA VERDE	

PAG. 1 DI 2

Firmato Da: PAGLIARI ARNALDO Emesso Da: ARUBAPEC S.P.A. NG CA 3 Serial#: 3f3a6561cb493cad9ef9154652c18cd6

