

**Agenzia del Territorio  
CATASTO FABBRICATI  
Ufficio Provinciale di  
Parma**

Dichiarazione protocollo n. 000274809 del 21/11/2002

Planimetria di u.i.u. in Comune di Collecchio

Via Bertucci

civ. 2


Identificativi Catastali:

Sezione:  
Foglio: 28  
Particella: 695  
Subalterno: 6

Compilata da:

Donelli Denis  
Iscritto all'albo:  
Ingegneri  
Prov. Reggio Emilia N. 782

Scheda n. 1      Scala 1:200

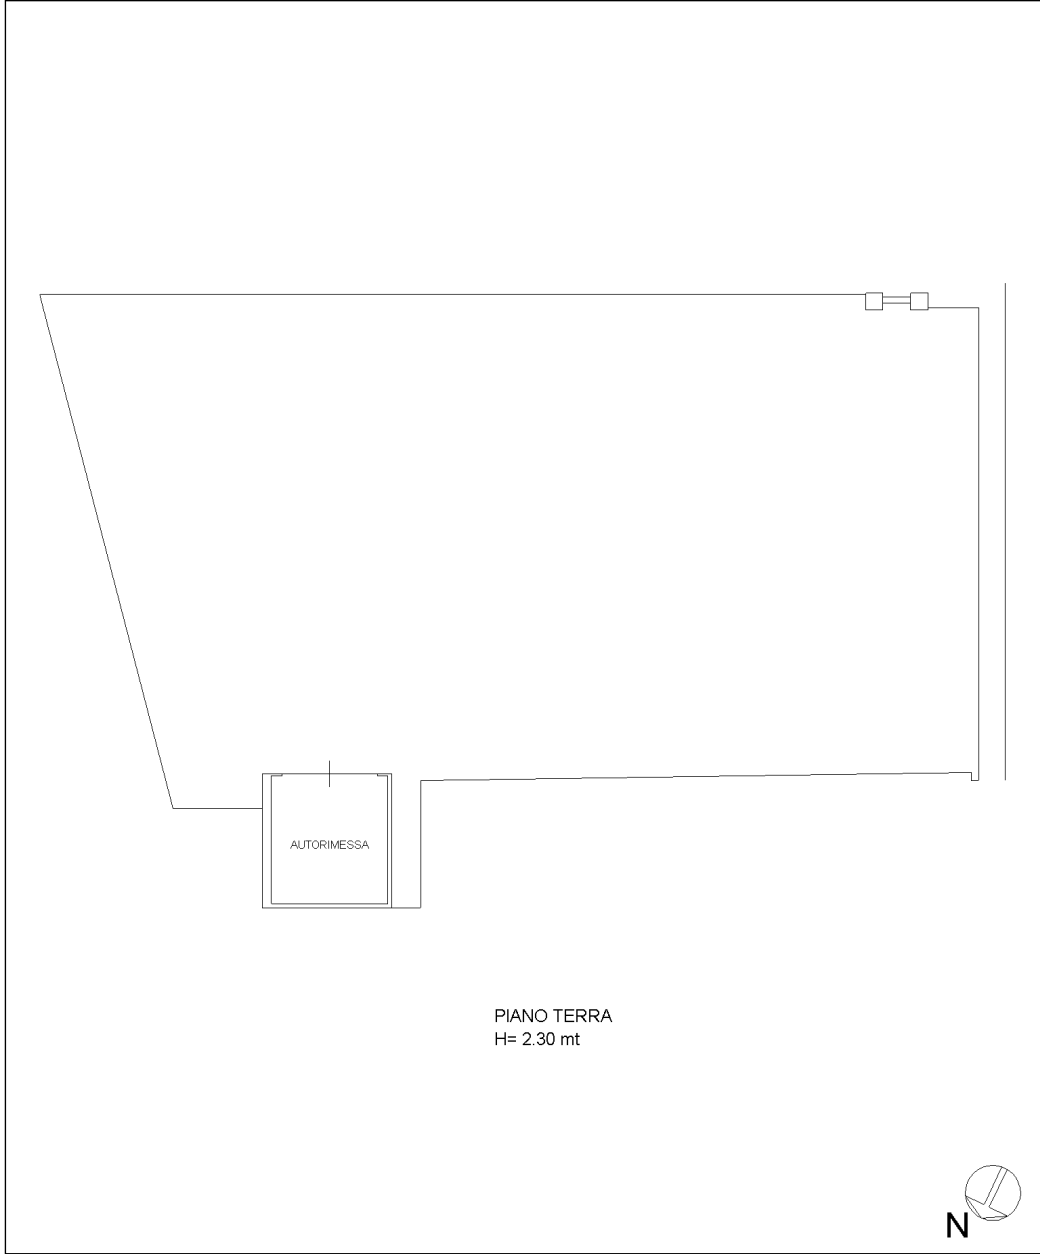

ipart 01

Catasto dei Fabbricati - Situazione al 03/05/2024 - Comune di COLLECCHIO(C852) - < Foglio 28 - Particella 972 - Subalterno 6 >  
VIA ALDO BERTUCCI n. 2 Piano T