

MODULARIO  
E. n. 497




MINISTERO DELLE FINANZE  
DIREZIONE GENERALE DEL CATASTO E DEI SS.TT.EE.

# CATASTO EDILIZIO URBANO (RDL 13-4-1939, n. 652)

MOD. BN (CEU)

LIRE  
250

Planimetria di u.i.u. in Comune di SESTO S. GIOVANNI via R. MATTEOTTI civ. 4.24

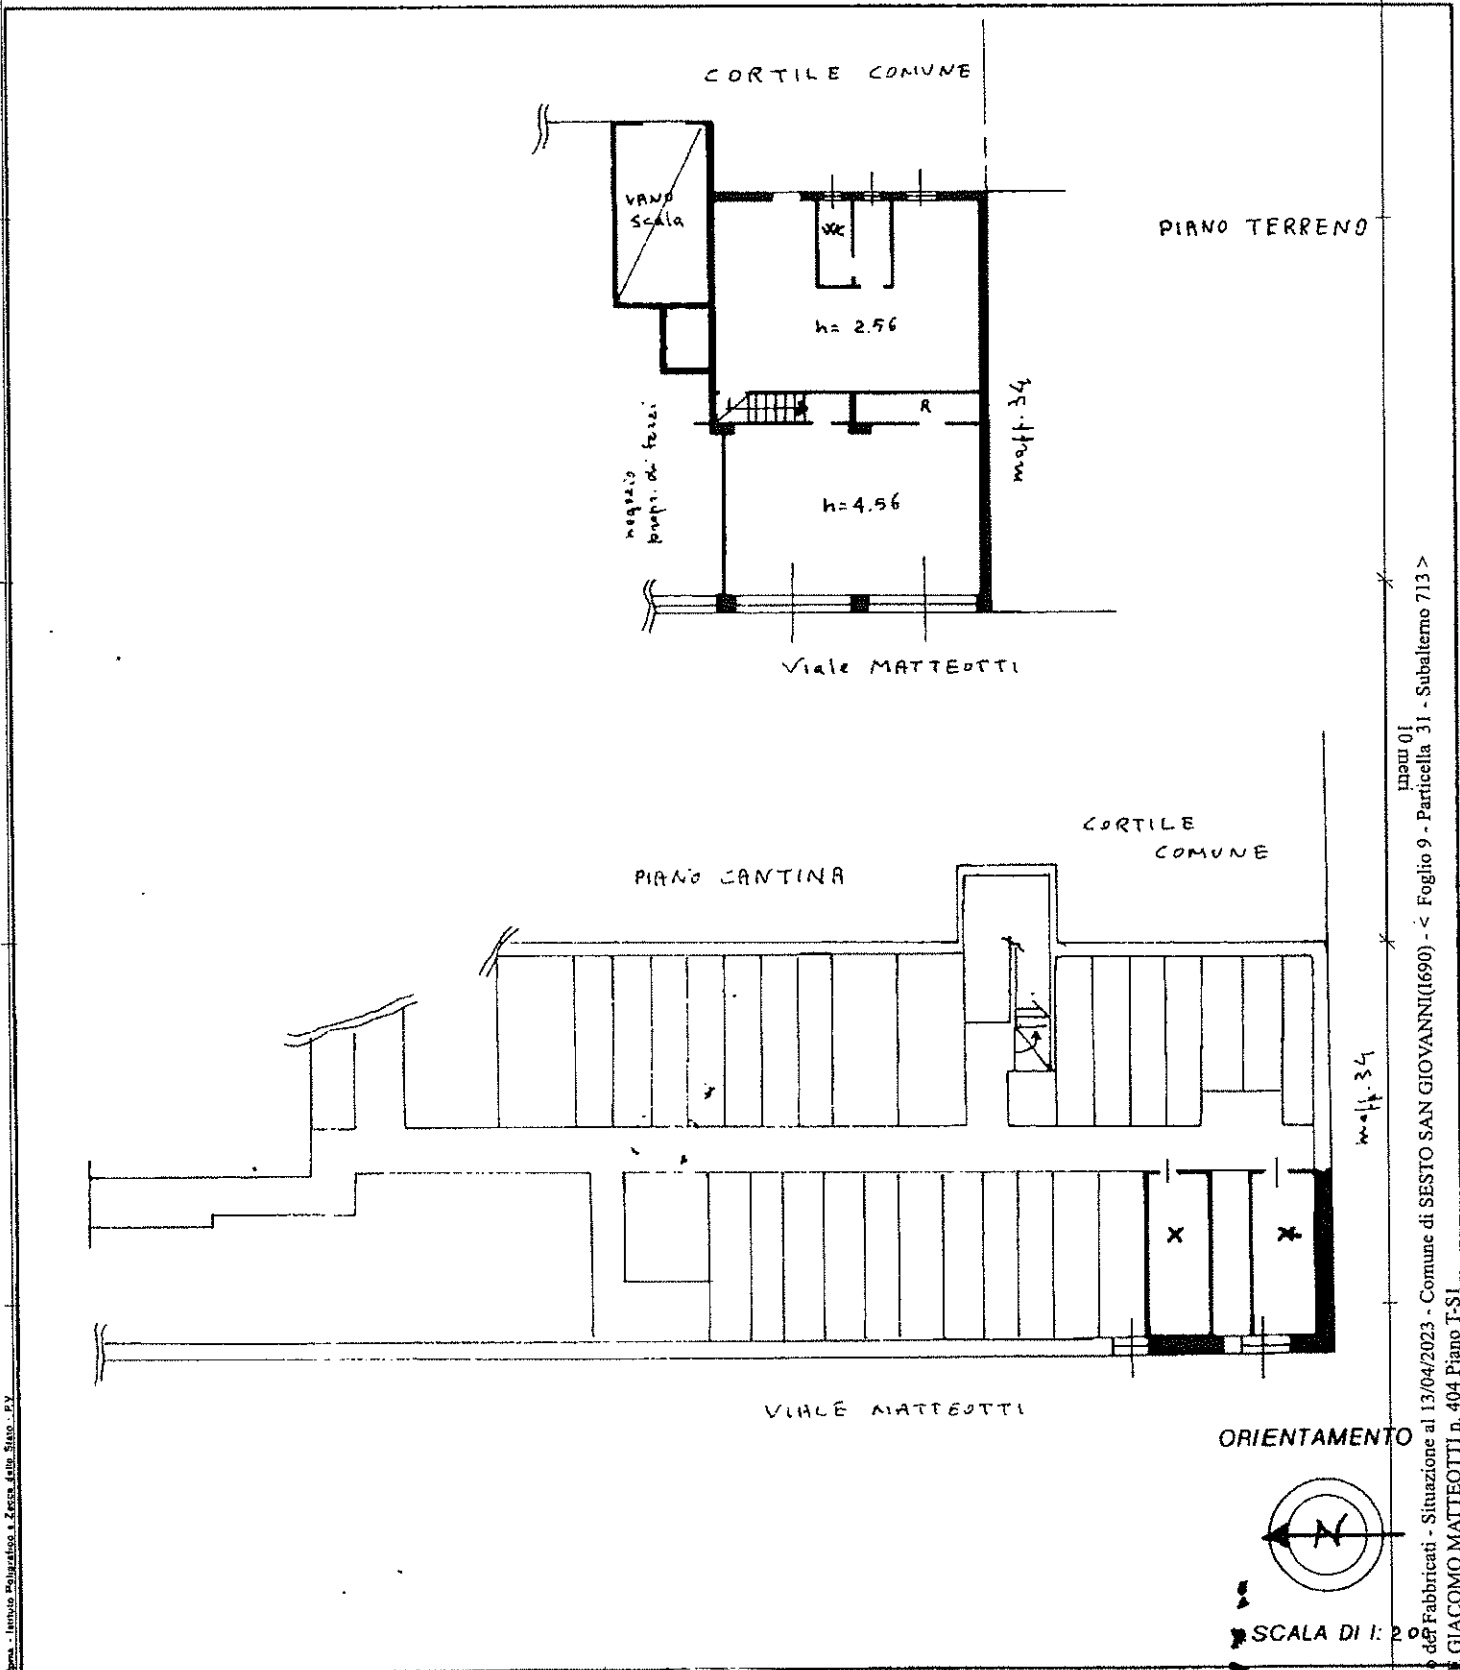

Roma - Istituto Poligrafico a. F.eca. dello Stato - P.Y.

Catasto dei Fabbricati - Situazione al 13/04/2023 - Comune di SESTO SAN GIOVANNI(1690) - < Foglio 9 - Particella 31 - Subalterno 713 >  
VIALE GIACOMO MATTEOTTI n. 404 Piano I-SI

Dichiarazione di N.C.   
Denuncia di variazione

Compilata dal .....  
(Titolo, cognome e nome)

RISERVATO ALL'UFFICIO

Data presentazione: 09/10/1990 - Data: 13/04/2023 - n. T243277 - Richiedente: CRANLS58B54F704U  
Totale schede: 1 - Formato di acquisizione: A4(210x297) - Formato stampa richiesto: A4(210x297) 2.....  
n. .... sub. ....  
data: 6.10.1992 Firma