

# Tribunale di Latina

Esecuzione immobiliare n° 07/2022


Elaborato grafico rappresentante la situazione  
le difformità rispetto alle planimetrie catastali.

Planimetrie su base catastale  
Lotto 1

Località:  
Latina, S. S. Pontina, Km 78.600

C.T.U. :  
geom. Candido Luzzi

Data: 09/11/2022 - n. T403663 - Richiedente: LZZCDD83P13L120H

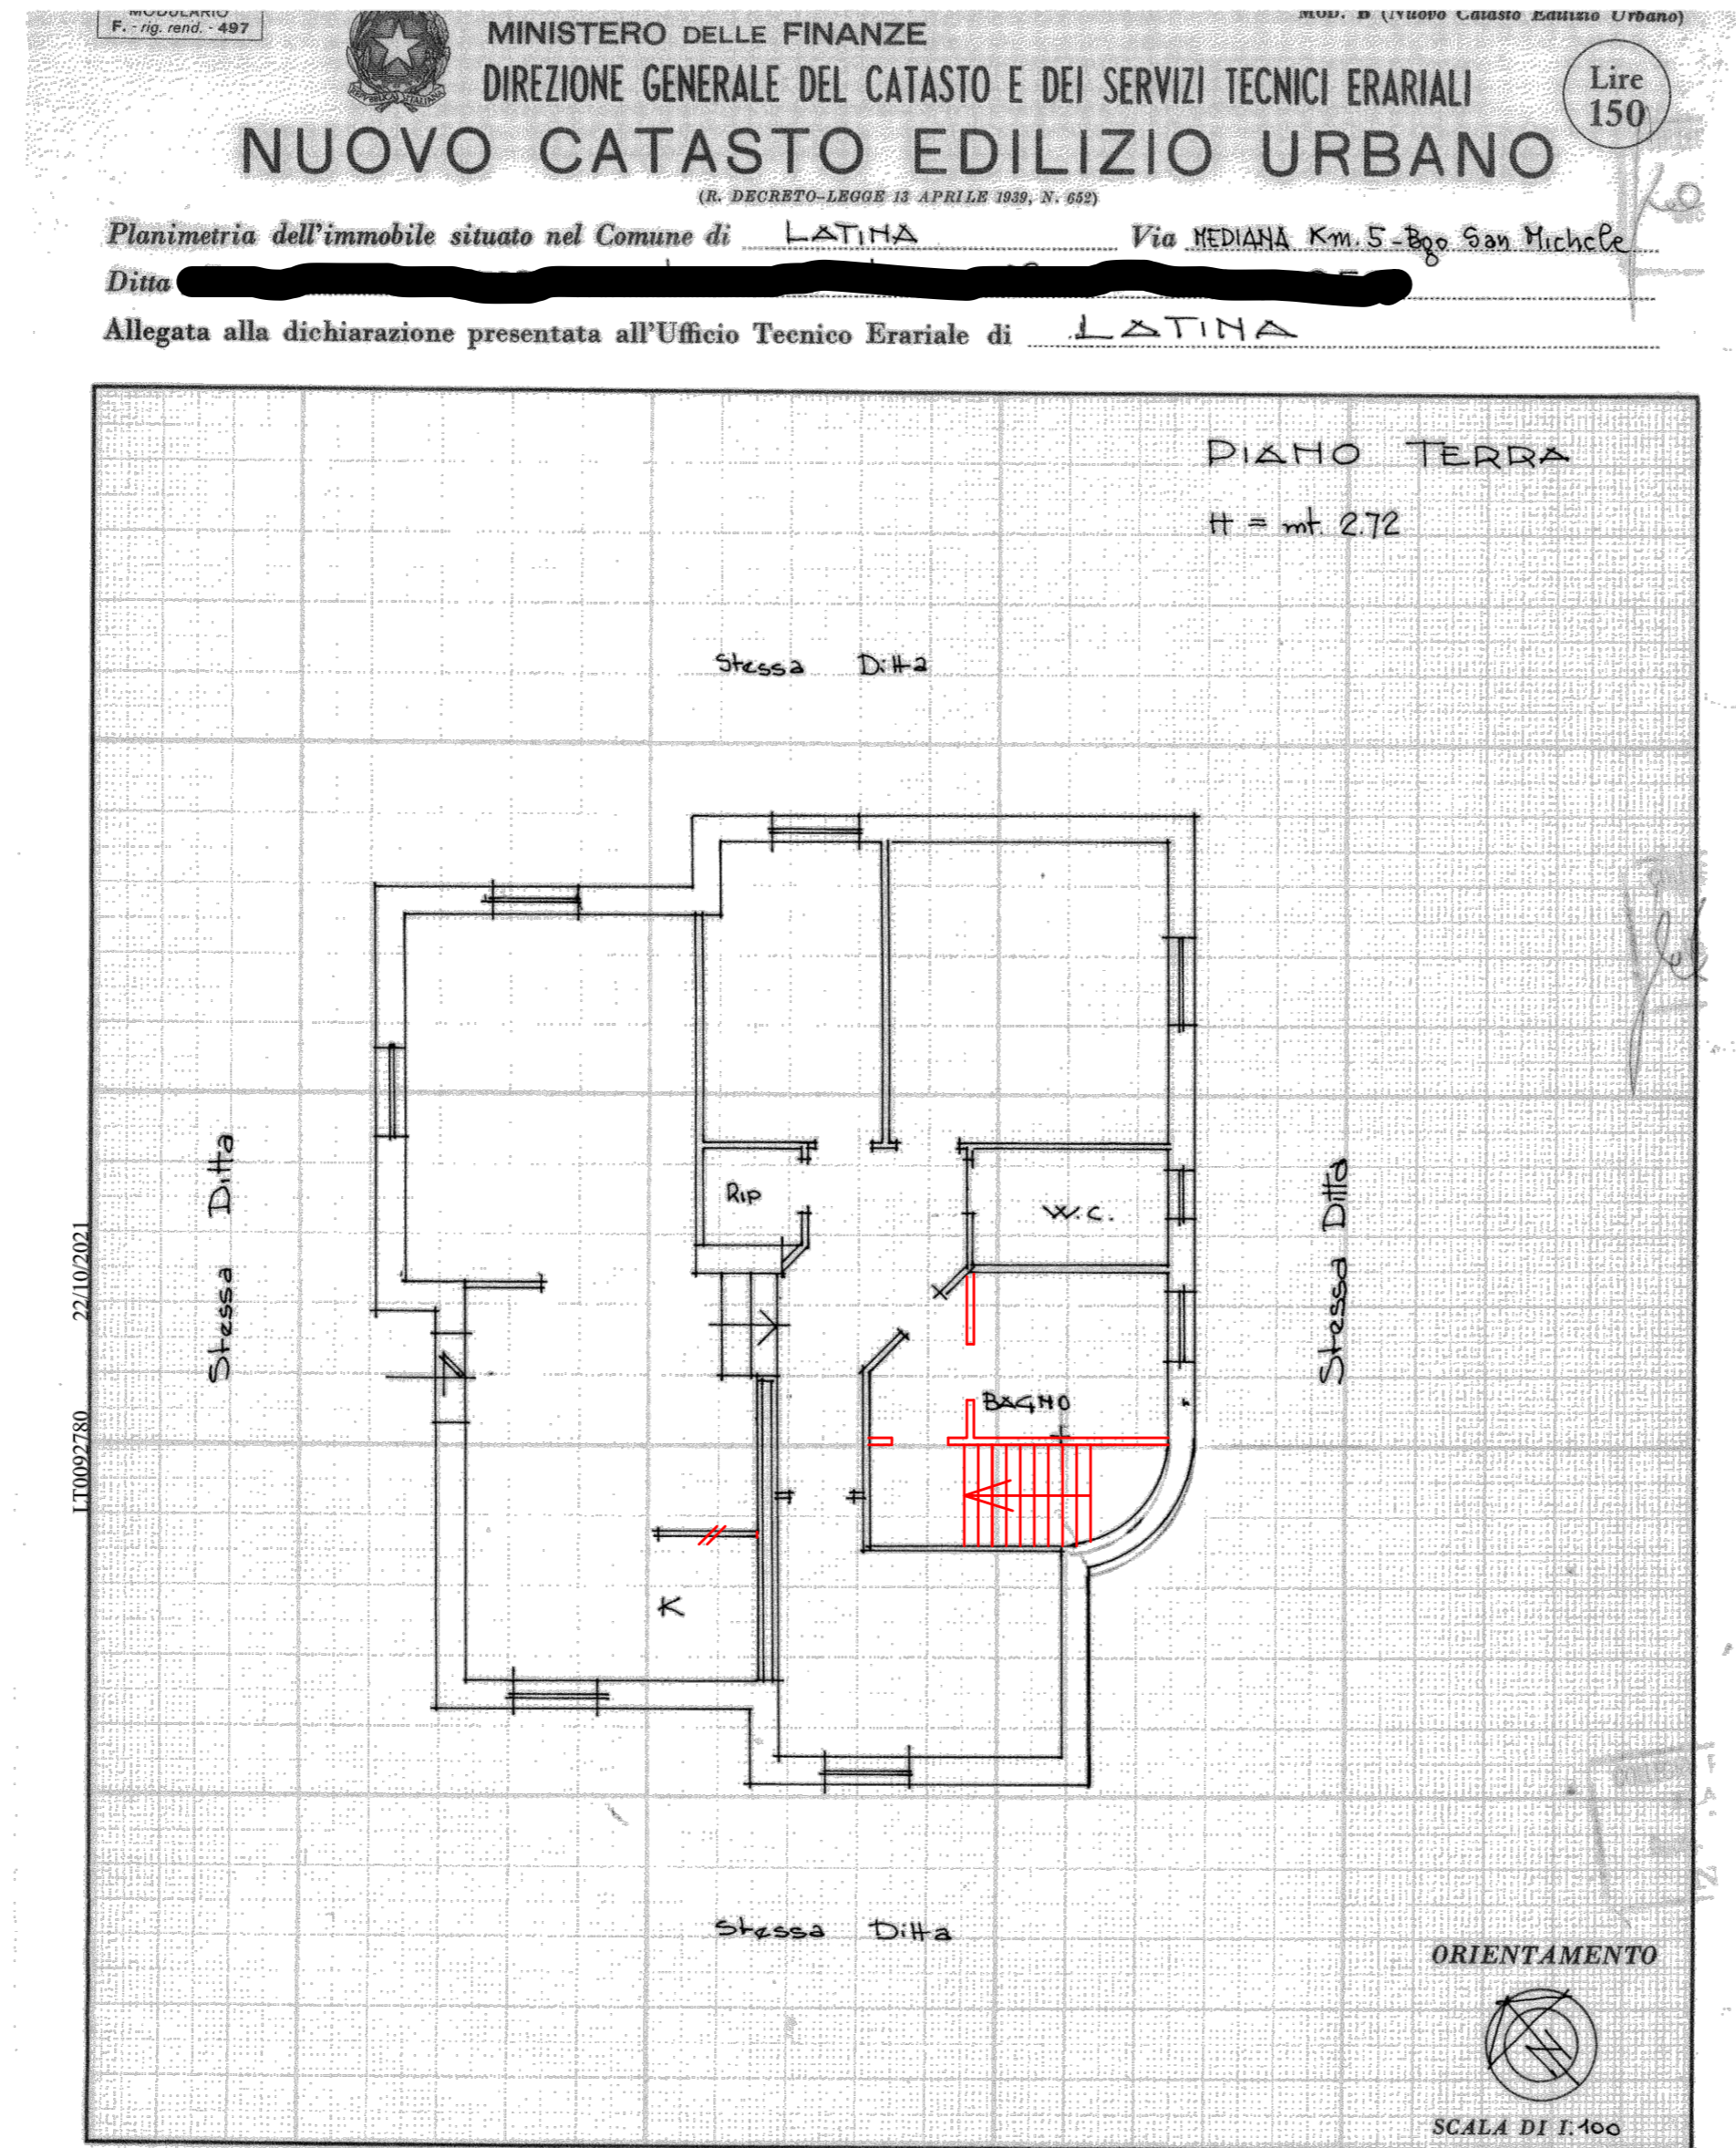

SPAZIO RISERVATO PER LE ANNOTAZIONI D'UFFICIO

DATA - 1 AGO. 1985  
PROT. N° 1600 - S

Foglio 239 - Mapp. 281/1

Marinangeli

Compilata dal Geom. MARIO MAGNANTI  
(Firma, nome e cognome del tecnico)  
Iscritto all'Albo dei Geometri 1021  
della Provincia di Latina


DATA  
Firma: *[Firma]*  
Geom. Mario

Le difformità riscontrate vengono riportate in colore rosso

Ultima planimetria in atti

Data: 09/11/2022 - n. T403663 - Richiedente: LZZCDD83P13L120H  
Totale schede: 1 - Formato di acquisizione: A3(297x420) - Formato stampa richiesto: A4(210x297)

Data presentazione: 01/08/1985 - Data: 09/11/2022 - n. T403665 - Richiedente: LZZCDD83P13L120H

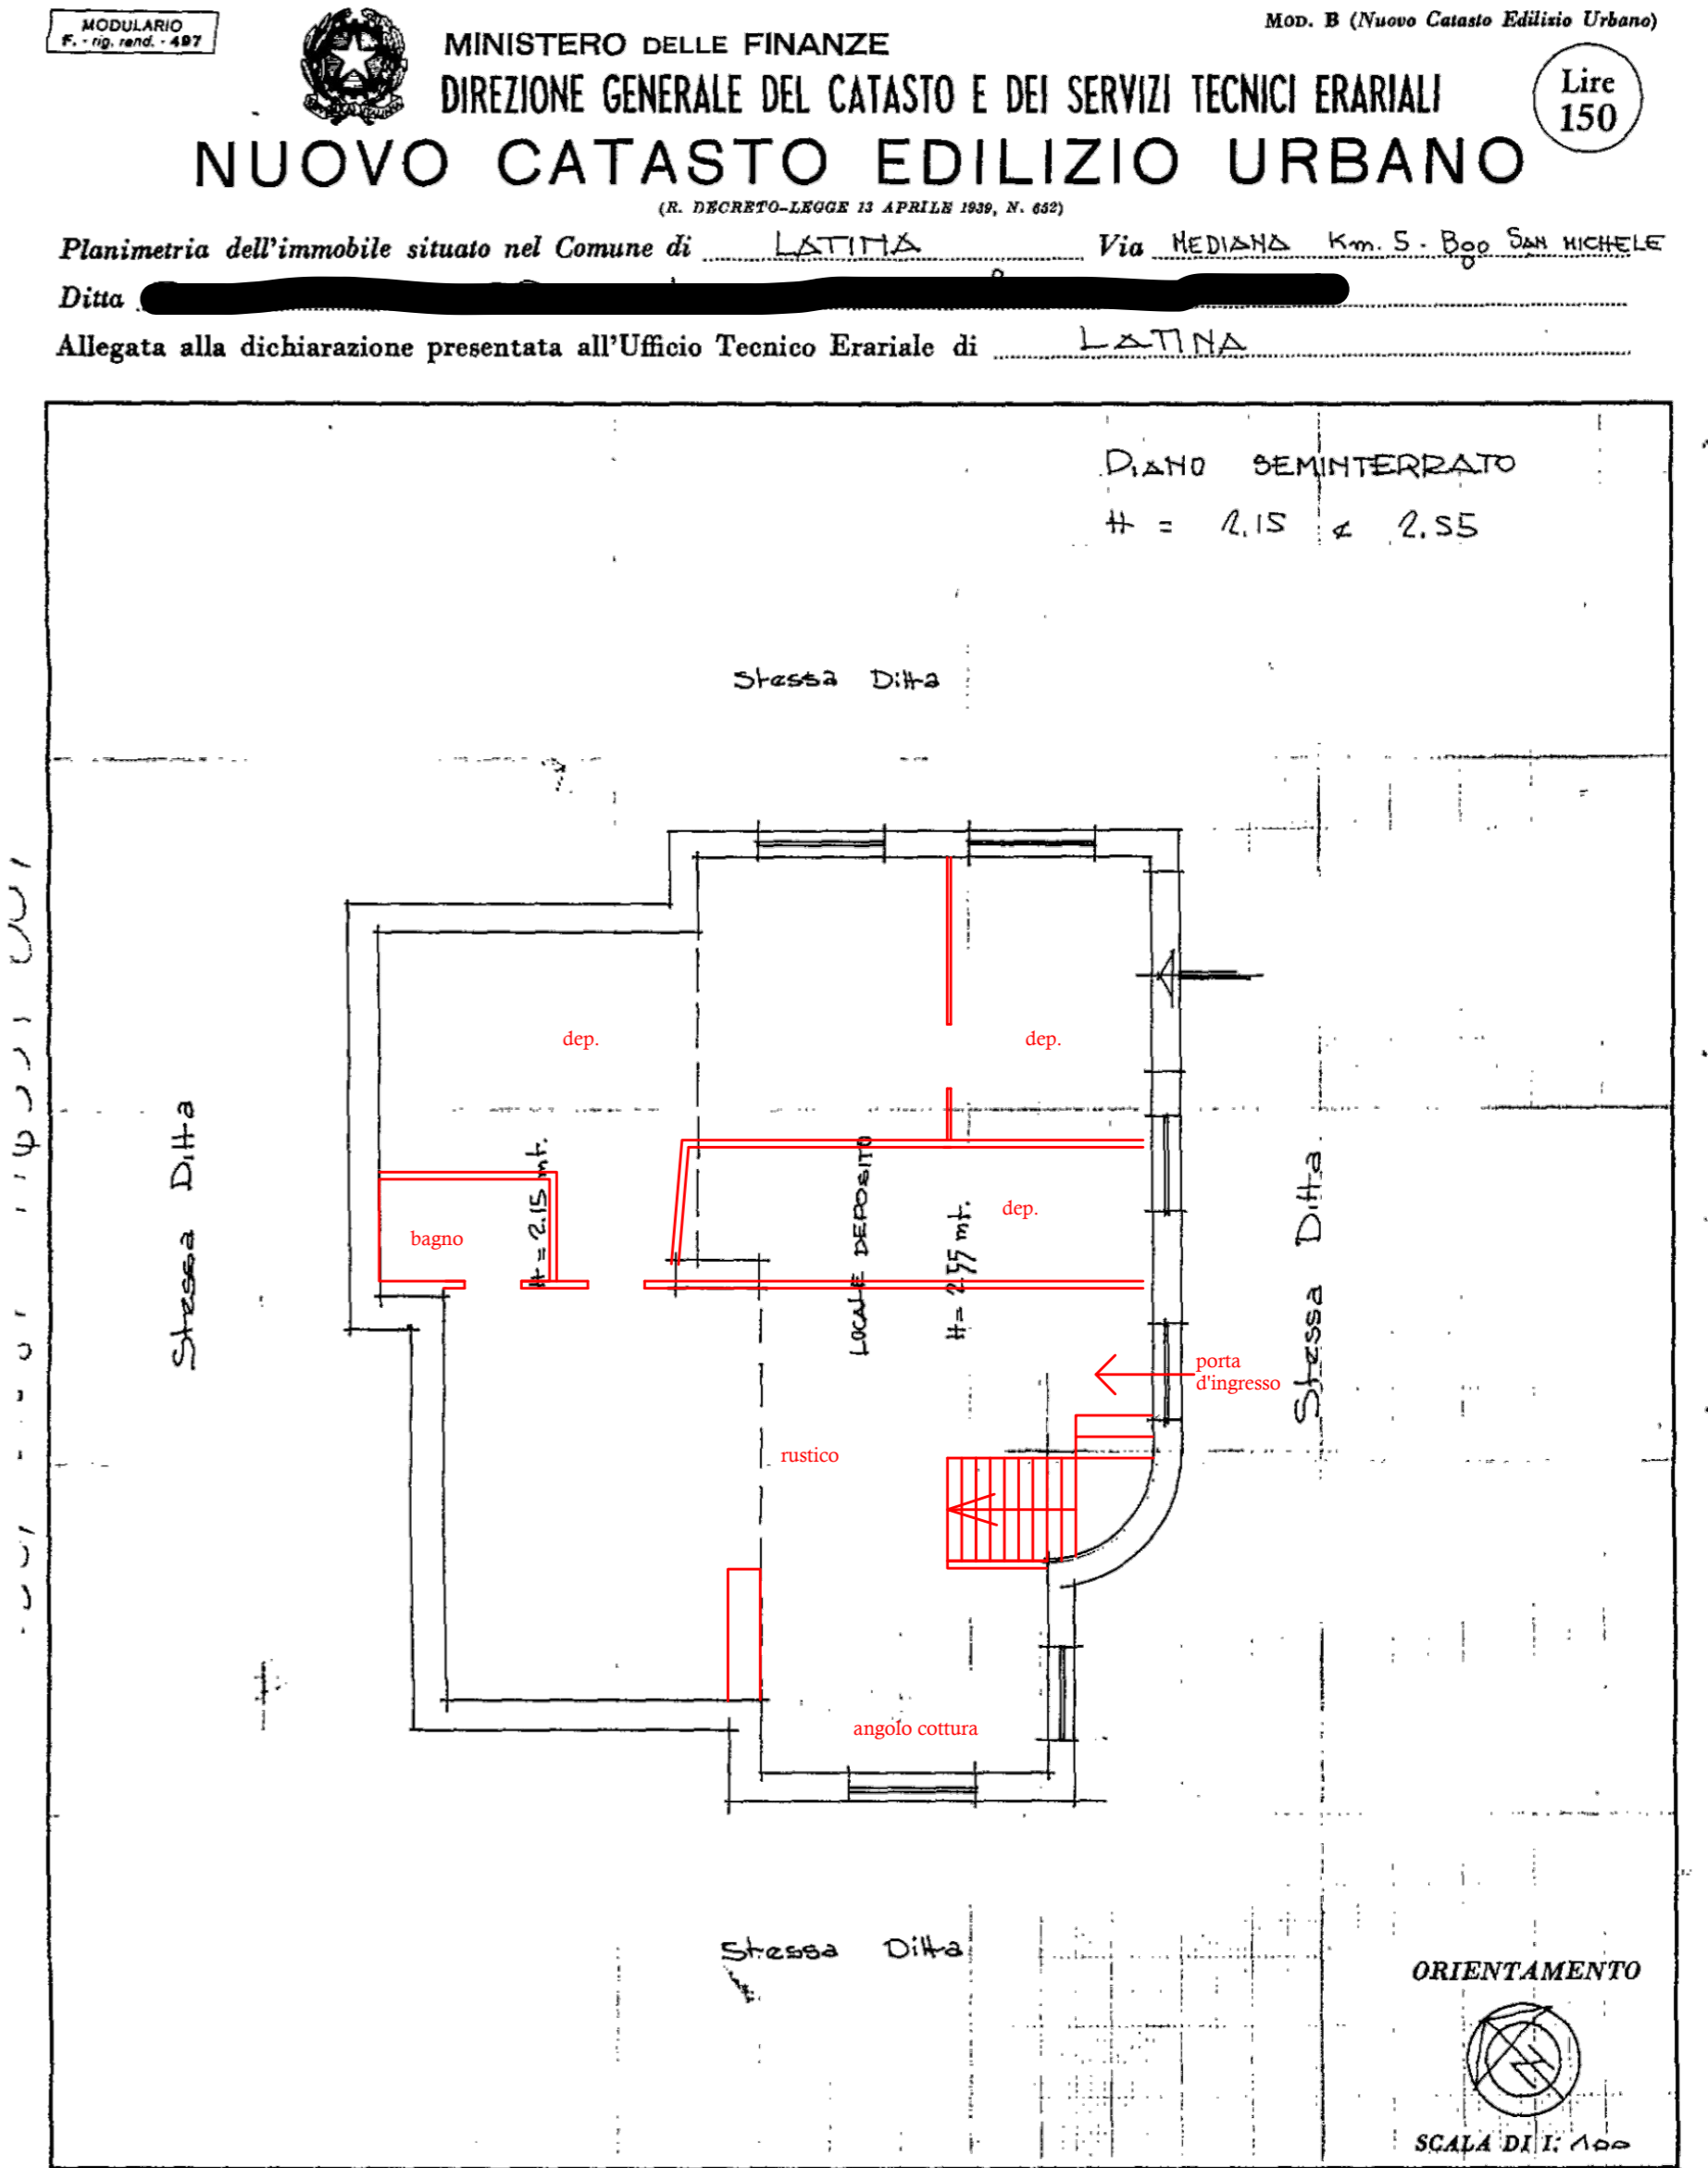

SPAZIO RISERVATO PER LE ANNOTAZIONI D'UFFICIO

DATA - 1 AGO. 1985  
PROT. N° 1600 - S

Foglio 239 - Mapp. 281/3

Marinangeli

Compilata dal Geom. MARIO MAGNANTI  
(Firma, nome e cognome del tecnico)  
Iscritto all'Albo dei Geometri 1021  
della Provincia di Latina

DATA  
Firma: *[Firma]*  
Geom. Mario

Le difformità riscontrate vengono riportate in colore rosso

Ultima planimetria in atti

Data presentazione: 01/08/1985 - Data: 09/11/2022 - n. T403665 - Richiedente: LZZCDD83P13L120H  
Totale schede: 1 - Formato di acquisizione: A3(297x420) - Formato stampa richiesto: A4(210x297)

Catasto dei Fabbricati - Situazione al 09/11/2022 - Comune di LATINA(E472) - < Foglio 239 - Particella 281 - Subalterno 1 >  
STRADA PONTINA KM 78+600 n. SNC Piano I

Catasto dei Fabbricati - Situazione al 09/11/2022 - Comune di LATINA(E472) - < Foglio 239 - Particella 281 - Subalterno 3 >  
STRADA MEDIANA n. SNC Piano S1

6-1-2561  
147558-001