

# Tribunale di Latina

Esecuzione immobiliare n° 07/2022

Elaborato grafico rappresentante la situazione  
le difformità rispetto alle planimetrie catastali.

Planimetrie su base catastale

Lotto 2 -

Località:

Latina, S. S. Pontina, Km 78.600

C.T.U. :

geom. Candido Luzzi

Data: 09/11/2022 - n. T403737 - Richiedente: LZZCDD83P13L120H

Agenzia del Territorio  
**CATASTO FABBRICATI**  
Ufficio Provinciale di  
Latina

Dichiarazione protocollo n. LT0115561 del 04/07/2006

Planimetria di u.i.u. in Comune di Latina

S.s. 148 Pontina Km 78,500

civ.

Identificativi Catastali:

Sezione:

Foglio: 239

Particella: 281

Subalterno: 6

Compilata da:

Donadio Gianluca

Iscritto all'albo:  
Geometri


Prov. Latina

N. 2066


Scheda n. 1

Scala 1:100

PIANO PRIMO  
HM= 2.35 mt

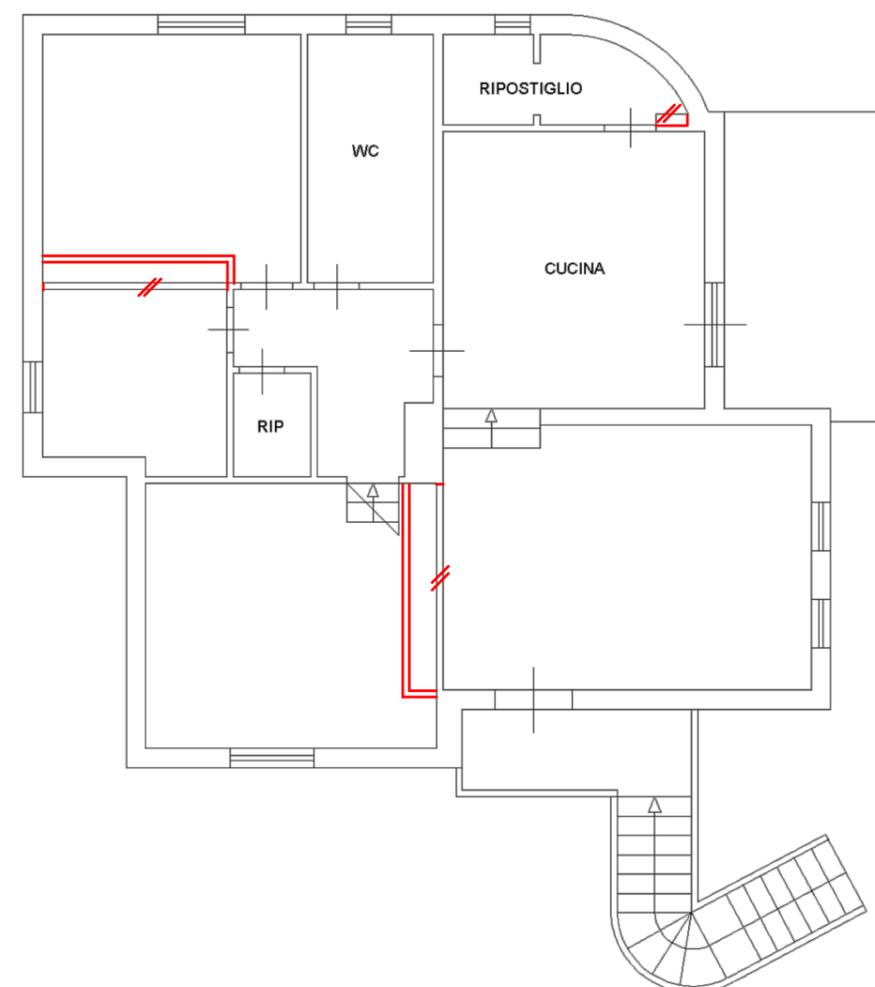

Le difformità riscontrate vengono riportate in colore rosso

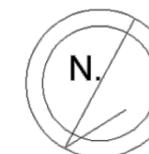

Ultima planimetria in atti

Data: 09/11/2022 - n. T403737 - Richiedente: LZZCDD83P13L120H

Totale schede: 1 - Formato di acquisizione: A4(210x297) - Formato stampa richiesto: A4(210x297)