

ELABORATO PLANIMETRICO

Compilato da:
Bignotti Giacomo

Iscritto all'albo:
Architetti

Prov. Varese

N. 00254

**Agenzia delle Entrate
CATASTO FABBRICATI
Ufficio Provinciale di
Varese**

Comune di Valganna

Protocollo n. VA0081291 del 19/07/2021

Sezione: Foglio: 1


Particella: 76

Tipo Mappale n.

del

Dimostrazione grafica dei subalterni


Scala 1 : 500

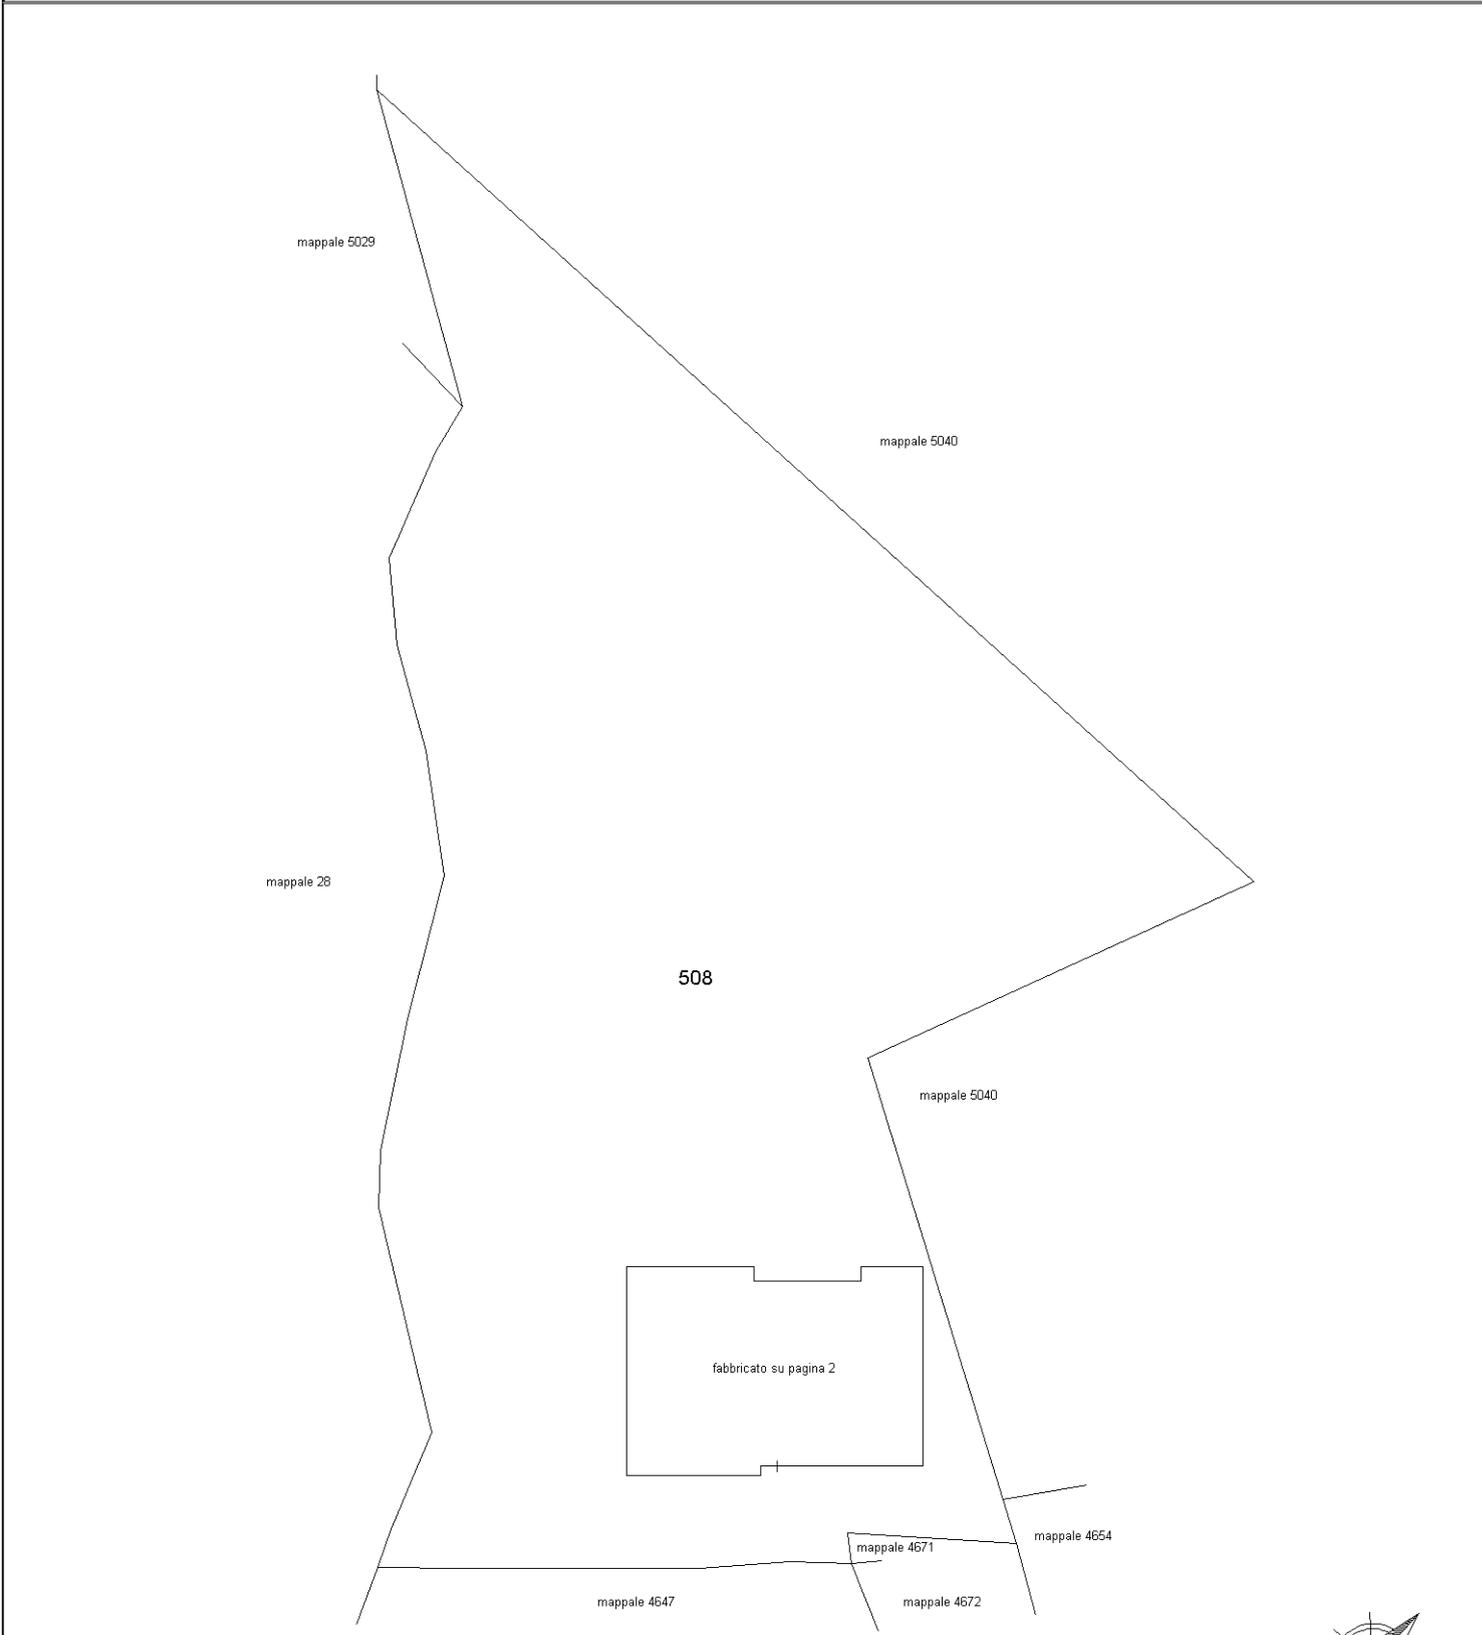

PIANO TERRA

Ultima planimetria in atti

ELABORATO PLANIMETRICO	Compilato da: Bignotti Giacomo	Iscritto all'albo: Architetti	Prov. Varese	N. 00254
	Comune di Valganna	Foglio: 1	Particella: 76	19/07/2021 del
Dimostrazione grafica dei subalberi		Sezione:	Tipo Mappale n.	Scala 1 : 200

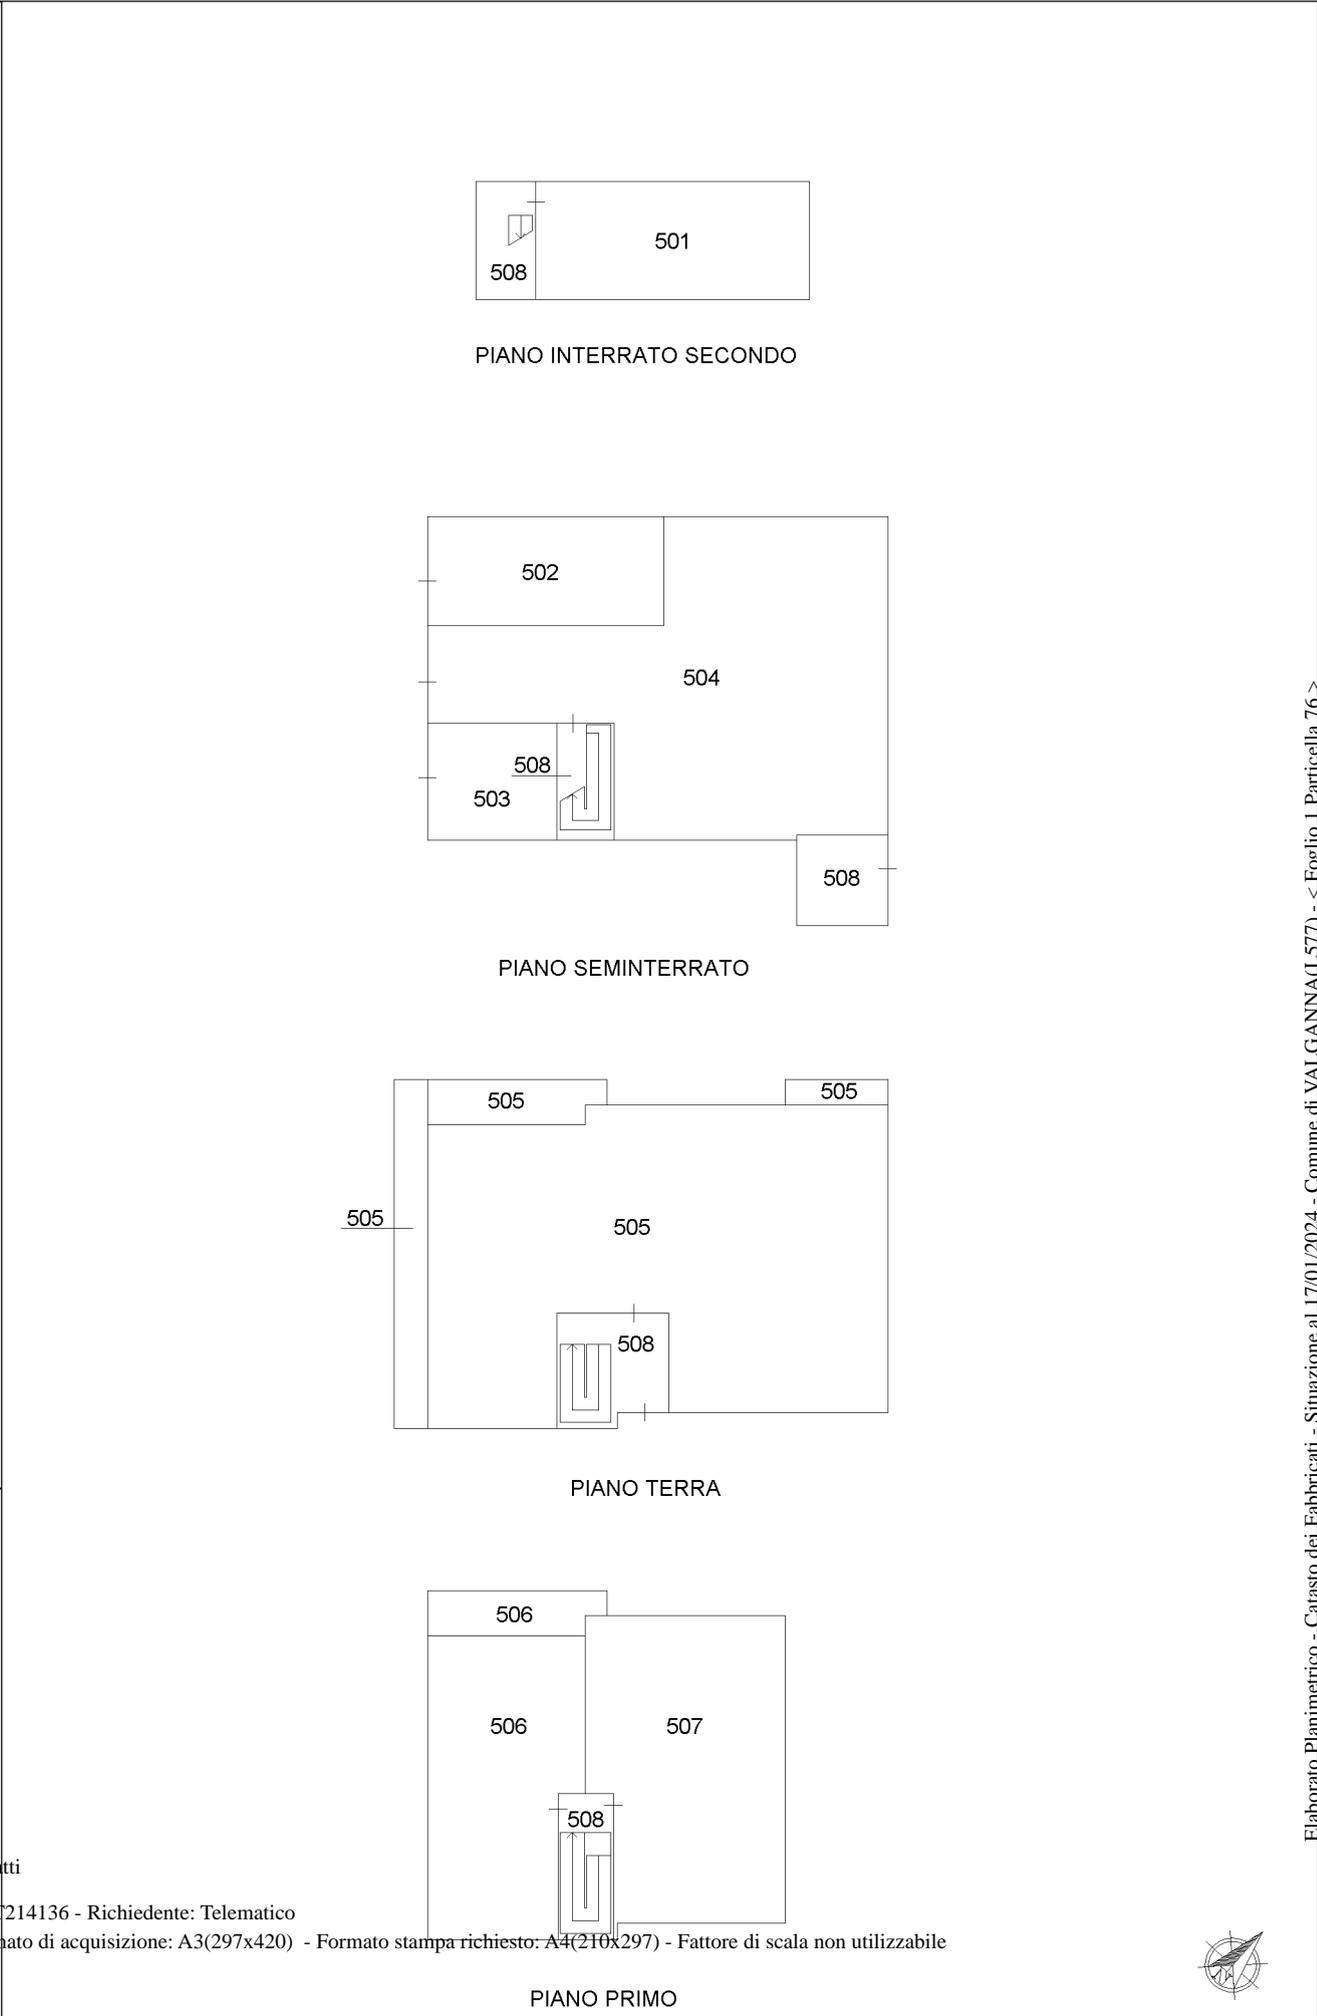

Ultima planimetria in atti
AGENZIA DELLE ENTRATE
CATASTO FABBRICATI
 Ufficio provinciale di Varese

