
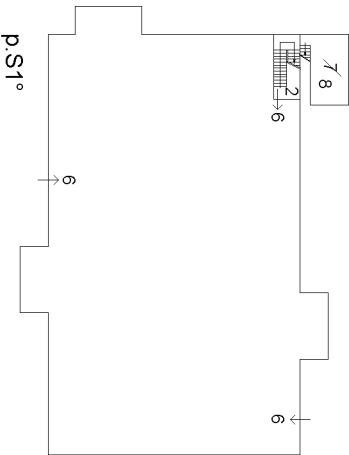
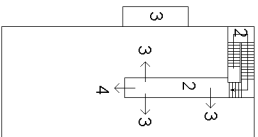


<b>ELABORATO PLANIMETRICO</b>	Compilato da: Petterini Sergio	Iscritto all'albo: Geometri	Prov. Macerata	N. 606
Comune di Pollenza	Sezione:	Foglio: 46	Particella: 740	Prospetto n. 22/01/2010 del
Dimostrazione grafica dei subalterni			Tipo Mappale n.	del Scala 1 : 500

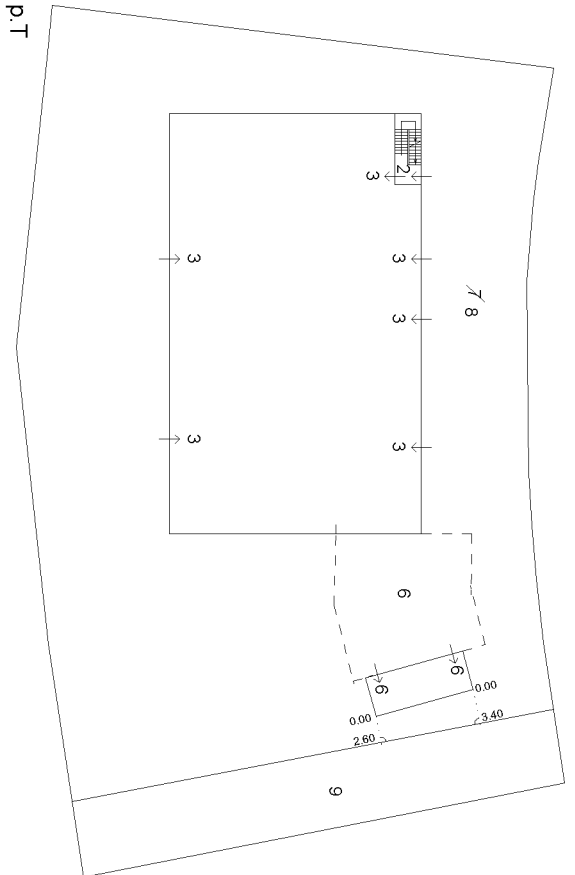

Agenzia del Territorio  
**CATASTO FABBRICATI**  
Ufficio provinciale di Macerata

Ultima planimetria in atti

Data: 24/03/2022 - T114171 - Richiedente: Telematico

Totale schede: 1 - Formato di acquisizione: A3(297x420) - Formato stampa richiesto: A4(210x297) - Fattore di scala non utilizzabile

