

Oggetto : DIA per opere interne per la sistemazione degli uffici ed esposizione.  
Adeguamento secondo gli standard Alfa Romeo

Committente : ██████████  
Ubicazione : ██████████  
Particolare : Pianta - Sezione Stato Attuale - Stato Modificato

Il Progettista : Dott. Arch. Andrea Bevilacqua  
Via Fratti n° 2 - Fabriano (AN)  
tel. fax : 0732 - 250947  
cell. 338 - 8370552



Tav. : unica Scala : 1 : 100

COMUNE DI POLLENZA  
Allegato all' a pratica n° 81/05  
del 12/05/2005  
Pollenza, li 14. GIU. 2005



foto n° 1


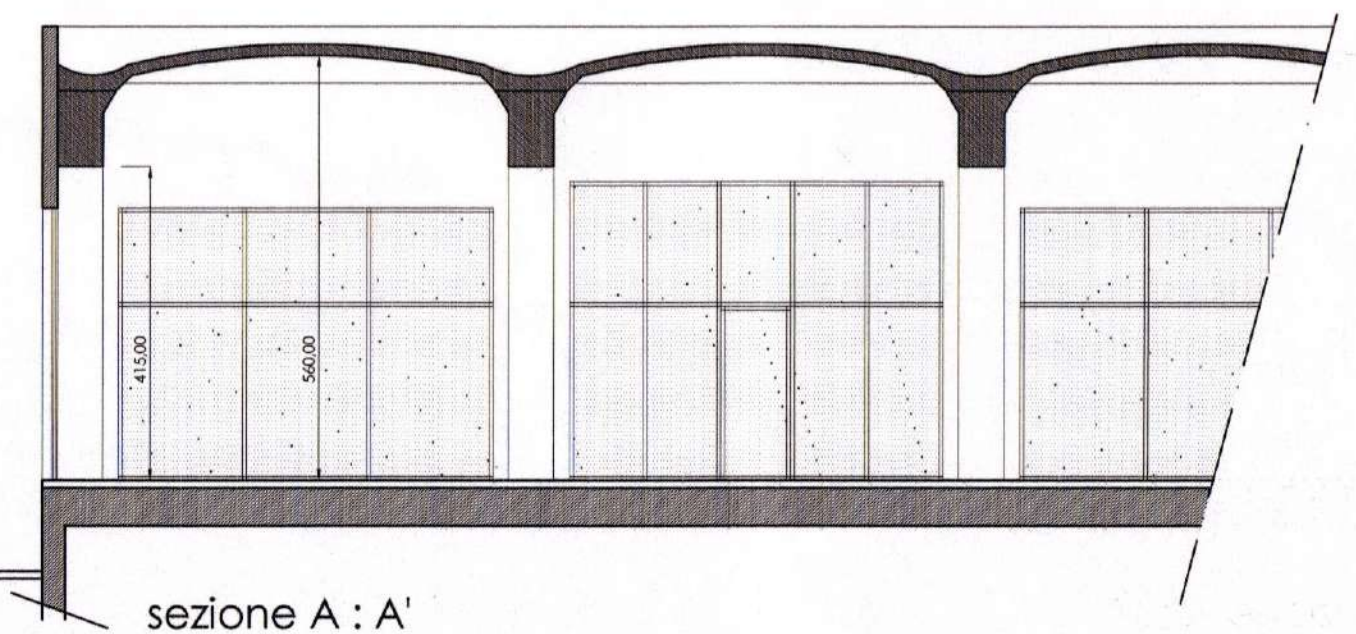


foto n° 2



foto n° 3

### Stato attuale

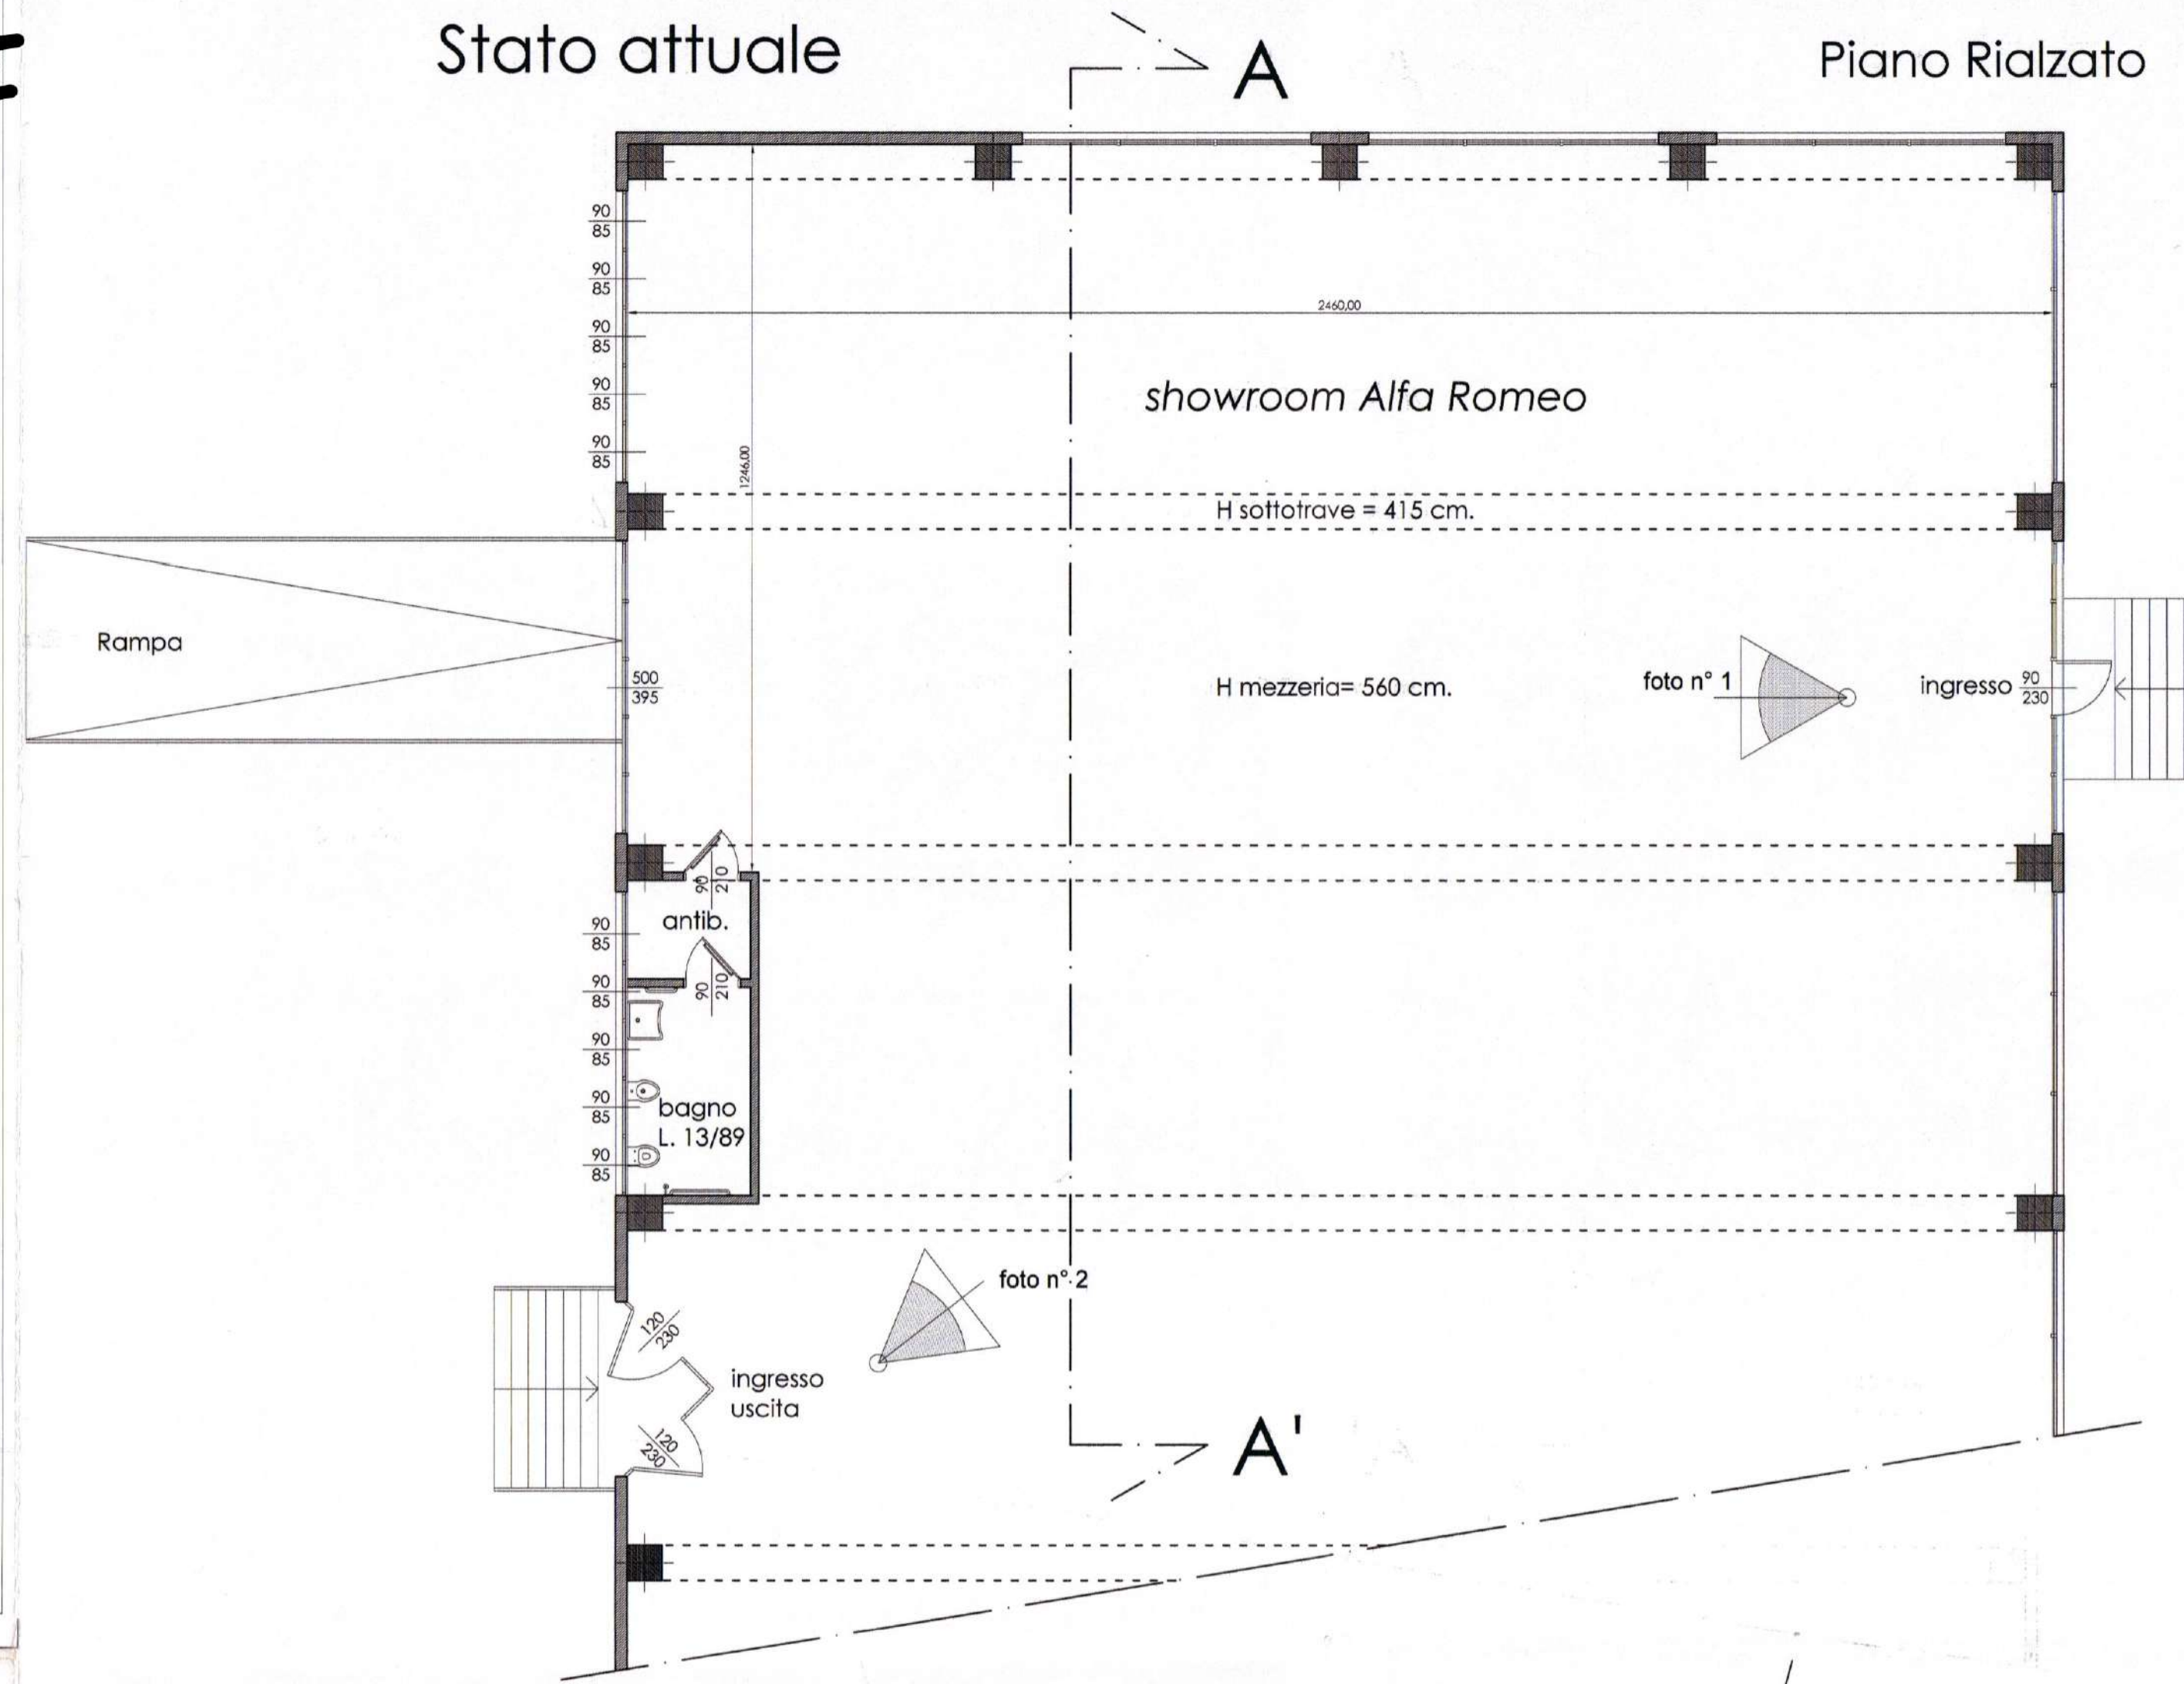

### Stato modificato

