

# COMUNE DI POLLENZA




PROGETTO DI EDIFICIO COMMERCIALE  
A CASSETTE VERDINI

COMUNE DI POLLENZA

VISTO il parere favorevole dalla Commissione  
Igienico-edilizia nella seduta N. 208  
del 2-3 SET. 1994 SI APPROVA  
IL SINDACO  
Dianni

PROPRIETA' [REDACTED]

## VARIANTE

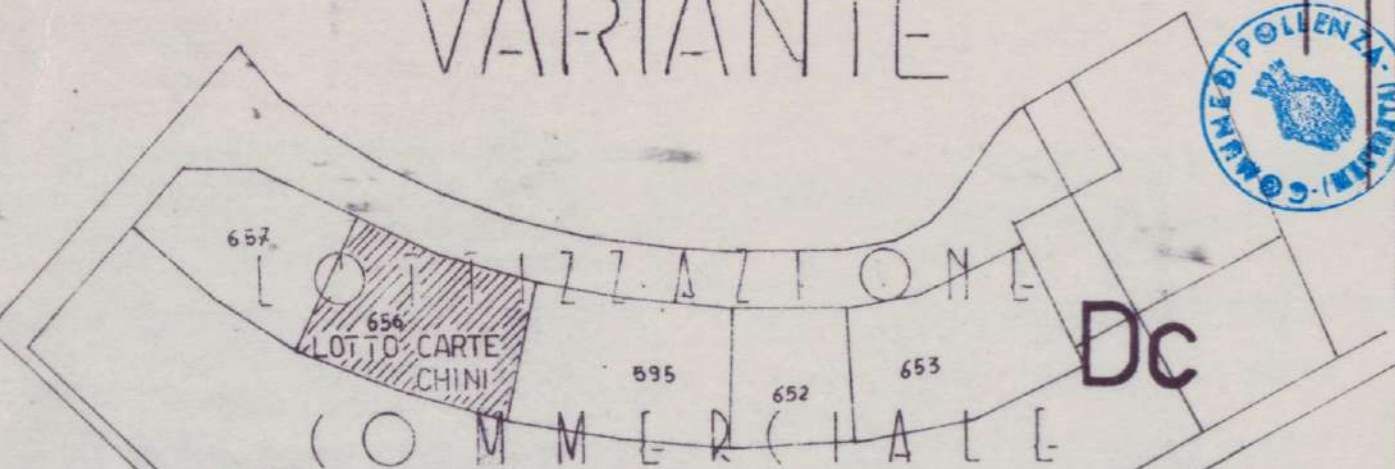


STRADA STATALE 77

TAV. 3

ING. ANTONIO BARTOLINI  
MACERATA BARTOLINI

Sopp. 18/1/1995 [signature]

# PIANTA PIANO PRIMO

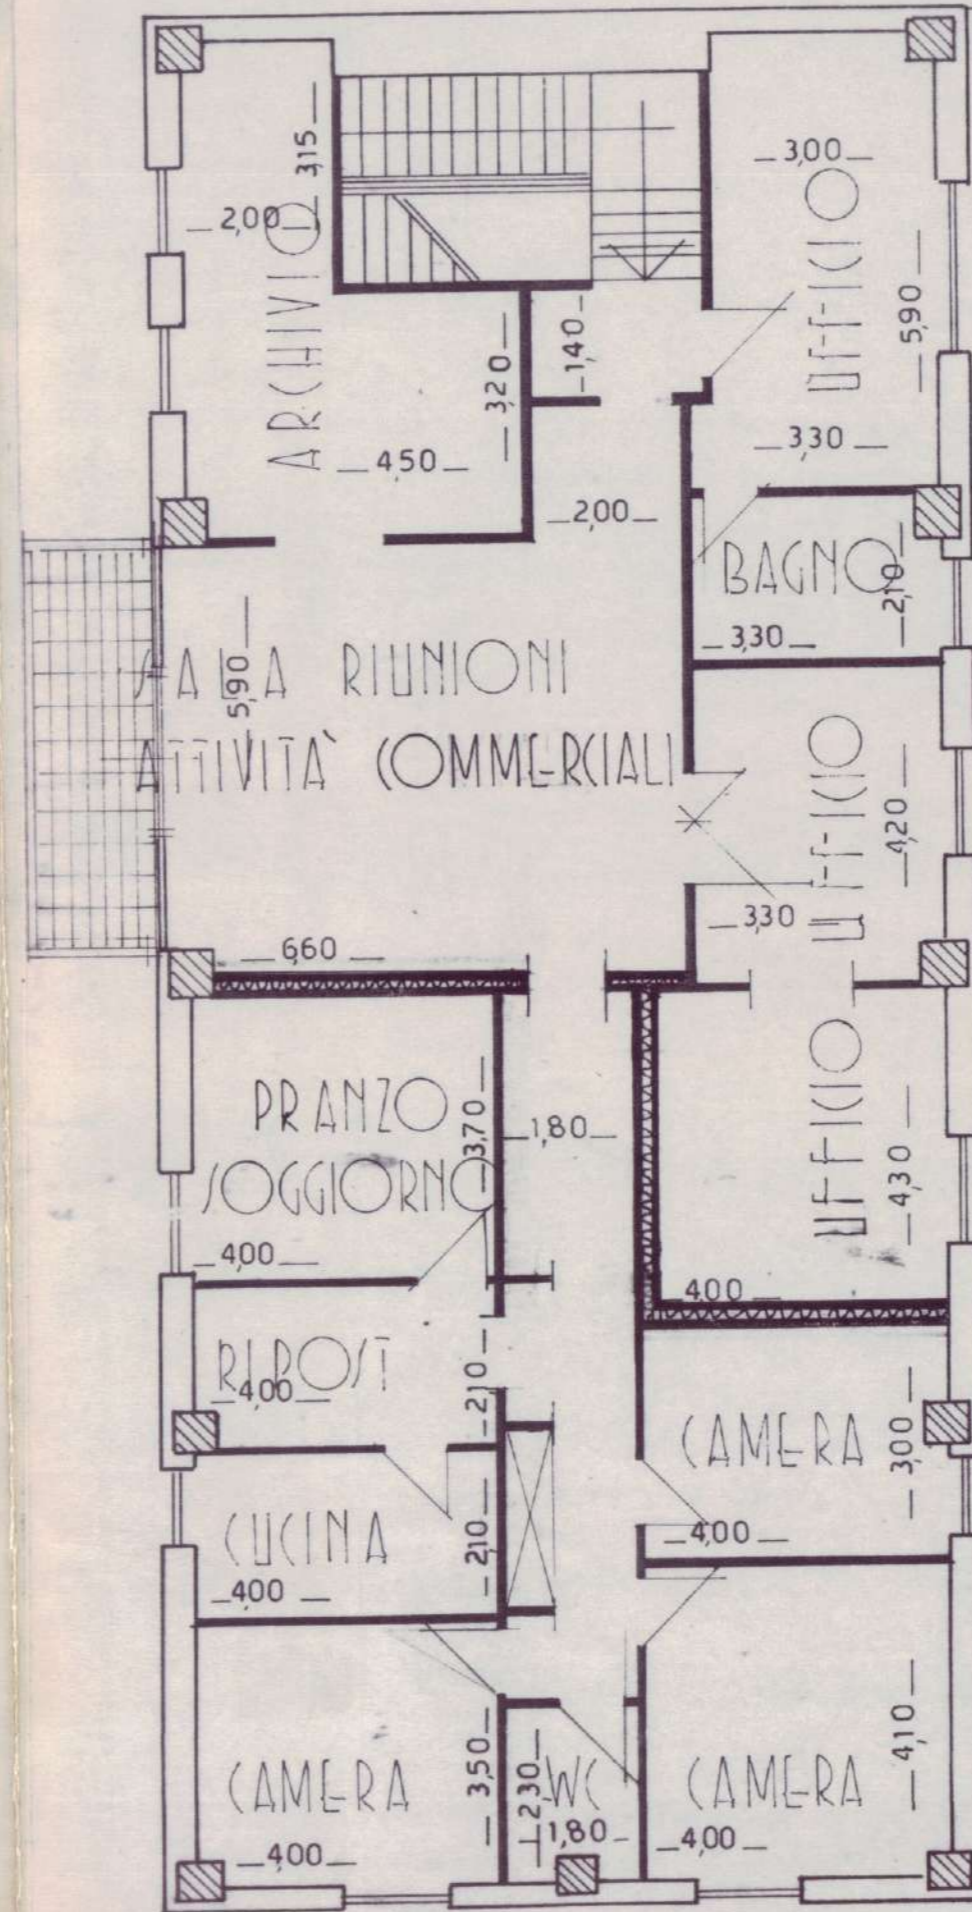

Designato  
IL PRESIDENTE  
seguenti emendamenti:  
to al rilascio della richiesta  
di consegnare ad essa allegati, esprime  
presente domanda registrata al  
2 3 SET. 1994  
SIONE EDILIZIA DI POLLENZA