


Identificativi Catastali:
Sezione:
Foglio: 113
Particella: 89
Subalterno: 502


Compilata da:
Iscritto all'albo:
Prov. Cremona N. 49

Sheda n. 1 Scala 1:200

PIANO PRIMO

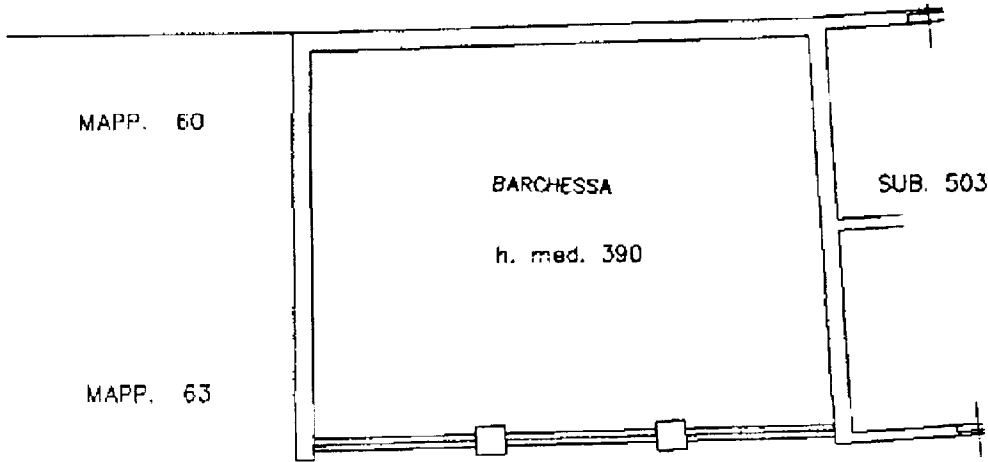

Via Casalmaggiore

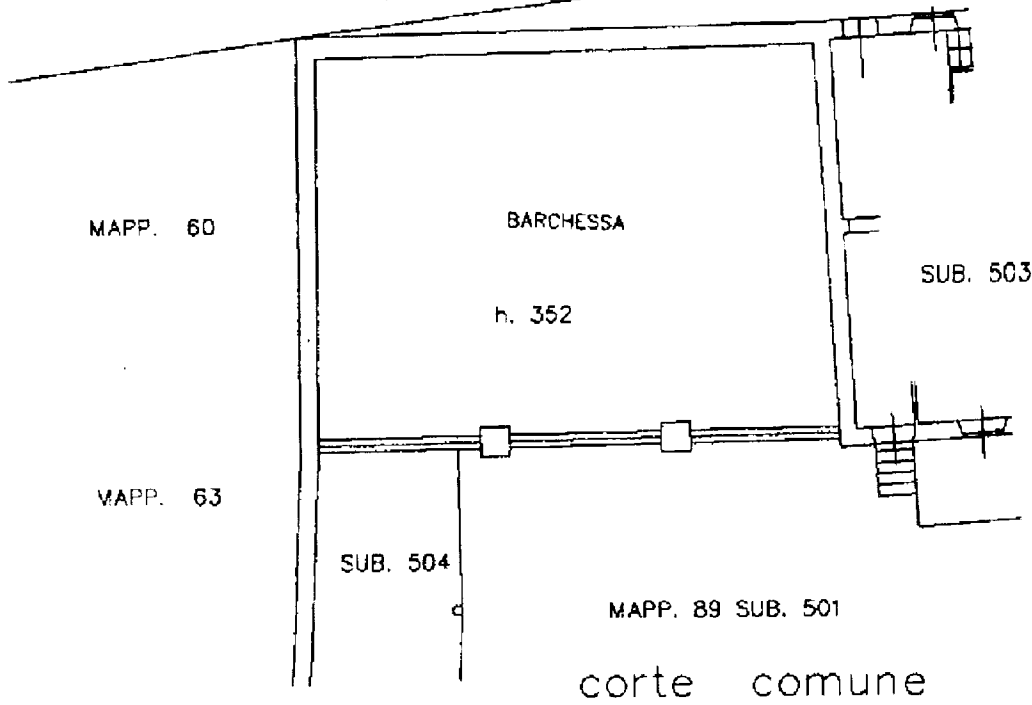

PIANO TERRA

Identificativi Catastali:

Sezione:
Foglio: 113
Particella: 89
Subalterno: 503

Compilata da:


Iscritto all'albo:

Prov. Cremona


N. 49

foglio n. 1 Scala 1:200

PIANO PRIMO

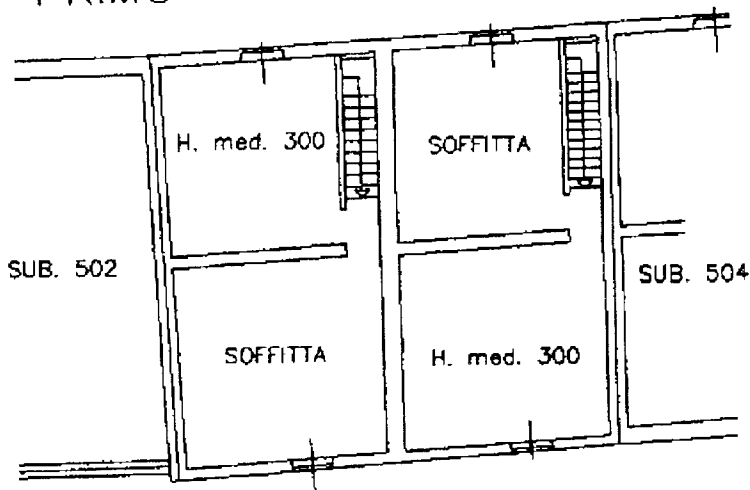

Via Casalmaggiore

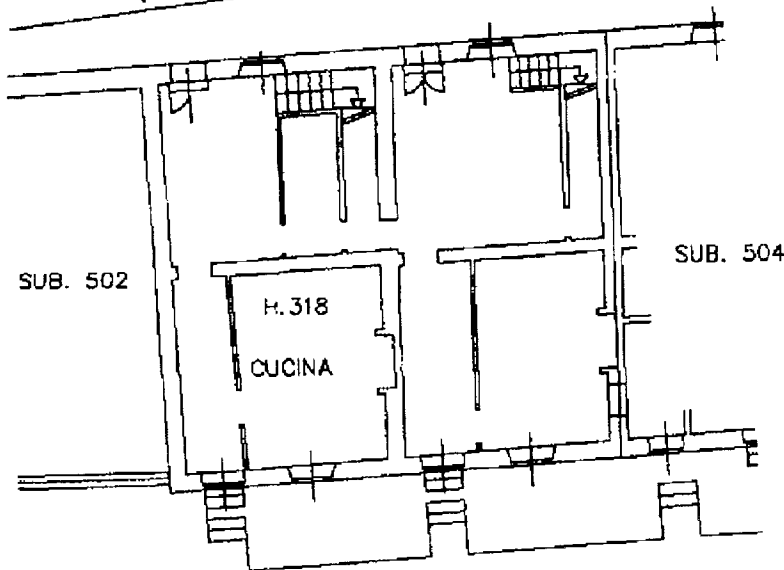

PIANO TERRA

MAPP. 89 SUB. 501

corte comune




Agenzia del Territorio
CATASTO FABBRICATI
Ufficio provinciale di
Cremona

Dichiarazione protocollo n. _____ del _____
Planimetria di u.i.u. in Comune di Cremona
Via Casalmaggiore oiv.

Identificativi Catastali:
Sezione:
Foglio: 113
Particella: 89
Subalterno: 504

Compilata da:
Iscritto all'albo:
Prov. Cremona N. 49

Scheda n.1 Scala 1: 200

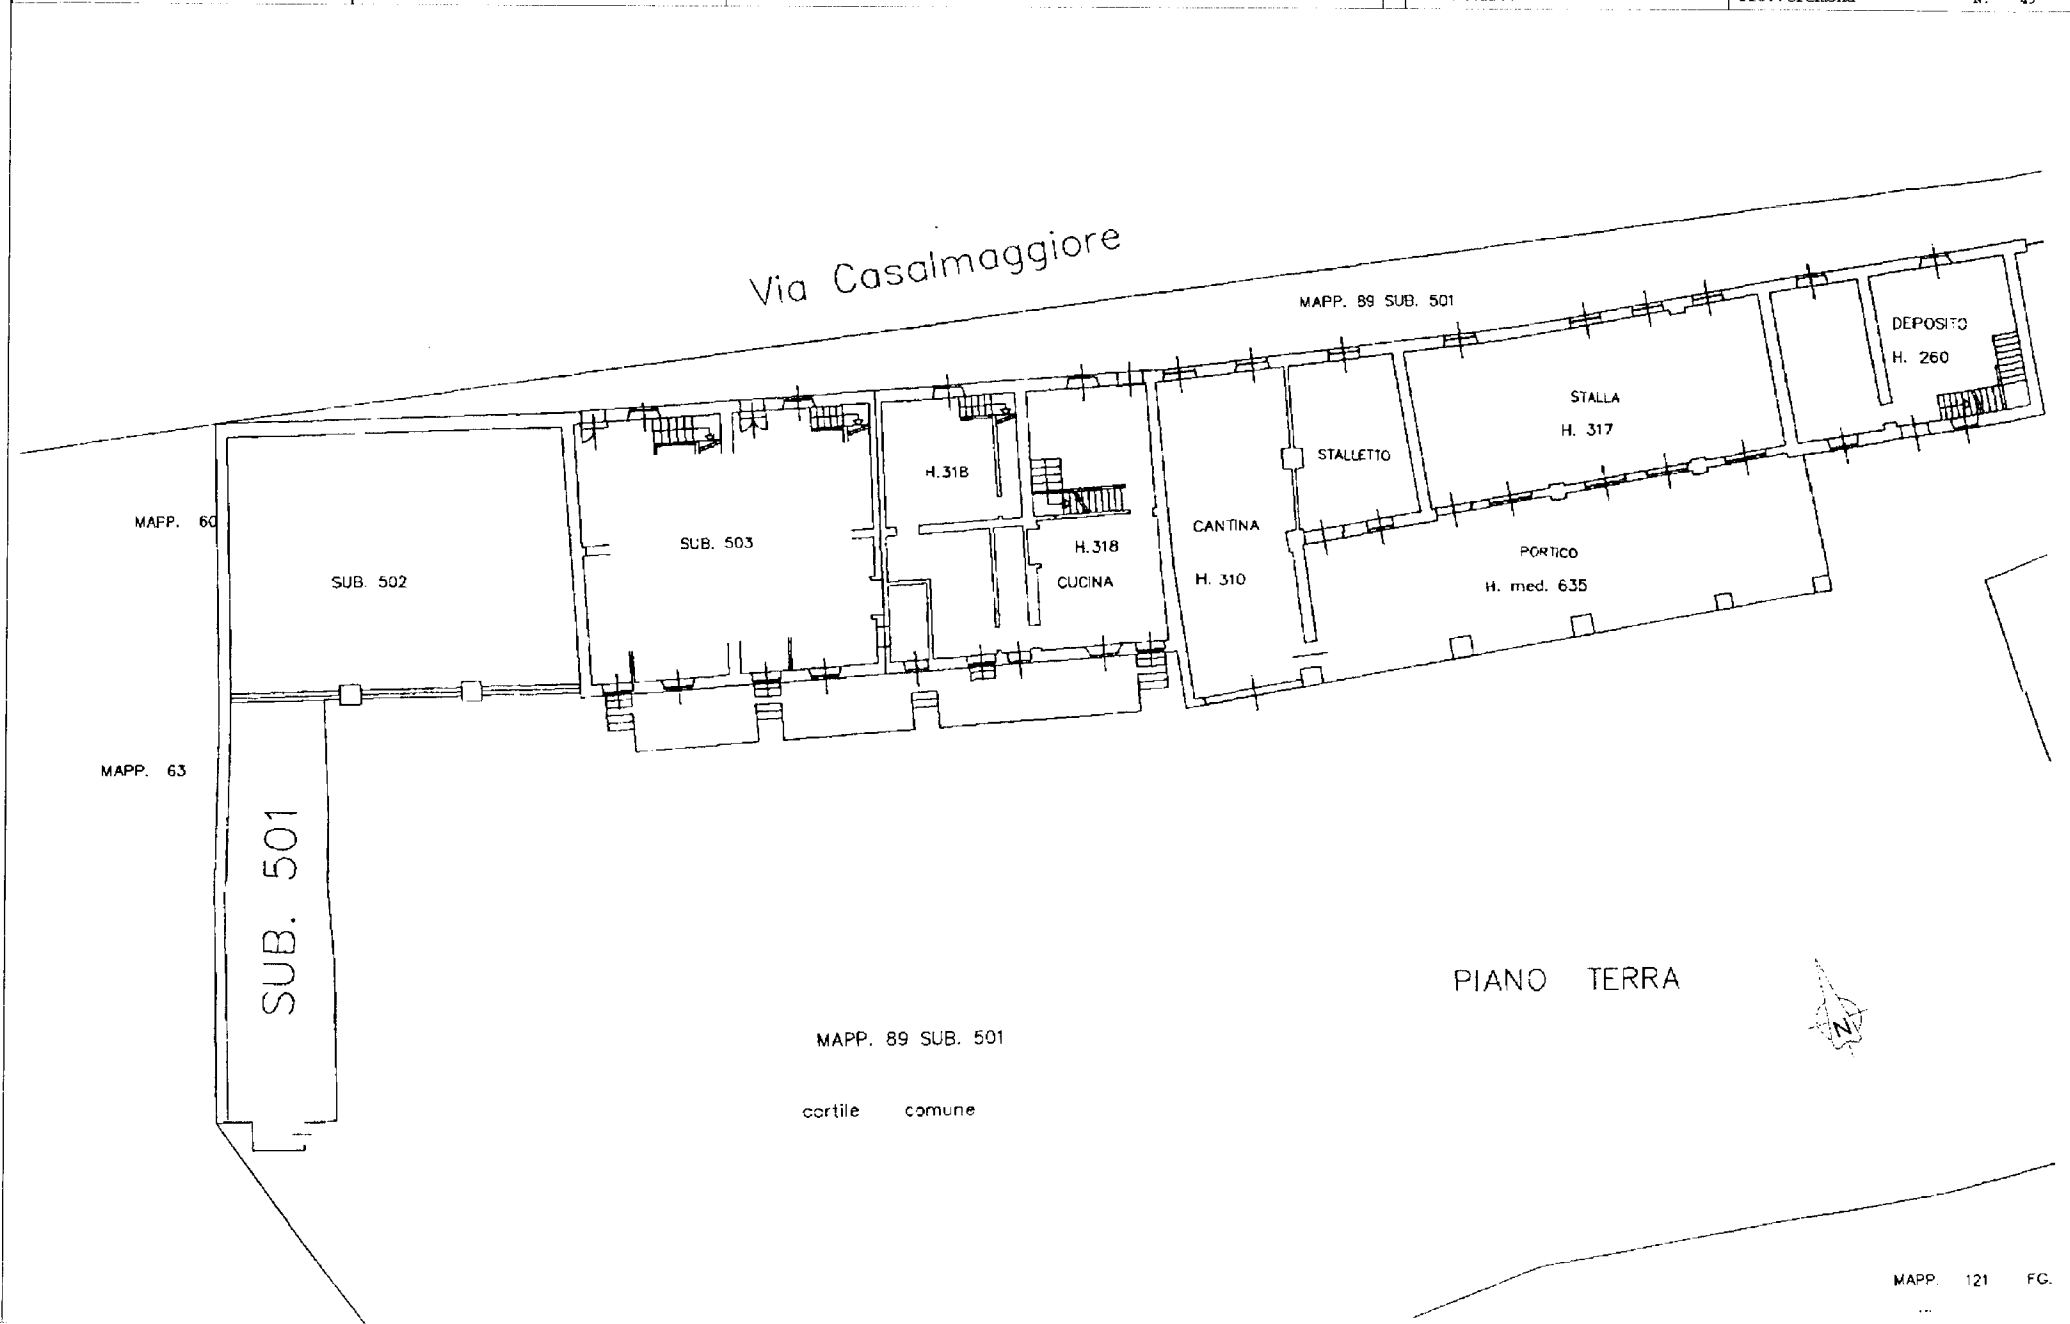

MAPP. 121 FG.

Agenzia del Territorio
CATASTO FABBRICATI
 Ufficio provinciale di Cremona

ELABORATO PLANIMETRICO	Compilato da:	Iscritto all'albo:	Prov. Cremona	N. 49
Comune di Cremona	Sezione:	Foglio: 113	Particella: 89	Protocollo n. del
Dimostrazione grafica dei subalterni			Tipo Mappale n. 77611 del 28/06/2007 Scala 1 : 500	

