


Tribunale di Cosenza
Procedura n°23/ 2018 r.e. riunita a proc. n°159 /2021


Alloggio custode
Comune di Marano Principato
Fl. 7 p.IIa 1384
Piano Terra
Scala 1:100

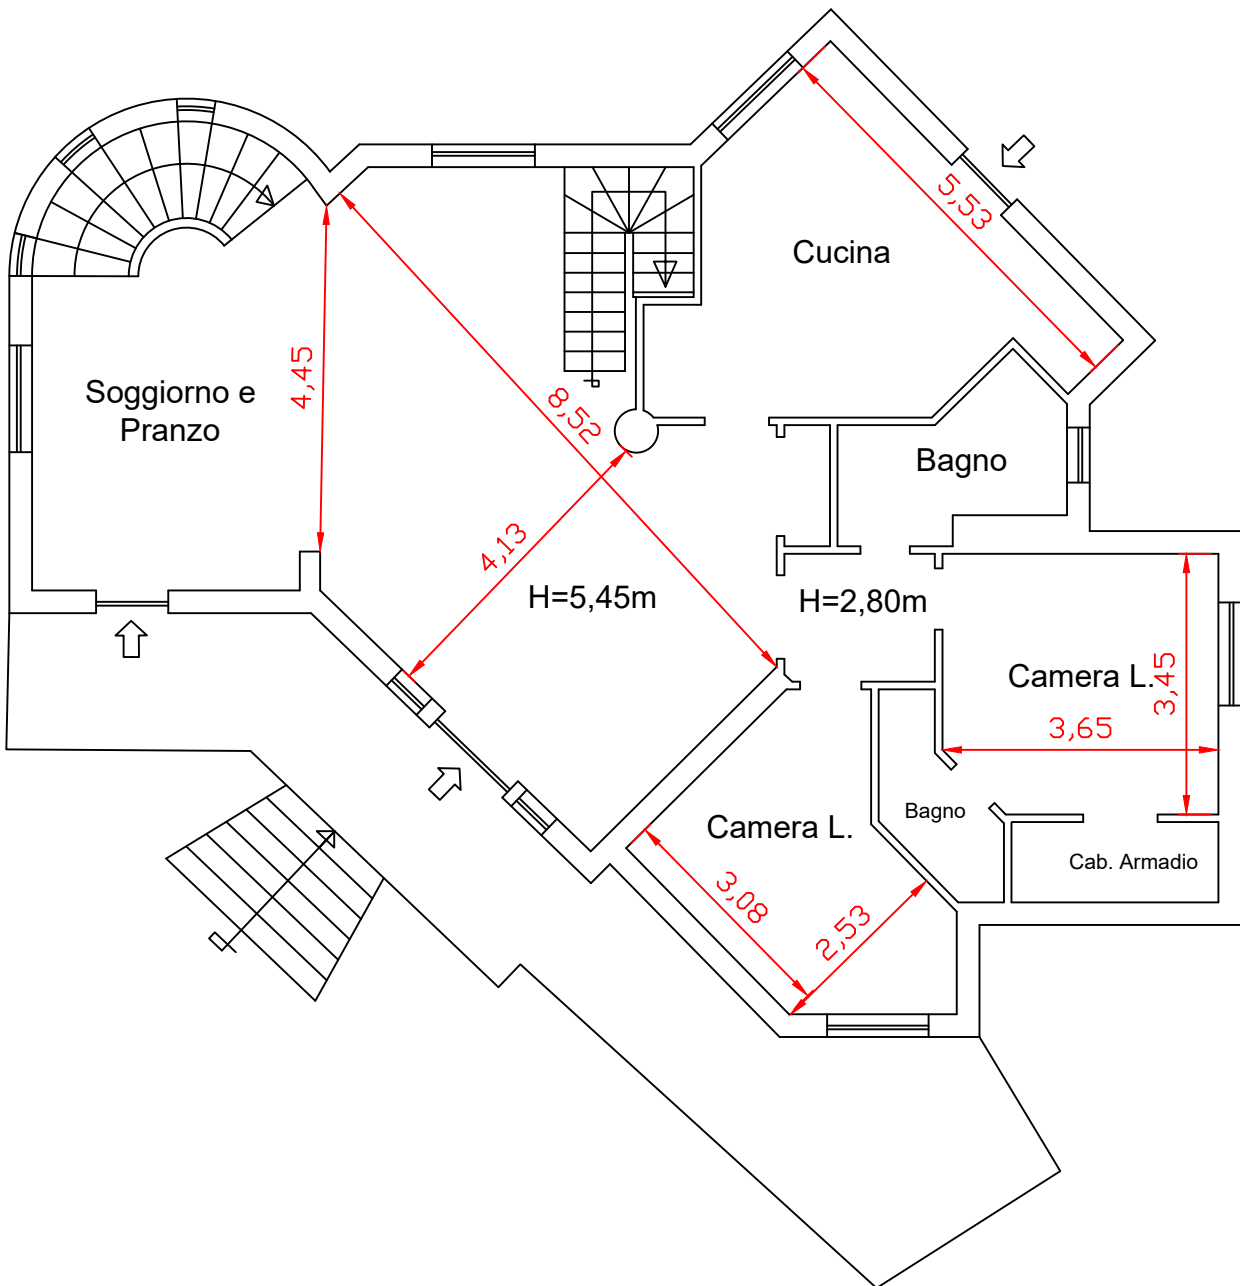

Tribunale di Cosenza
Procedura n°23/ 2018 r.e. riunita a proc. n°159 /2021

Alloggio custode

Comune di Marano Principato
Fl. 7 p.lla 1384
Piano Primo (soppalco)
Scala 1:100

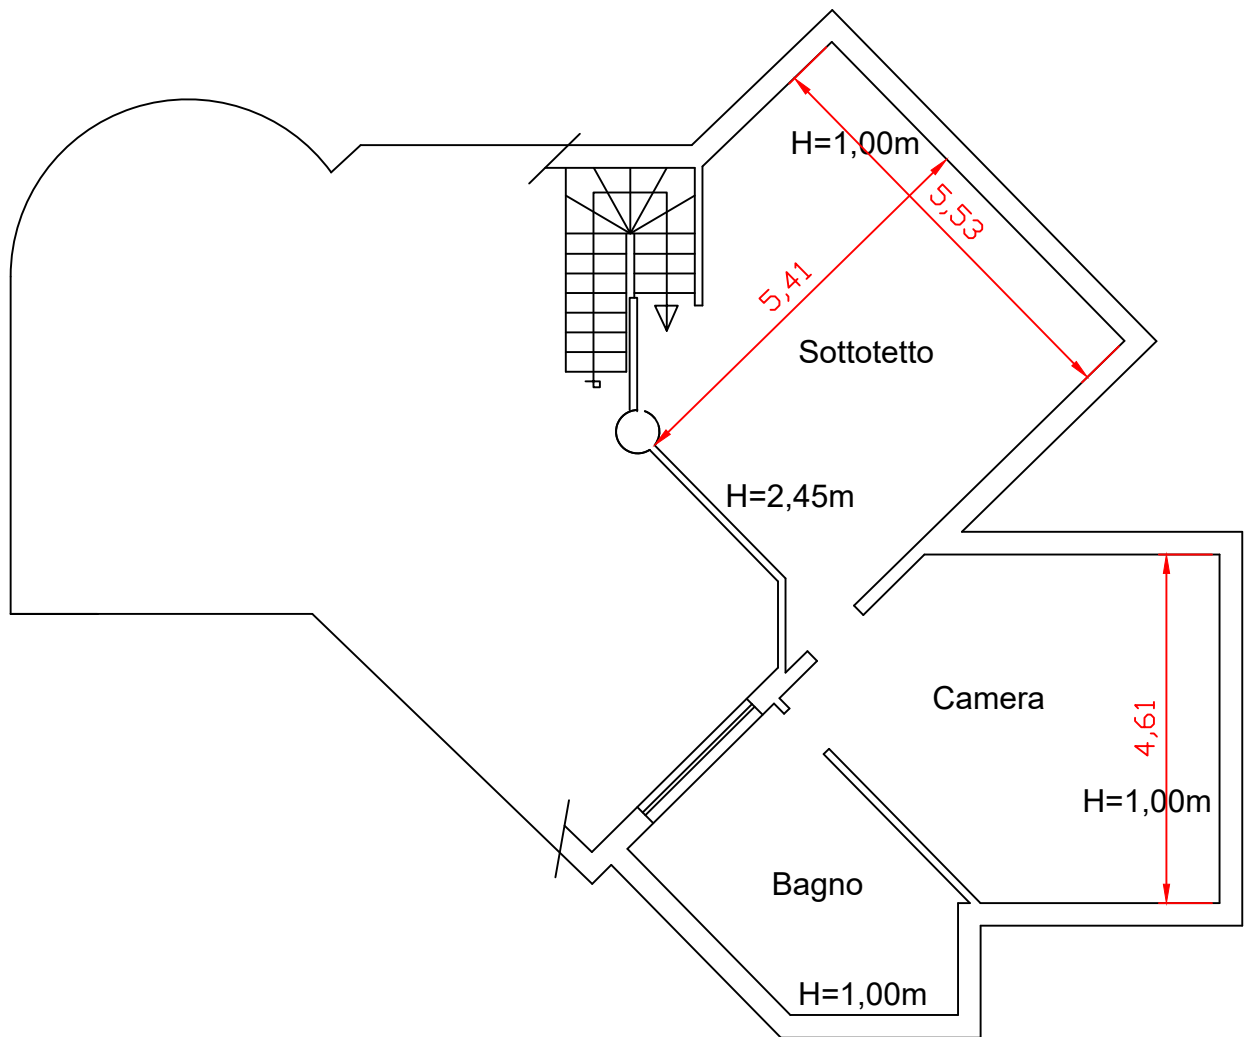

Tribunale di Cosenza
Procedura n°23/ 2018 r.e. riunita a proc. n°159 /2021

Alloggio custode

Comune di Marano Principato

Fl. 7 p.IIa 1384

Piano Seminterrato

Scala 1:100

