


ELABORATO PLANIMETRICO	
Compilato da: Foroni Alessandro	
Iscritto all'albo: Ingegneri	
Prov. Mantova	N. 61/B

Agenzia delle Entrate
CATASTO FABBRICATI
Ufficio Provinciale di
Mantova

Comune di Gonzaga	Protocollo n. MN0035044 del 27/03/2024
Sezione: Foglio: 29 Particella: 10	Tipo Mappale n. del

Dimostrazione grafica dei subalterni Scala 1 : 200

PIANO TERRA

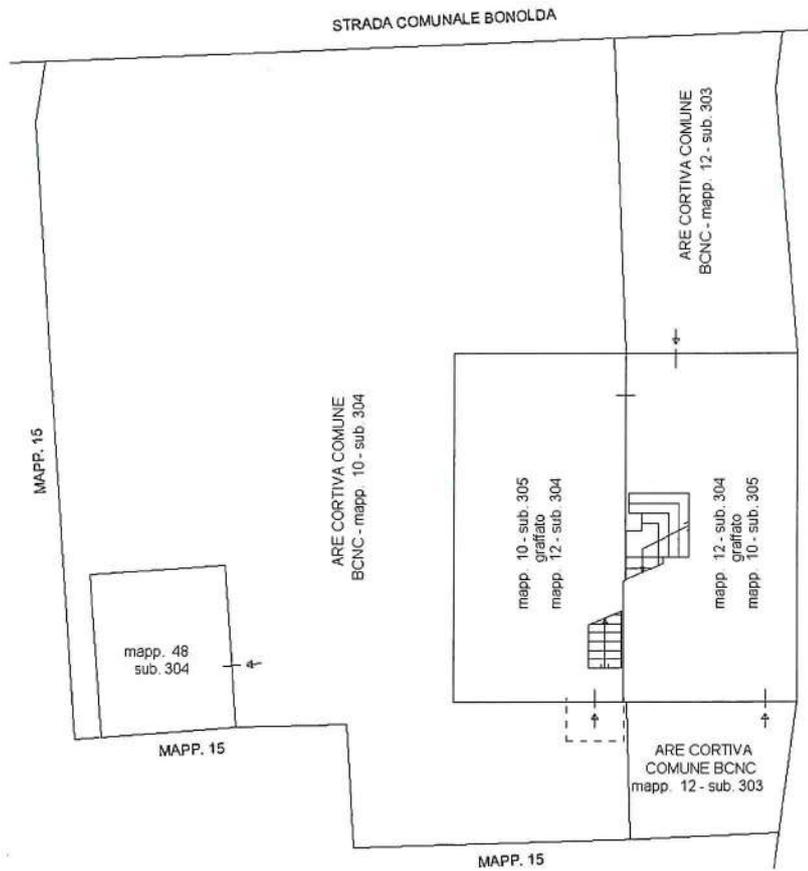

Ultima planimetria in atti

Agenzia delle Entrate
CATASTO FABBRICATI
Ufficio Provinciale di
Mantova

Dichiarazione protocollo n. MN0035044 del 27/03/2024

Comune di Gonzaga

Strada Bonolda

civ. 12

Identificativi Catastali:

Sezione:

Foglio: 29

Particella: 10

Subalterno: 305

Compilata da:
Foroni Alessandro

Iscritto all'albo:
Ingegneri

Prov. Mantova


N. 61/B

Planimetria


Scheda n. 1

Scala 1:200

PIANO TERRA

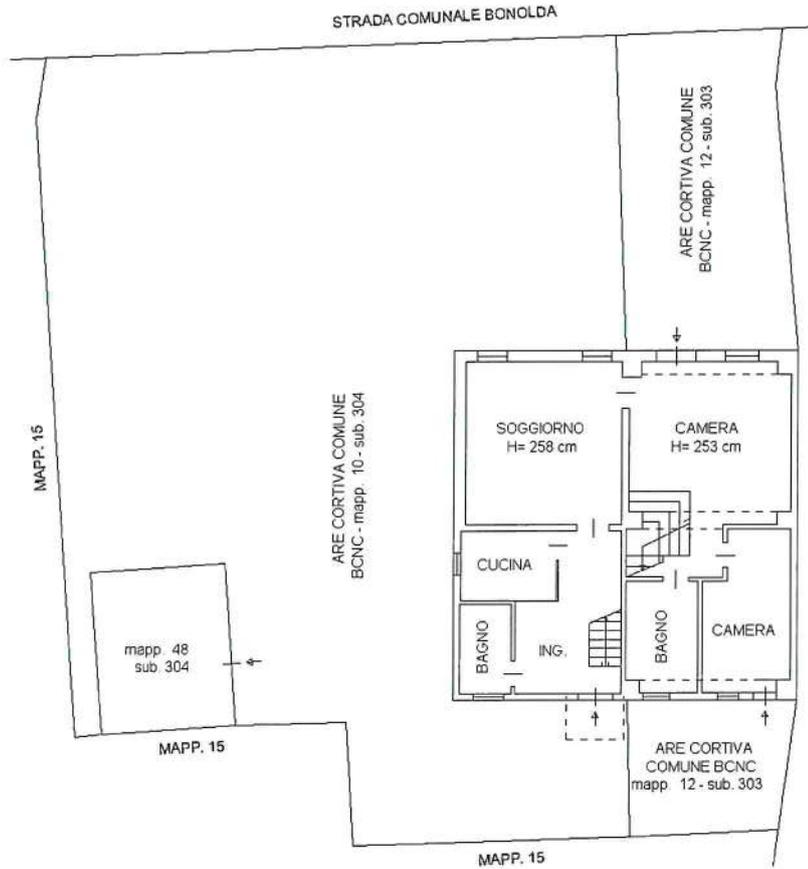

PIANO PRIMO

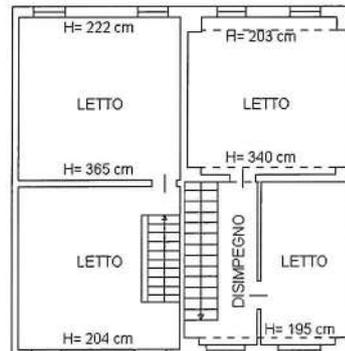

Ultima planimetria in atti

Data: 28/03/2024 - n. T260675 - Richiedente: BRTMRG56C17A944D

Totale schede: 1 - Formato di acquisizione: A4(210x297) - Formato stampa richiesto: A4(210x297)

**Agenzia delle Entrate
CATASTO FABBRICATI
Ufficio Provinciale di
Mantova**

Dichiarazione protocollo n. MN0035044ae1 27/03/2024

Comune di Gonzaga

Strada Bonolda

civ. 12

Identificativi Catastali:

Sezione:

Foglio: 29

Particella: 48

Subalterno: 304

Compilata da:
Foroni Alessandro

Iscritto all'albo:
Ingegneri

Prov. Mantova

N. 61/B

Planimetria


Scheda n. 1

Scala 1:100

PIANO TERRA

ARE CORTIVA COMUNE
BCNC - mapp. 10 - sub. 304


MAPP. 15

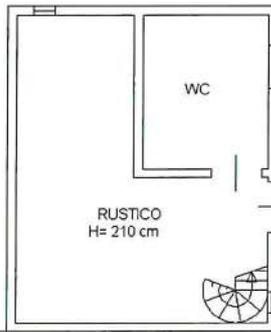

MAPP. 15



PIANO PRIMO

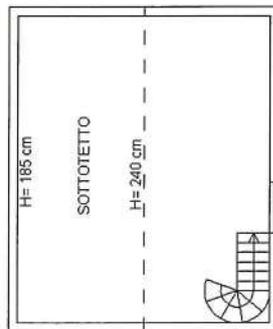

ACCERTAMENTO DELLA PROPRIETÀ IMMOBILIARE URBANA ELENCO DEI SUBALTERNI ASSEGNATI

Comune GONZAGA	Sezione	Foglio 29	Particella 10	Tipo mappale	del:
-------------------	---------	--------------	------------------	--------------	------

Sub	UBICAZIONE via/piazza	n.civ	Piani	Scala	Int	DESCRIZIONE
303						SOPPRESSO
304	strada bonolda	12/C	T			BENE COMUNE NON CENSIBILE, AREA CORTIVA COMUNE AL MAPP. 10 SUB. 305, MAPP. 12 SUB. 304 E MAPP. 48 SUB. 304
305	strada bonolda	12/C	T-1			ABITAZIONE DI TIPO ECONOMICO

Comune GONZAGA	Sezione	Foglio 29	Particella 21	Tipo mappale	del:
-------------------	---------	--------------	------------------	--------------	------

Sub	UBICAZIONE via/piazza	n.civ	Piani	Scala	Int	DESCRIZIONE
303	strada bonolda	CM	T			AREA URBANA DI MQ. 155

Comune GONZAGA	Sezione	Foglio 29	Particella 48	Tipo mappale	del:
-------------------	---------	--------------	------------------	--------------	------

Sub	UBICAZIONE via/piazza	n.civ	Piani	Scala	Int	DESCRIZIONE
304	strada bonolda	12/C	T-1			LOCALE DI DEPOSITO



N=4980500

E=1648500