

**Agenzia del Territorio
CATASTO FABBRICATI
Ufficio Provinciale di
Perugia**

Dichiarazione protocollo n. PG0312647 del 22/05/2007

Planimetria di u.i.u. in Comune di Perugia

Localita' Loretuccio

civ. SNC

Identificativi Catastali:

Sezione:

Foglio: 19

Particella: 84

Subalterno: 1

Compilata da:

Giribaldi Maria Francesca

Iscritto all'albo:


Architetti

Prov. Perugia

N. 720

Scheda n. 1

Scala 1:200

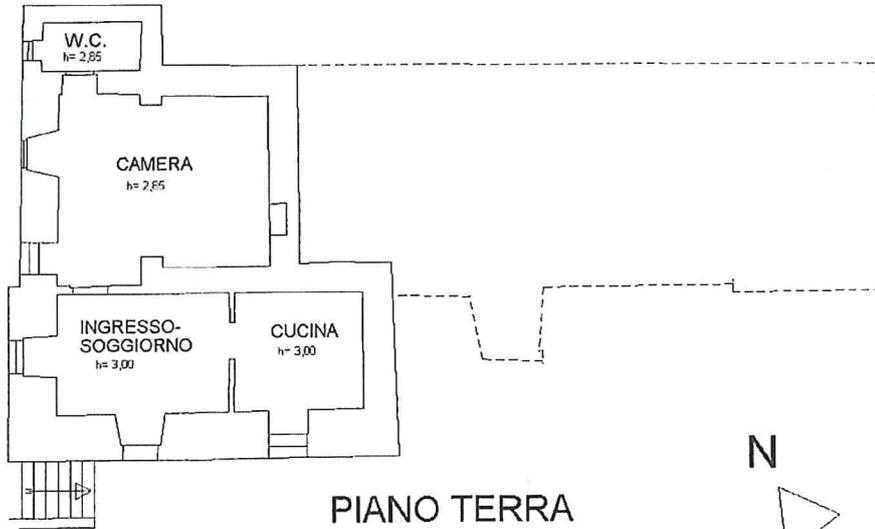

PIANO TERRA

Catasto dei Fabbricati - Situazione al 07/11/2023 - Comune di PERUGIA(C478) - < Foglio 19 - Particella 84 - Subalterno 1 >
STRADA DEL LORETUCCIO n. SNC Piano T

Ultima planimetria in atti

**Agenzia del Territorio
CATASTO FABBRICATI
Ufficio Provinciale di
Perugia**

Dichiarazione protocollo n. PG0312647 del 22/05/2007

Planimetria di u.i.u. in Comune di Perugia

Localita' Loretuccio

civ. SNC

Identificativi Catastali:

Sezione:
Foglio: 19
Particella: 84
Subalterno: 2

Compilata da:

Giribaldi Maria Francesca

Iscritto all'albo:


Architetti

Prov. Perugia

N. 720

Scheda n. 1

Scala 1:200

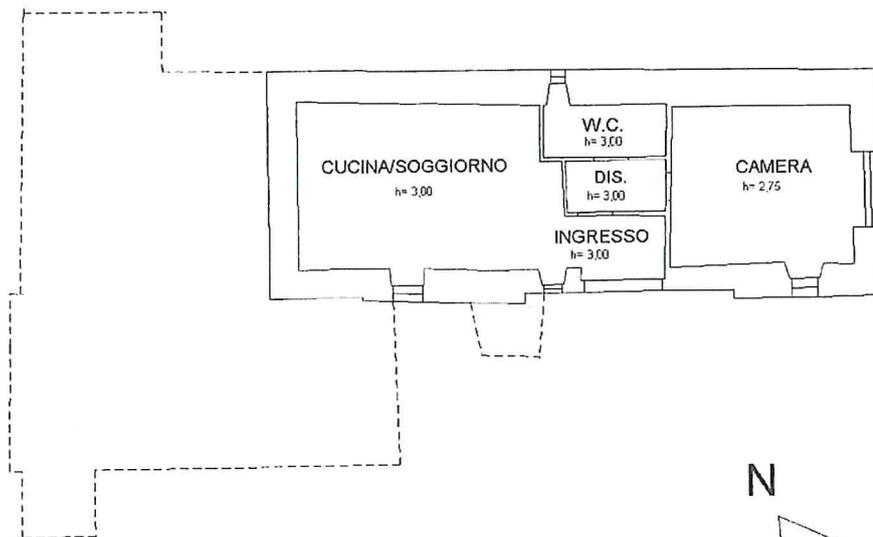

PIANO TERRA

N

Ultima planimetria in atti

Data: 07/11/2023 - n. T240834 - Richiedente: PGLPRI56H01C319H

Totale schede: 1 - Formato di acquisizione: A4(210x297) - Formato stampa richiesto: A4(210x297)