



N=-2100

E=-700

1 Particella 913

Firmato Da: DALESSANDRI RAFFAELE Emesso Da: ARUBAPEC S.P.A. NG CA 3 Serial#: 2b4cbd934ae0b5b68099c8ab594d0edb


Comune: (TV) MOGLIANO VENETO
Scala originale: 1:2000
Dimensione cornice: 593.000 x 378.000 metri
Protocollo pratica T138127/2024
24-Ger-2024 11-37-26
Foglio: 95

Agenzia del Territorio
CATASTO FABBRICATI
Ufficio Provinciale di
Treviso


ELABORATO PLANIMETRICO
Compilato da:
Trabuio Barbara
Iscritto all'albo:
Geometri
Prov. Venezia N. 1729

Comune di Mogliano Veneto Protocollo n. TV0286613 del 28/09/2005
Sezione: D Foglio: 9 Particella: 913 Tipo Mappale n. del
Dimostrazione grafica dei subalterni Scala 1 : 500

PIANO INTERRATO

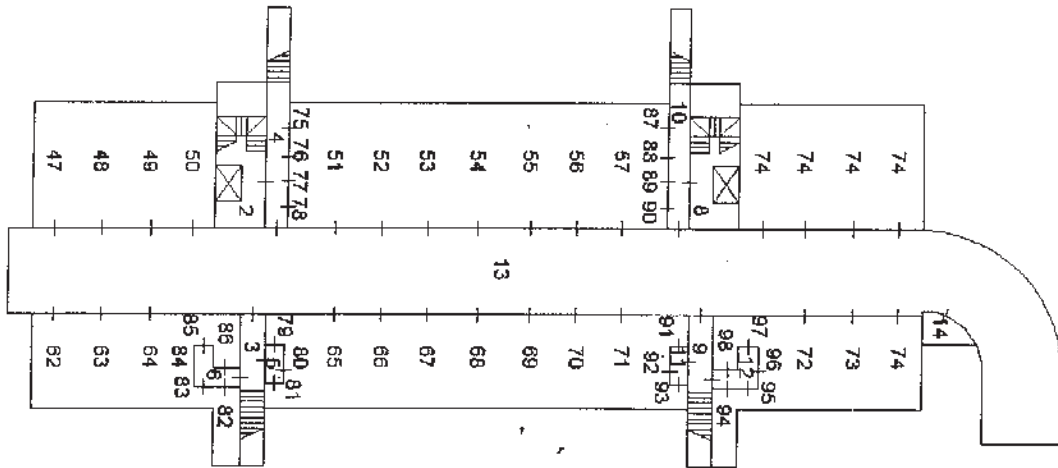

FERROVIA VE-UD

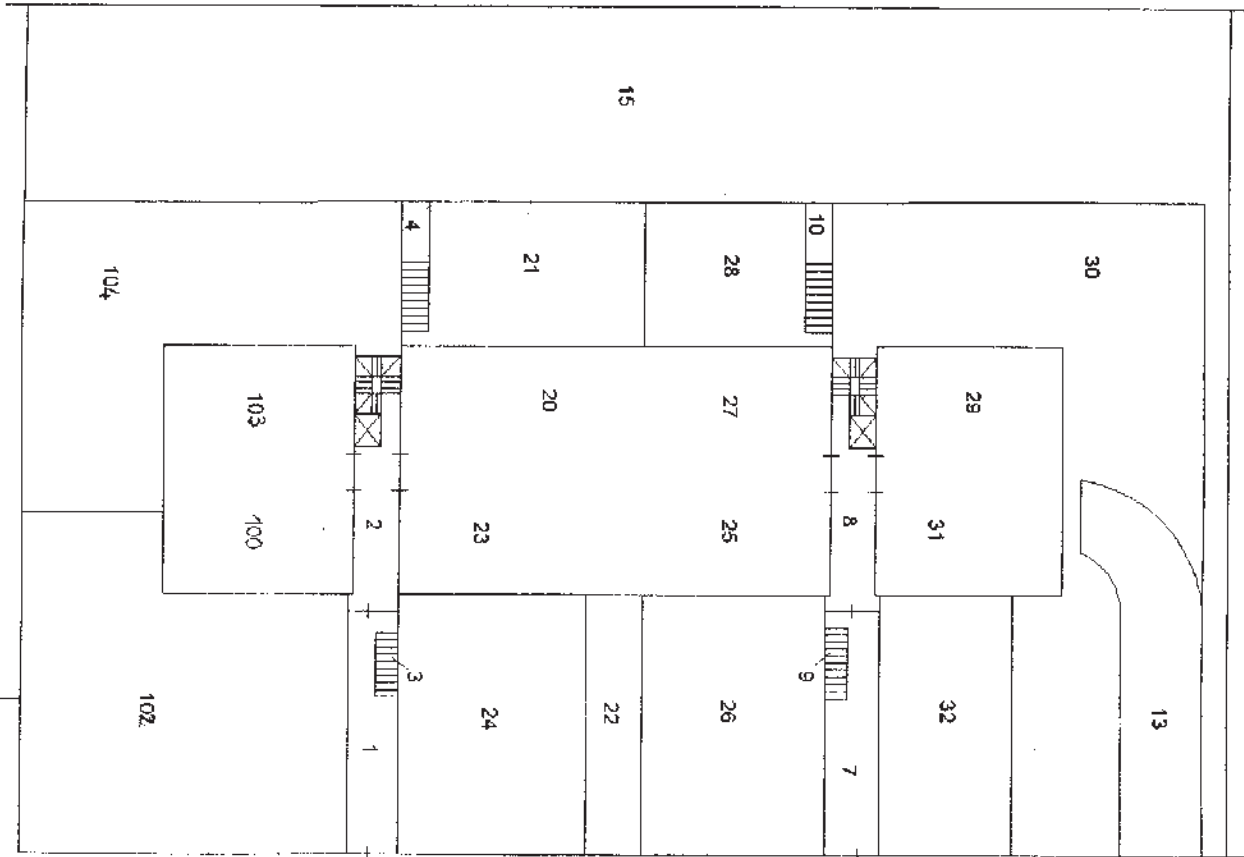

VIA FALCONE E BORSELLINO

PIANO TERRA

Ultima planimetria in atti




Agenzia del Territorio
CATASTO FABBRICATI
Ufficio Provinciale di
Treviso


ELABORATO PLANIMETRICO	
Compilato da: Trabuio Barbara	
Iscritto all'albo: Geometri	
Prov. Venezia	N. 1729

Comune di Mogliano Veneto			Protocollo n. TV0286613 del 28/09/2005	
Sezione: D	Foglio: 9	Particella: 913	Tipo Mappale n.	del
Dimostrazione grafica dei subalterni				Scala 1 : 500


PIANO PRIMO

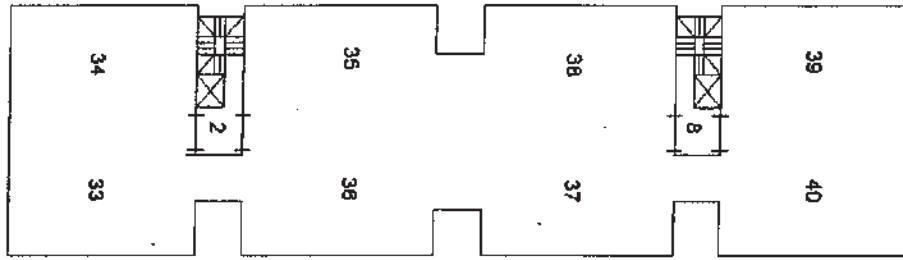

PIANO SECONDO

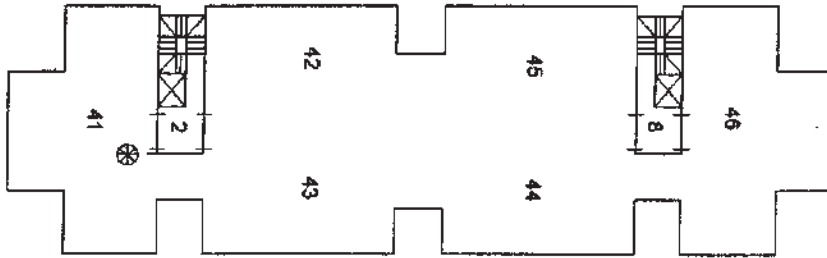

PIANO SOTTOTETTO

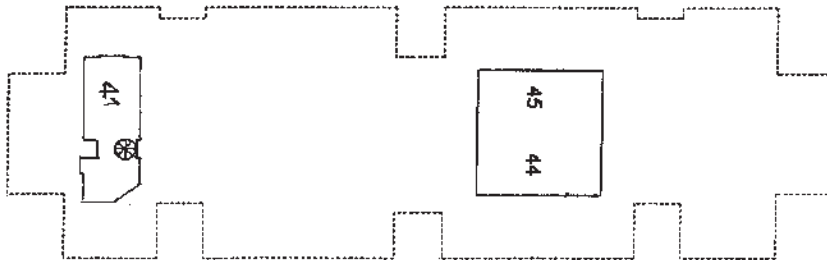

Ultima planimetria in atti



ACCERTAMENTO DELLA PROPRIETÀ IMMOBILIARE URBANA ELENCO DEI SUBALTERNI ASSEGNATI

Comune MOGLIANO VENETO	Sezione D	Foglio 9	Particella 913	Tipo mappale	del:
---------------------------	--------------	-------------	-------------------	--------------	------

Sub	UBICAZIONE via/piazza	n.civ	Piani	Scala	Int	DESCRIZIONE
1	VIA FALCONE E BORSELLINO					B.C.N.C. AI SUB 16, 18, 20, 23, 33, 34, 35, 36, 41, 42, 43, 47, 48, 49, 50, 51, 52, 53, 54, 62, 63, 64, 65, 66, 67, 68, 75, 76, 77, 78, 79, 80, 81, 82, 83, 84, 85 E 86 (ACCESSO MQ.56)
2	VIA FALCONE E BORSELLINO					B.C.N.C. AI SUB 16, 18, 20, 23, 33, 34, 35, 36, 41, 42 E 43 (INGRESSO-ASCENSORE-VANO SCALA-VANO TECNICO)
3	VIA FALCONE E BORSELLINO					B.C.N.C. AI SUB 16, 18, 20, 23, 33, 34, 35, 36, 41, 42, 43, 47, 48, 49, 50, 51, 52, 53, 54, 62, 63, 64, 65, 66, 67, 68, 75, 76, 77, 78, 79, 80, 81, 82, 83, 84, 85 E 86 (SCALA-CORRIDOIO)
4	VIA FALCONE E BORSELLINO					B.C.N.C. AI SUB 16, 18, 20, 23, 33, 34, 35, 36, 41, 42, 43, 75, 76, 77 E 78 (CORRIDOIO-SCALA)
5	VIA FALCONE E BORSELLINO					B.C.N.C. AI SUB 79, 80 E 81 (CORRIDOIO)
6	VIA FALCONE E BORSELLINO					B.C.N.C. AI SUB 82, 83, 84, 85 E 86 (CORRIDOIO)
7	VIA FALCONE E BORSELLINO					B.C.N.C. AI SUB 25, 27, 29, 31, 37, 38, 39, 40, 44, 45, 46, 55, 56, 57, 58, 59, 60, 61, 69, 70, 71, 72, 73, 74, 87, 88, 89, 90, 91, 92, 93, 94, 95, 96, 97 E 98 (ACCESSO MQ.56)
8	VIA FALCONE E BORSELLINO					B.C.N.C. AI SUB 25, 27, 29, 31, 37, 38, 39, 40, 44, 45 E 46 (INGRESSO-ASCENSORE-VANO SCALA-VANO TECNICO)
9	VIA FALCONE E BORSELLINO					B.C.N.C. AI SUB 25, 27, 29, 31, 37, 38, 39, 40, 44, 45, 46, 55, 56, 57, 58, 59, 60, 61, 69, 70, 71, 72, 73, 74, 87, 88, 89, 90, 91, 92, 93, 94, 95, 96, 97 E 98 (SCALA-CORRIDOIO)
10	VIA FALCONE E BORSELLINO					B.C.N.C. AI SUB 25, 27, 29, 31, 37, 38, 39, 40, 44, 45, 46, 87, 88, 89 E 90 (CORRIDOIO-SCALA)
11	VIA FALCONE E BORSELLINO					B.C.N.C. AI SUB 91, 92 E 93 (CORRIDOIO)
12	VIA FALCONE E BORSELLINO					B.C.N.C. AI SUB 94, 95, 96, 97 E 98 (CORRIDOIO)
13	VIA FALCONE E BORSELLINO					B.C.N.C. AI SUB 47, 48, 49, 50, 51, 52, 53, 54, 55, 56, 57, 58, 59, 60, 61, 62, 63, 64, 65, 66, 67, 68, 69, 70, 71, 72, 73, 74, 75, 76, 77, 78, 79, 80, 81, 82, 83, 84, 85, 86, 87, 88, 89, 90, 91, 92, 93, 94, 95, 96, 97 E 98 (RAMPA-CORSIA DI MANOVRA)



14	VIA FALCONE E BORSELLINO				B.C.N.C. AI SUB 47, 48, 49, 50, 51, 52, 53, 54, 55, 56, 57, 58, 59, 60, 61, 62, 63, 64, 65, 66, 67, 68, 69, 70, 71, 72, 73, 74, 75, 76, 77, 78, 79, 80, 81, 82, 83, 84, 85, 86, 87, 88, 89, 90, 91, 92, 93, 94, 95, 96, 97 E 98 (LOCALE TECNICO-QUADRI POMPE)
15	VIA FALCONE E BORSELLINO				B.C.N.C. AI SUB 33, 34, 35, 36, 37, 38, 39, 40, 41, 42, 43, 44, 45 E 46 (AREA SCOPERTA MQ.1160)
16	VIA FALCONE E BORSELLINO	29	T		ABITAZIONE GRAFFATO CON SUB 17, SOPPRESSO E SOSTITUITO DA SUB 99 PER FRAZIONAMENTO
17	VIA FALCONE E BORSELLINO		T		CORTE ESCLUSIVA DEL SUB 16 (AREA SCOPERTA MQ.431), SOPPRESSO E SOSTITUITO DA SUB 100 PER FRAZIONAMENTO
18	VIA FALCONE E BORSELLINO	29	T		ABITAZIONE GRAFFATO CON SUB 19, SOPPRESSO E SOSTITUITO DA SUB 101 PER FUSIONE
19	VIA FALCONE E BORSELLINO		T		CORTE ESCLUSIVA DEL SUB 18 (AREA SCOPERTA MQ.306), SOPPRESSO E SOSTITUITO DA SUB 102 PER FUSIONE
20	VIA FALCONE E BORSELLINO	29	T		ABITAZIONE GRAFFATO CON SUB 21 E 22
21	VIA FALCONE E BORSELLINO		T		CORTE ESCLUSIVA DEL SUB 20 (AREA SCOPERTA MQ.132)
22	VIA FALCONE E BORSELLINO		T		CORTE ESCLUSIVA DEL SUB 20 (AREA SCOPERTA MQ.58)
23	VIA FALCONE E BORSELLINO	29	T		ABITAZIONE GRAFFATO CON SUB 24
24	VIA FALCONE E BORSELLINO		T		CORTE ESCLUSIVA DEL SUB 23 (AREA SCOPERTA MQ.197)
25	VIA FALCONE E BORSELLINO	29	T		ABITAZIONE GRAFFATO CON SUB 26
26	VIA FALCONE E BORSELLINO		T		CORTE ESCLUSIVA DEL SUB 25 (AREA SCOPERTA MQ.202)
27	VIA FALCONE E BORSELLINO	29	T		ABITAZIONE GRAFFATO CON SUB 28
28	VIA FALCONE E BORSELLINO		T		CORTE ESCLUSIVA DEL SUB 27 (AREA SCOPERTA MQ.102)
29	VIA FALCONE E BORSELLINO	29	T		ABITAZIONE GRAFFATO CON SUB 30
30	VIA FALCONE E BORSELLINO		T		CORTE ESCLUSIVA DEL SUB 29 (AREA SCOPERTA MQ.367)
31	VIA FALCONE E BORSELLINO	29	T		ABITAZIONE GRAFFATO CON SUB 32
32	VIA FALCONE E BORSELLINO		T		CORTE ESCLUSIVA DEL SUB 31 (AREA SCOPERTA MQ.150)
33	VIA FALCONE E BORSELLINO	29	1		ABITAZIONE
34	VIA FALCONE E BORSELLINO	29	1		ABITAZIONE
35	VIA FALCONE E BORSELLINO	29	1		ABITAZIONE
36	VIA FALCONE E BORSELLINO	29	1		ABITAZIONE
37	VIA FALCONE E BORSELLINO	29	1		ABITAZIONE
38	VIA FALCONE E BORSELLINO	29	1		ABITAZIONE
39	VIA FALCONE E BORSELLINO	29	1		ABITAZIONE
40	VIA FALCONE E BORSELLINO	29	1		ABITAZIONE



41	via falcone e borsellino	27	2-3		11	ABITAZIONE DI TIPO CIVILE, VARIATO PER AMPLIAMENTO SU SOTTOTETTO.
42	VIA FALCONE E BORSELLINO	29	2			ABITAZIONE
43	VIA FALCONE E BORSELLINO	29	2			ABITAZIONE
44	VIA FALCONE E BORSELLINO	29	2-3		10	ABITAZIONE, VARIATO PER AMPLIAMENTO SU SOTTOTETTO
45	VIA FALCONE E BORSELLINO	29	2			ABITAZIONE
46	VIA FALCONE E BORSELLINO	29	2			ABITAZIONE
47	VIA FALCONE E BORSELLINO	29	S1			GARAGE
48	VIA FALCONE E BORSELLINO	29	S1			GARAGE
49	VIA FALCONE E BORSELLINO	29	S1			GARAGE
50	VIA FALCONE E BORSELLINO	29	S1			GARAGE
51	VIA FALCONE E BORSELLINO	29	S1			GARAGE
52	VIA FALCONE E BORSELLINO	29	S1			GARAGE
53	VIA FALCONE E BORSELLINO	29	S1			GARAGE
54	VIA FALCONE E BORSELLINO		S1			GARAGE
55	VIA FALCONE E BORSELLINO	29	S1			GARAGE
56	VIA FALCONE E BORSELLINO	29	S1			GARAGE
57	VIA FALCONE E BORSELLINO	29	S1			GARAGE
58	VIA FALCONE E BORSELLINO	29	S1			GARAGE
59	VIA FALCONE E BORSELLINO	29	S1			GARAGE
60	VIA FALCONE E BORSELLINO	29	S1			GARAGE
61	VIA FALCONE E BORSELLINO	29	S1			GARAGE
62	VIA FALCONE E BORSELLINO	29	S1			GARAGE
63	VIA FALCONE E BORSELLINO	29	S1			GARAGE
64	VIA FALCONE E BORSELLINO	29	S1			GARAGE
65	VIA FALCONE E BORSELLINO	29	S1			GARAGE
66	VIA FALCONE E BORSELLINO	29	S1			GARAGE
67	VIA FALCONE E BORSELLINO	29	S1			GARAGE
68	VIA FALCONE E BORSELLINO	29	S1			GARAGE
69	VIA FALCONE E BORSELLINO	29	S1			GARAGE
70	VIA FALCONE E BORSELLINO	29	S1			GARAGE
71	VIA FALCONE E BORSELLINO	29	S1			GARAGE
72	VIA FALCONE E BORSELLINO	29	S1			GARAGE
73	VIA FALCONE E BORSELLINO	29	S1			GARAGE
74	VIA FALCONE E BORSELLINO	29	S1			GARAGE
75	VIA FALCONE E BORSELLINO	29	S1			MAGAZZINO
76	VIA FALCONE E BORSELLINO	29	S1			MAGAZZINO
77	VIA FALCONE E BORSELLINO	29	S1			MAGAZZINO
78	VIA FALCONE E BORSELLINO	29	S1			MAGAZZINO
79	VIA FALCONE E BORSELLINO	29	S1			MAGAZZINO
80	VIA FALCONE E BORSELLINO	29	S1			MAGAZZINO
81	VIA FALCONE E BORSELLINO	29	S1			MAGAZZINO
82	VIA FALCONE E BORSELLINO	29	S1			MAGAZZINO



83	VIA FALCONE E BORSELLINO	29	S1			MAGAZZINO
84	VIA FALCONE E BORSELLINO	29	S1			MAGAZZINO
85	VIA FALCONE E BORSELLINO	29	S1			MAGAZZINO
86	VIA FALCONE E BORSELLINO		S1			MAGAZZINO
87	VIA FALCONE E BORSELLINO	29	S1			MAGAZZINO
88	VIA FALCONE E BORSELLINO	29	S1			MAGAZZINO
89	VIA FALCONE E BORSELLINO	29	S1			MAGAZZINO
90	VIA FALCONE E BORSELLINO	29	S1			MAGAZZINO
91	VIA FALCONE E BORSELLINO	29	S1			MAGAZZINO
92	VIA FALCONE E BORSELLINO	29	S1			MAGAZZINO
93	VIA FALCONE E BORSELLINO	29	S1			MAGAZZINO
94	VIA FALCONE E BORSELLINO	29	S1			MAGAZZINO
95	VIA FALCONE E BORSELLINO	29	S1			MAGAZZINO
96	VIA FALCONE E BORSELLINO	29	S1			MAGAZZINO
97	VIA FALCONE E BORSELLINO	29	S1			MAGAZZINO
98	VIA FALCONE E BORSELLINO	29	S1			MAGAZZINO
99						SOPPRESSO
100	VIA FALCONE E BORSELLINO		T			ABITAZIONE GRAFFATA CON SUB.102
101						SOPPRESSO
102	via falcone e borsellino		T			CORTE ESCLUSIVA DEL SUB 100
103	via falcone e borsellino		T			ABITAZIONE GRAFFATA CON SUB.104
104	via falcone e borsellino		T			CORTE ESCLUSIVA DEL SUB.103

Visura telematica



MODULARIO
F. rig. rend. 487





MINISTERO DELLE FINANZE
DIPARTIMENTO DEL TERRITORIO
CATASTO EDILIZIO URBANO (ROL 13-4-1939, n. 652)

MOD. BN (CEU)


LIRE
500

Planimetria di u.i.u. in Comune di Mogliano Veneto via Falcone e Borsellino civ. 29

PIANO TERRA H=270

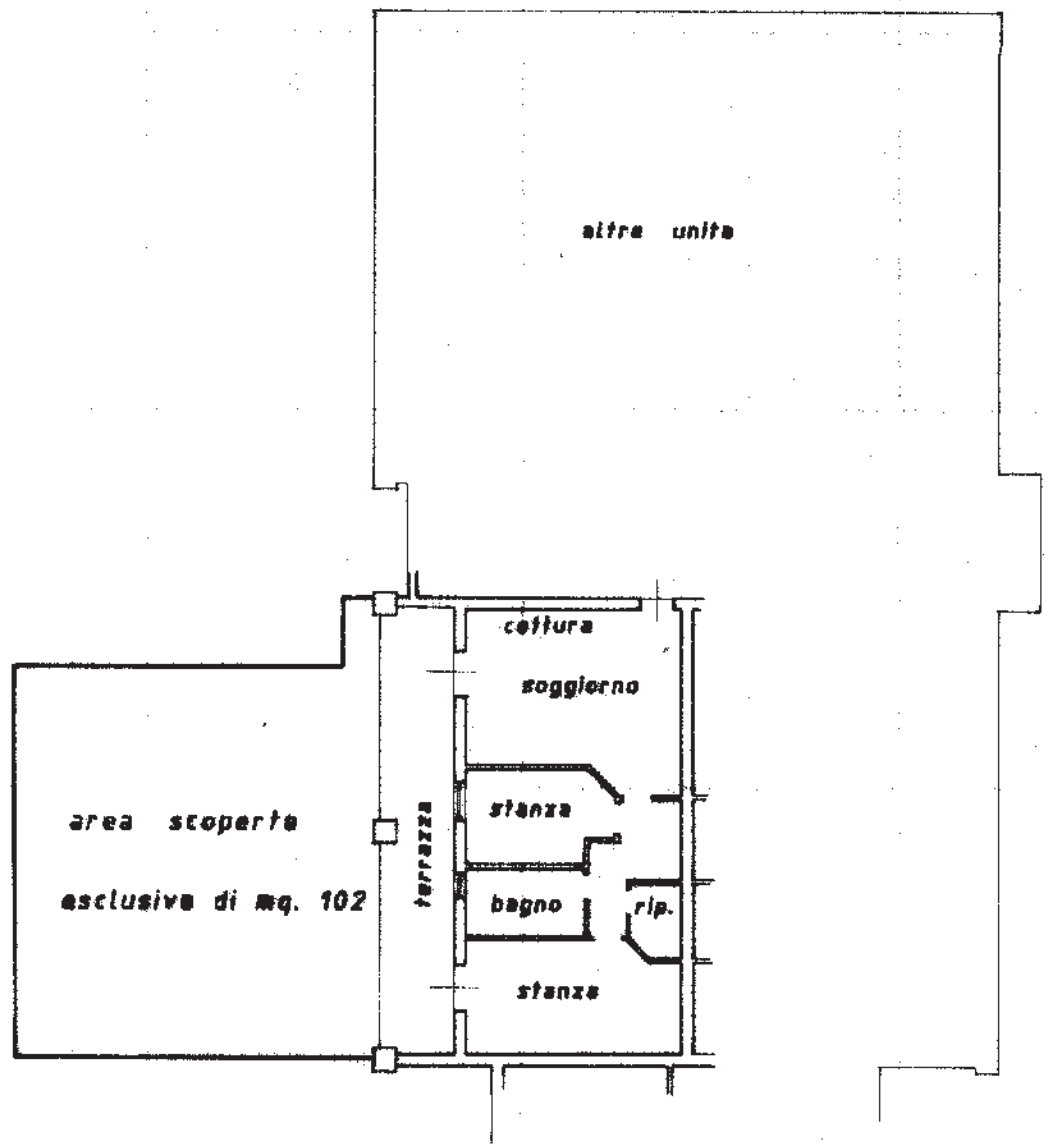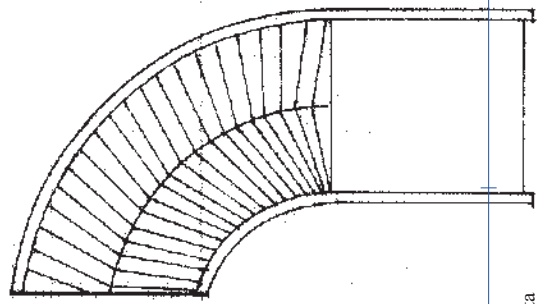

ORIENTAMENTO

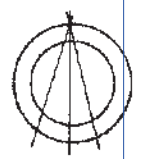

SCALA DI L. 270

Dichiarazione di N.C.
Ultima planimetria di variazione

Compilata dal Geometra
(Titolo, cognome e nome)
Masiere Pier Luigi

Data presentazione: 09/06/1995 - Data: 24/01/2024 - n. T157005 - Richiedente:
Totale sched. 9 Foglio di acquisizione: A4 (210x297)

Iscritto all'albo de Geometri
della provincia di Venezia n. 1520

n. 913 sub. 27
28

data 05.06.95 Firma Masiere



RISERVATO ALL'UFFICIO

inaur:01
Catasto dei Fabbricati - Situazione al 24/01/2024 - Comune di MOGLIANO VENETO (F269) - < Sez. urbana D - Foglio 9 - Particella 913 - Subalterno 27 - > - Uju grafiata
Firmato DA [REDACTED] INDIRITTA [REDACTED] CODICE [REDACTED] SERIAL# [REDACTED] ING. [REDACTED]

MODULARIO
F. rig. rend. 497




MINISTERO DELLE FINANZE
DIPARTIMENTO DEL TERRITORIO
CATASTO EDILIZIO URBANO (RDL 13-4-1939, n. 652)

MOD. **8N** (CEU)


LIRE
500

Planimetria di u.i.u. in Comune di Magliana Veneta via Faltrone e Borsellino civ.

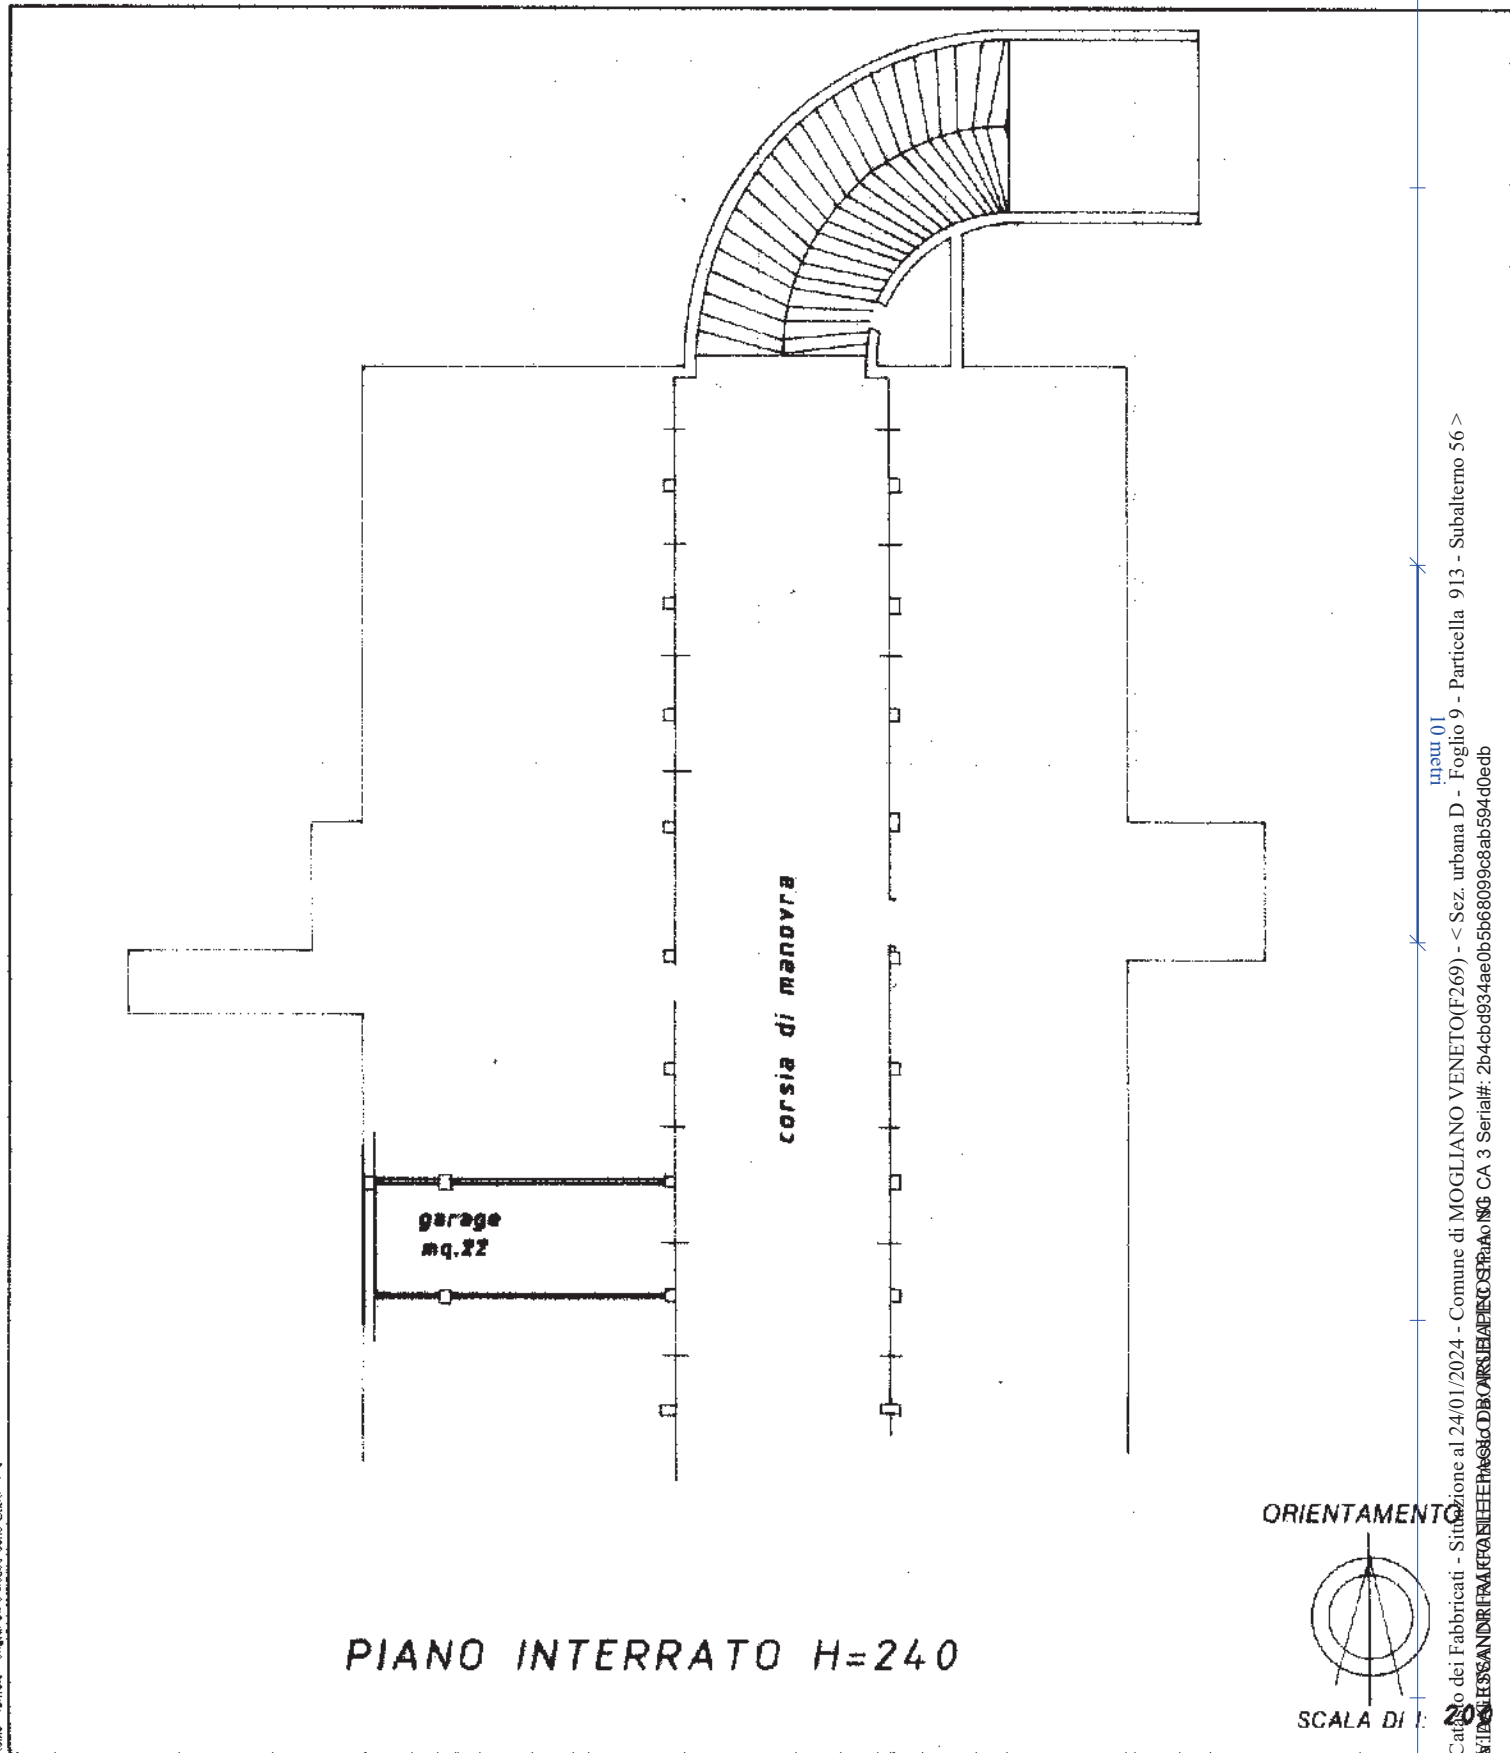

PIANO INTERRATO H=240

ORIENTAMENTO

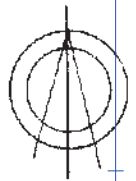

SCALA DI 1:200

Ultima dichiarazione in data 24/01/2024 - n. T157007 - Richiedente: [redacted]

Denuncia di variazione
Data presentazione: 09/06/1995 - Data: 24/01/2024 - n. T157007 - Richiedente: [redacted]

Totale schede: 1 - Formato di acquisizione: A4(210x297) - Formato stampa: A4(210x297)

Identificativi catastali: **D-9 (35)**
n. **913** sub. **56**

Compilata dal **Geometra** [redacted]
(Titolo, cognome e nome)

Iscritto all'Albo dei **Geometri** n. **1520**
della provincia di **Venezia**

05/06/95

RISERVATO ALL'UFFICIO

Firma del Geometra: [redacted]

Firma del Tecnico: [redacted]

Catalogo dei Fabbri - Sito: [redacted] - Comune di MOGLIANO VENETO (F269) - < Sez. urbana D - Foglio 9 - Particella 913 - Subalterno 56 >
 Firmato DA: [redacted]


MODULARIO
F. rig. rend. 497



MINISTERO DELLE FINANZE
DIPARTIMENTO DEL TERRITORIO
CATASTO EDILIZIO URBANO (RDL 13-4-1939, n. 662)


MOD. BN (CEU)
LIRE
500

Planimetria di u.i.u. in Comune di Magliana Veneto via Falcone e Borsellino CIV.

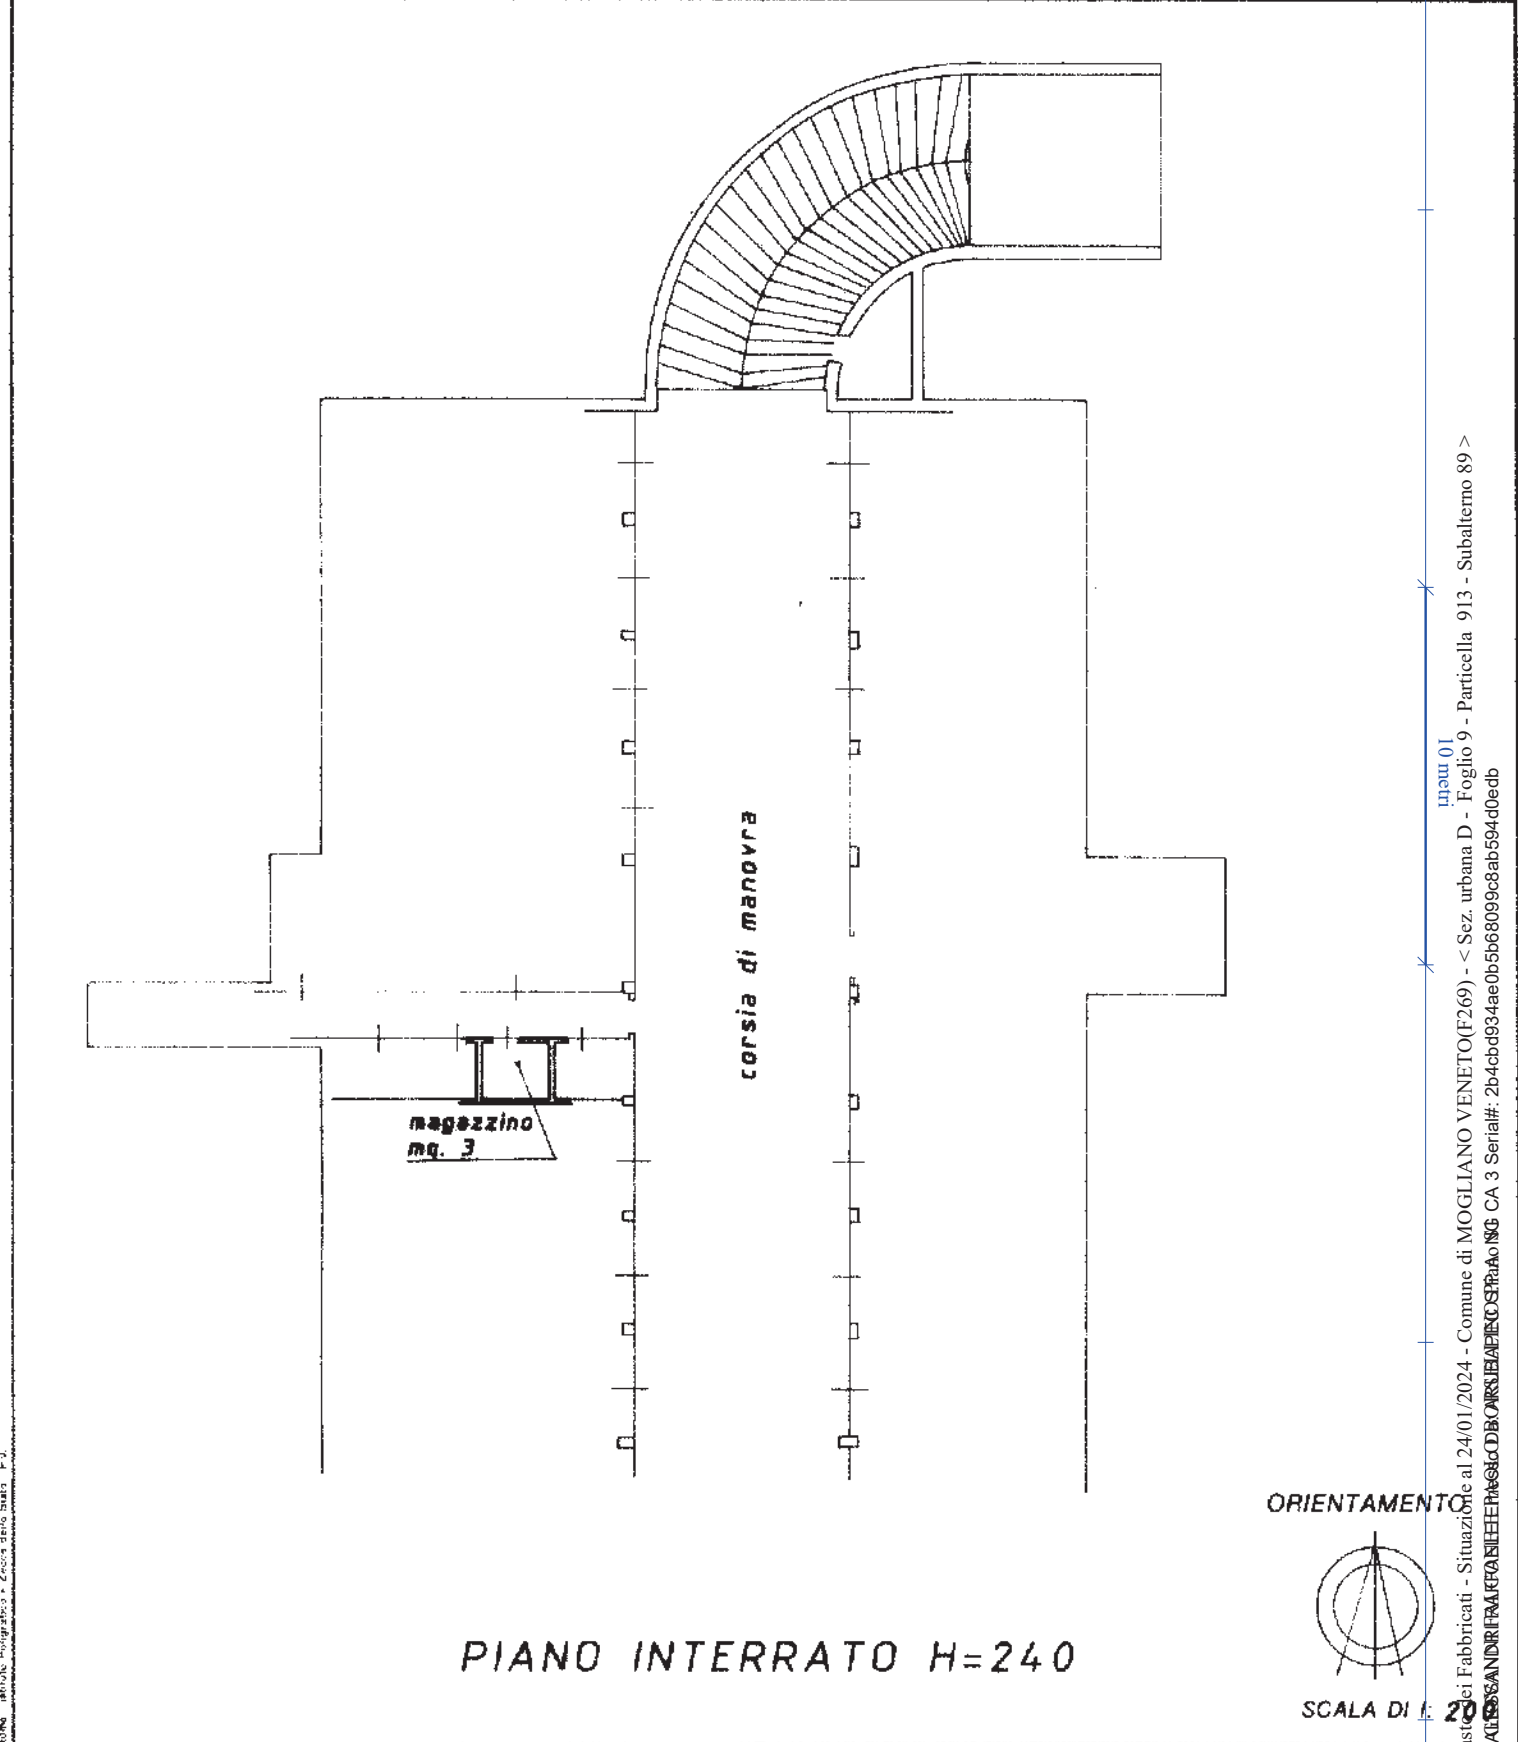

PIANO INTERRATO H=240

ORIENTAMENTO

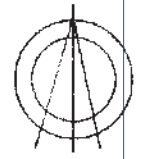

SCALA DI 1:200

Dichiarazione di N.C.
Ultima planimetria di attuazione


Compilata dal Geometra
(Titolo, cognome e nome)

Masiero Pier Luigi

Data presentazione: 09/06/1995 - Data: 24/01/2024 - n. TI57010 - Richiedente: [REDACTED]
Totale schede: 19 Fogli di acquisizione: A4

iscritto all'Albo dei Geometri
della provincia di Venezia n. 1520

data 05.06.95 Firma Masiero

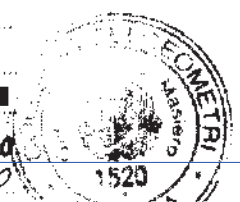

RISERVATO ALL'UFFICIO

man.01
Catasto dei Fabbricati - Situazione al 24/01/2024 - Comune di MOGLIANO VENETO (F269) - < Sez. urbana D - Foglio 9 - Particella 913 - Subalterno 89 -
Firmato Digitalmente con CA 3 Serial#: 2b4cb0934ae0b5b680909c8ab594d0edb