


Inquadramento territoriale

Claudio Mastriani
ARCHITETTO
V.le S. Panagia, 136/II - 96100 Siracusa

TITOLO: Fabbricato rurale sito in Siracusa,
C.da Laganelli - Strada Calcaocia
C.T. - Fg. 110, partlla 451

OGGETTO: Rilievo metrico stato di fatto,
planimetria

TAV: UNICA
SCALA: 1:200
DATA: 18 Maggio 2017

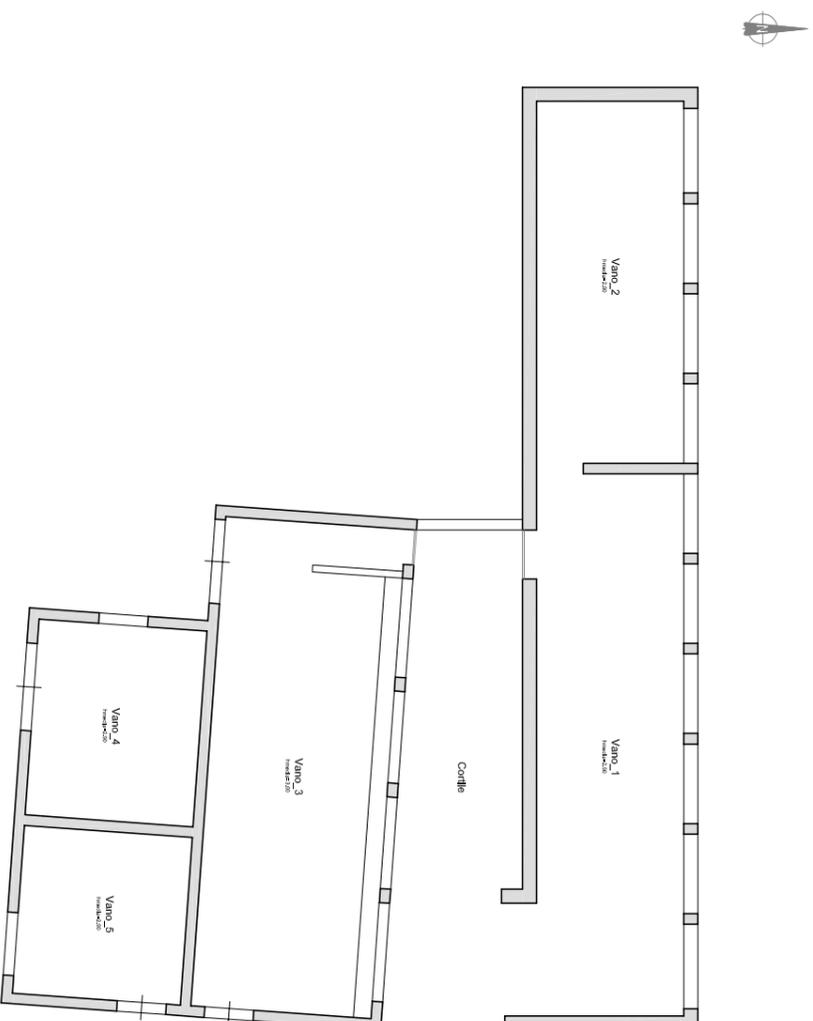

Piano terra



Fabbricato rurale, C.da Laganelli - Siracusa

