

DOCUMENTAZIONE FOTOGRAFICA VIA G. MARCONI A PALUZZA



Vedute esterne fabbricato



Veduta soggiorno



Veduta camera



Veduta cucina



Veduta Bagno



Veduta cantina



Veduta soffitta



Particolari impianti



Catasto fabbricati
Visura storica per immobile

Situazione degli atti informatizzati dall'impianto meccanografico al 05/09/2023



Immobile di catasto fabbricati



Causali di aggiornamento ed annotazioni

Informazioni riportate negli atti del catasto al 05/09/2023

Dati identificativi: Comune di **PAULARO (G381) (UD)**

Foglio 14 Particella **586** Subalterno 1

Busta mod.58: **1210**

Particelle corrispondenti al catasto terreni

Comune di **PAULARO (G381) (UD)**

Foglio 14 Particella **586**

Classamento:

Rendita: **Euro 197,54**

Categoria **A/3⁹⁾**, Classe **3**, Consistenza **4,5 vani**

Foglio 14 Particella **586** Subalterno 1

Indirizzo: VIA GUGLIELMO MARCONI n. 54 Piano T

Dati di superficie: Totale: **83 m²** Totale escluse aree scoperte ^{b)}: **83 m²**

> **Intestati catastali**



> **Dati identificativi**

 dal **15/07/1986**

Immobile attuale

Comune di **PAULARO (G381) (UD)**

Foglio 14 Particella **586** Subalterno 1

VARIAZIONE del 15/07/1986 in atti dal 14/10/1999 CLS
R.A. 98/99 (n. 15083/1986)

Annotazioni: scheda 15083/86

> Indirizzo

📅 dal 15/07/1986 al 28/03/1989

Immobile attuale

Comune di **PAULARO (G381) (UD)**
Foglio **14** Particella **586** Subalterno **1**
VIA G MARCONI n. 54 Piano T
Partita: **42**

VARIAZIONE del 15/07/1986 in atti dal 14/10/1999 CLS R.A. 98/99 (n. 15083/1986)

Annotazioni: scheda 15083/86

📅 dal 28/03/1989

Immobile attuale

Comune di **PAULARO (G381) (UD)**
Foglio **14** Particella **586** Subalterno **1**
VIA GUGLIELMO MARCONI n. 54 Piano T
Partita: **42**
Busta mod.58: **1210**

VARIAZIONE del 28/03/1989 in atti dal 14/10/1999 FRZ ALTRE VAR CLS R.A. 98/99 (n. 1541/1989)

Annotazioni: scheda 1541/89 - b.1210

> Dati di classamento

📅 dal 15/07/1986 al 28/03/1989

Immobile attuale

Comune di **PAULARO (G381) (UD)**
Foglio **14** Particella **586** Subalterno **1**
Rendita: **Lire 304**
Categoria **A/4^c**, Classe **3**, Consistenza **4,0 vani**
Partita: **42**

VARIAZIONE del 15/07/1986 in atti dal 14/10/1999 CLS R.A. 98/99 (n. 15083/1986)

Annotazioni: scheda 15083/86

📅 dal 28/03/1989 al 01/01/1992

Immobile attuale

Comune di **PAULARO (G381) (UD)**
Foglio **14** Particella **586** Subalterno **1**
Rendita: **Lire 342**
Categoria **A/4^c**, Classe **3**, Consistenza **4,5 vani**
Partita: **42**
Busta mod.58: **1210**

VARIAZIONE del 28/03/1989 in atti dal 14/10/1999 FRZ ALTRE VAR CLS R.A. 98/99 (n. 1541/1989)

Annotazioni: scheda 1541/89 - b.1210

📅 dal 01/01/1992 al 01/01/1994

Immobile attuale

Comune di **PAULARO (G381) (UD)**
Foglio **14** Particella **586** Subalterno **1**
Rendita: **Lire 333.000**
Categoria **A/4^c**, Classe **3**, Consistenza **4,5 vani**
Partita: **42**
Busta mod.58: **1210**

Variazione del quadro tariffario del 01/01/1992

📅 dal 01/01/1994 al 25/07/2014

Variazione del quadro tariffario del 01/01/1994

Immobile attuale

Comune di **PAULARO (G381) (UD)**
Foglio **14** Particella **586** Subalterno **1**
Rendita: **Euro 146,18**
Rendita: **Lire 283.050**
Categoria **A/4^{c)}**, Classe **3**, Consistenza **4,5 vani**
Partita: **42**
Busta mod.58: **1210**

📅 dal 25/07/2014

VARIAZIONE del 25/07/2014 Pratica n. UD0145036 in atti dal 25/07/2014 G.A.F. CLASSAMENTO INCOERENTE (n. 47584.1/2014) Notifica effettuata con protocollo n. UD0168443 del 04/09/2014

Immobile attuale

Comune di **PAULARO (G381) (UD)**
Foglio **14** Particella **586** Subalterno **1**
Rendita: **Euro 197,54**
Categoria **A/3^{d)}**, Classe **3**, Consistenza **4,5 vani**
Busta mod.58: **1210**

Annotazioni: g.a.f. verifica fabbricato - rettifica classamento incoerente: efficace dalla data di notificazione ai sensi della legge 21 novembre 2000 n. 342, art 74

> **Dati di superficie**

📅 dal 09/11/2015

Superficie di Impianto pubblicata il 09/11/2015

Immobile attuale

Comune di **PAULARO (G381) (UD)**
Foglio **14** Particella **586** Subalterno **1**
Totale: **83 m²**
Totale escluse aree scoperte : **83 m²**

Dati relativi alla planimetria : data di presentazione 28/03/1989, prot. n. 1541

> **Storia degli intestati dell'immobile**

Dati identificativi: Immobile attuale - Comune di PAULARO (G381)(UD) Foglio 14 Particella 586 Sub. 1

▼ 1.


1. VARIAZIONE del 15/07/1986 in atti dal 14/10/1999 CLS R.A. 98/99 (n. 15083/1986)

📅

▼

2.

📅

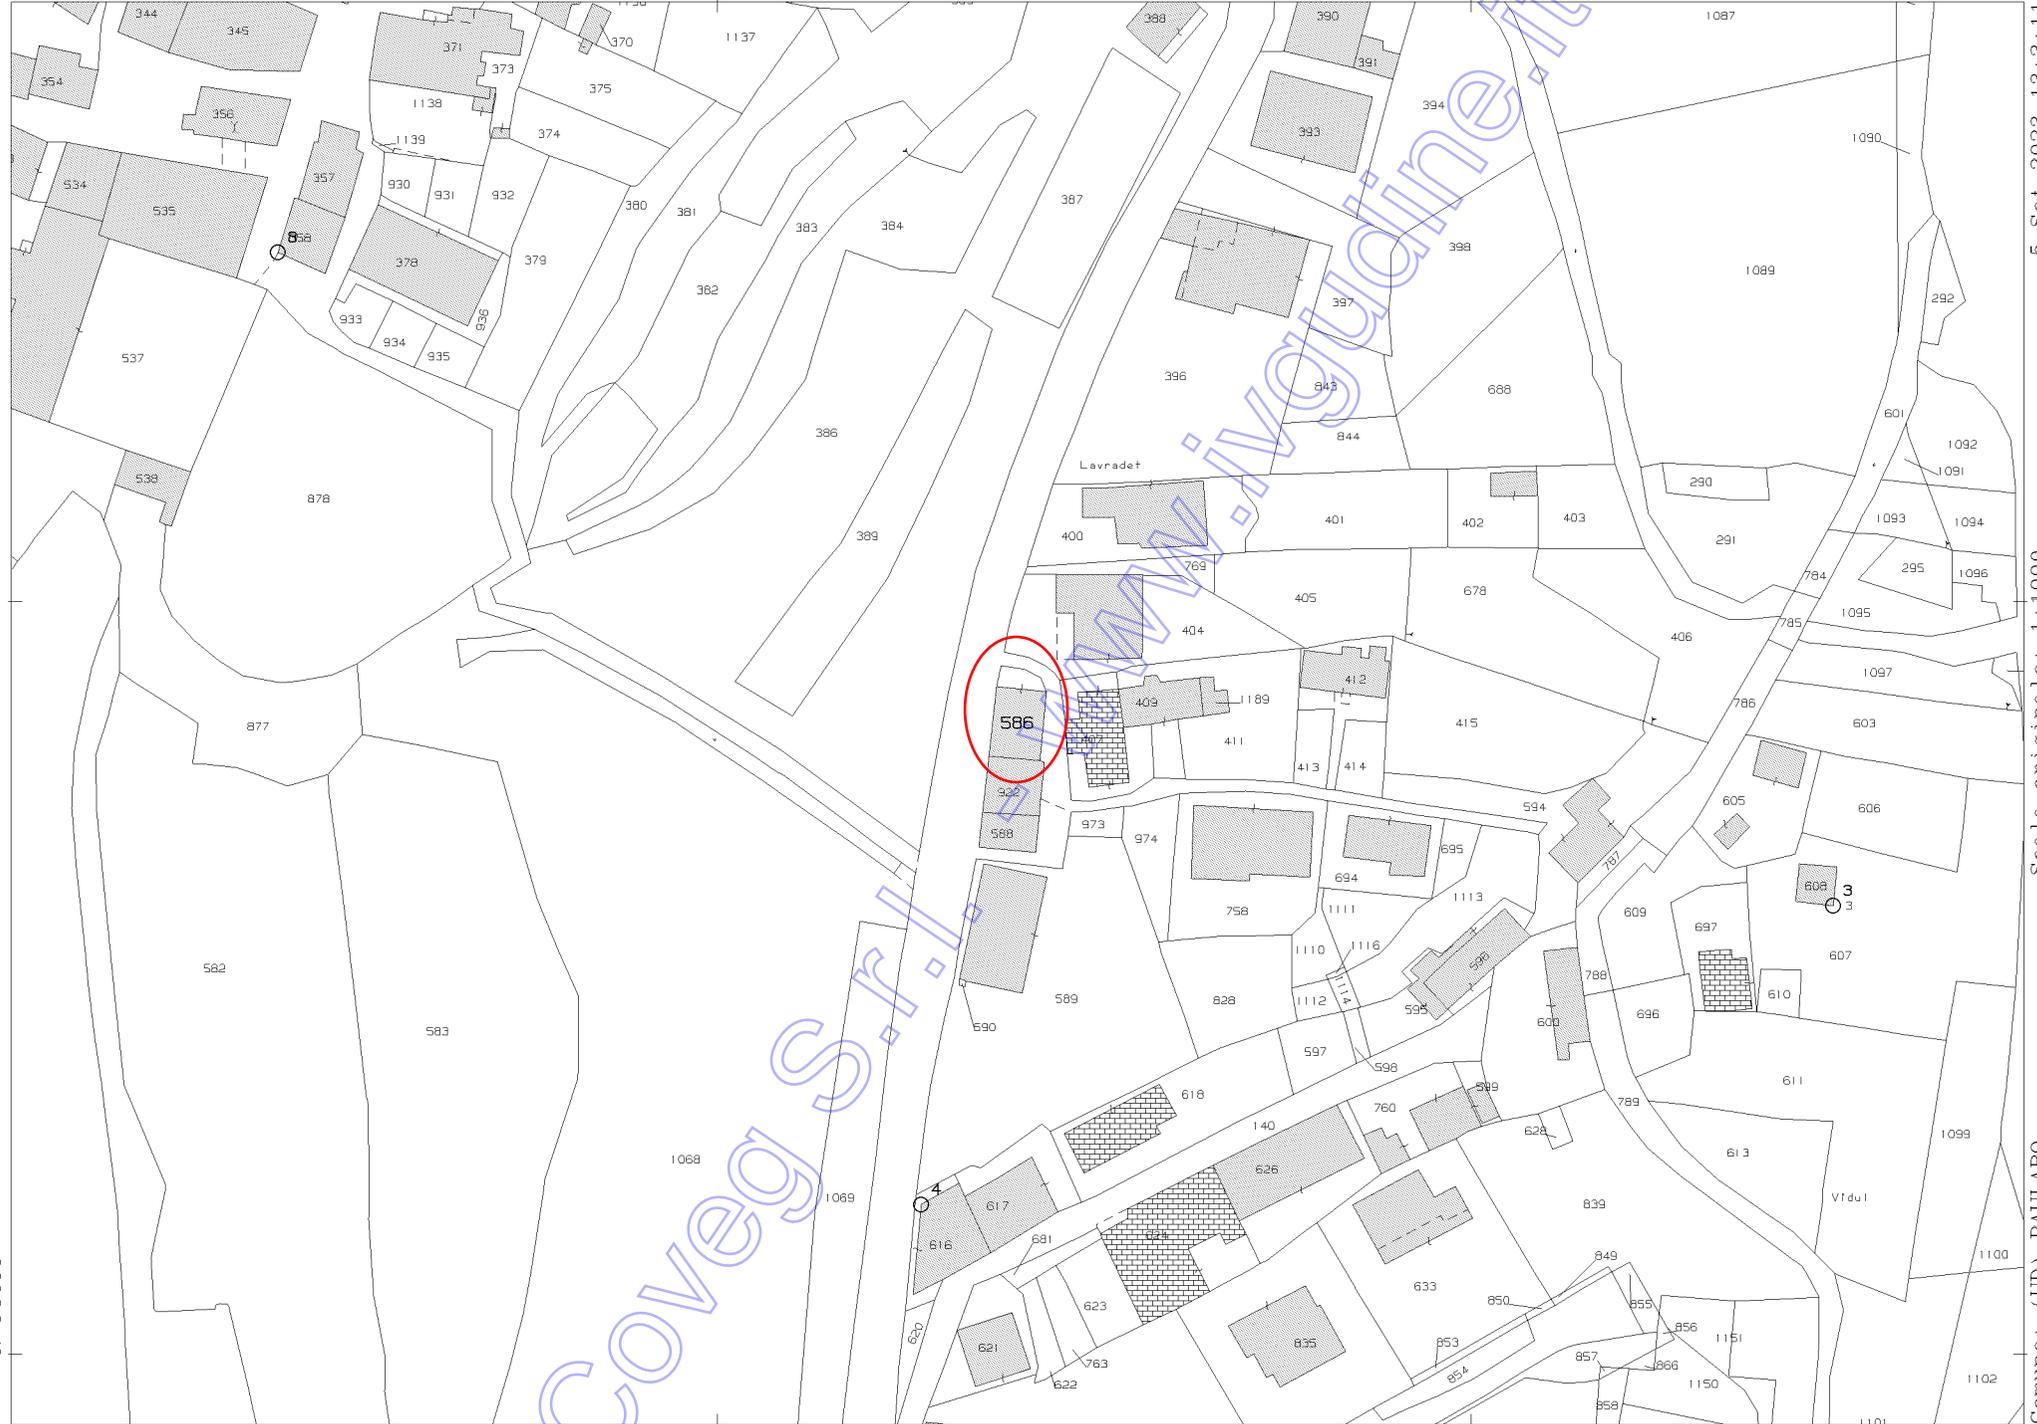

N=64400

E=34900

1 Particella: 586

Comune: (UD) PAULARO
Foglio: 14
Scala originale: 1:1000
Dimensione cornice: 267.000 x 189.000 metProtocollo pratica T182233/2023
5-Set-2023 13:3:11

MOD AN (GEU)


LIRE 400

civ. 54

MINISTERO DELLE FINANZE
DIREZIONE GENERALE DEL CATASTO E DEI SIST. I.T.E.E.
CATASTO EDILIZIO URBANO (RDL 13-4-1939, n. 652)

Planimetria di u.i.u. in Comune di PAULARO via G. Marconi

MOBILIARIO
F. 1/10 mod. 400

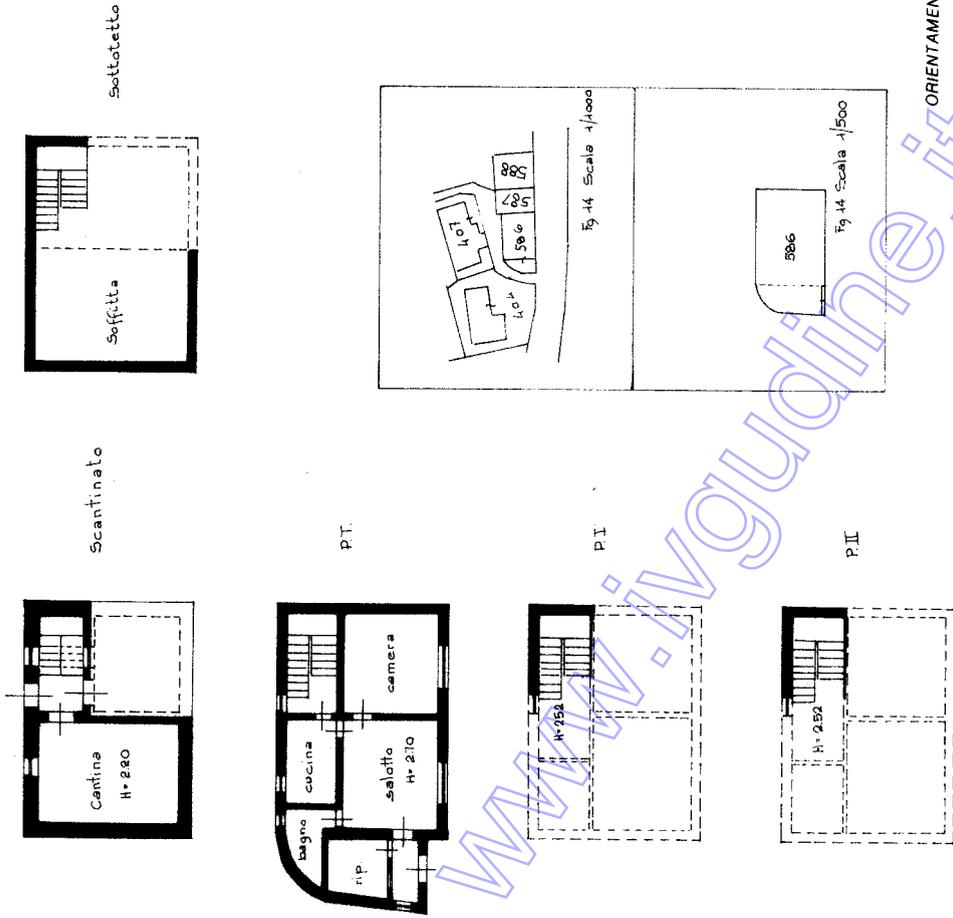

SCALA DI 1:200

RESERVATO ALL'UFFICIO

Compilata dal geom. GORTAH
(nome, cognome e nome)

GIOVANNANTONIO
GEOMETRI

Iscritto all'albo per geometri n. 2492

04/ta provincia di Udine

Firma: *[Signature]*

data 22.05.89

Dichiarazione di N.C.

Denuncia di variazione

Identificativi catastali

F. 1/10

Sub 1

Particella 586 - Subalterno

Coveg S.r.l. - WWW.INGUADINE.IT